



Enligt denna Teckning är fördelningen i rummen för Herr Lorenz Bong
förelagd ut behållaren sitt lifsförbehåll med ena änden uti sin Gård
behållaren på norra sidan och fackelstället på södra sidan
N:o 74

QVINTANA

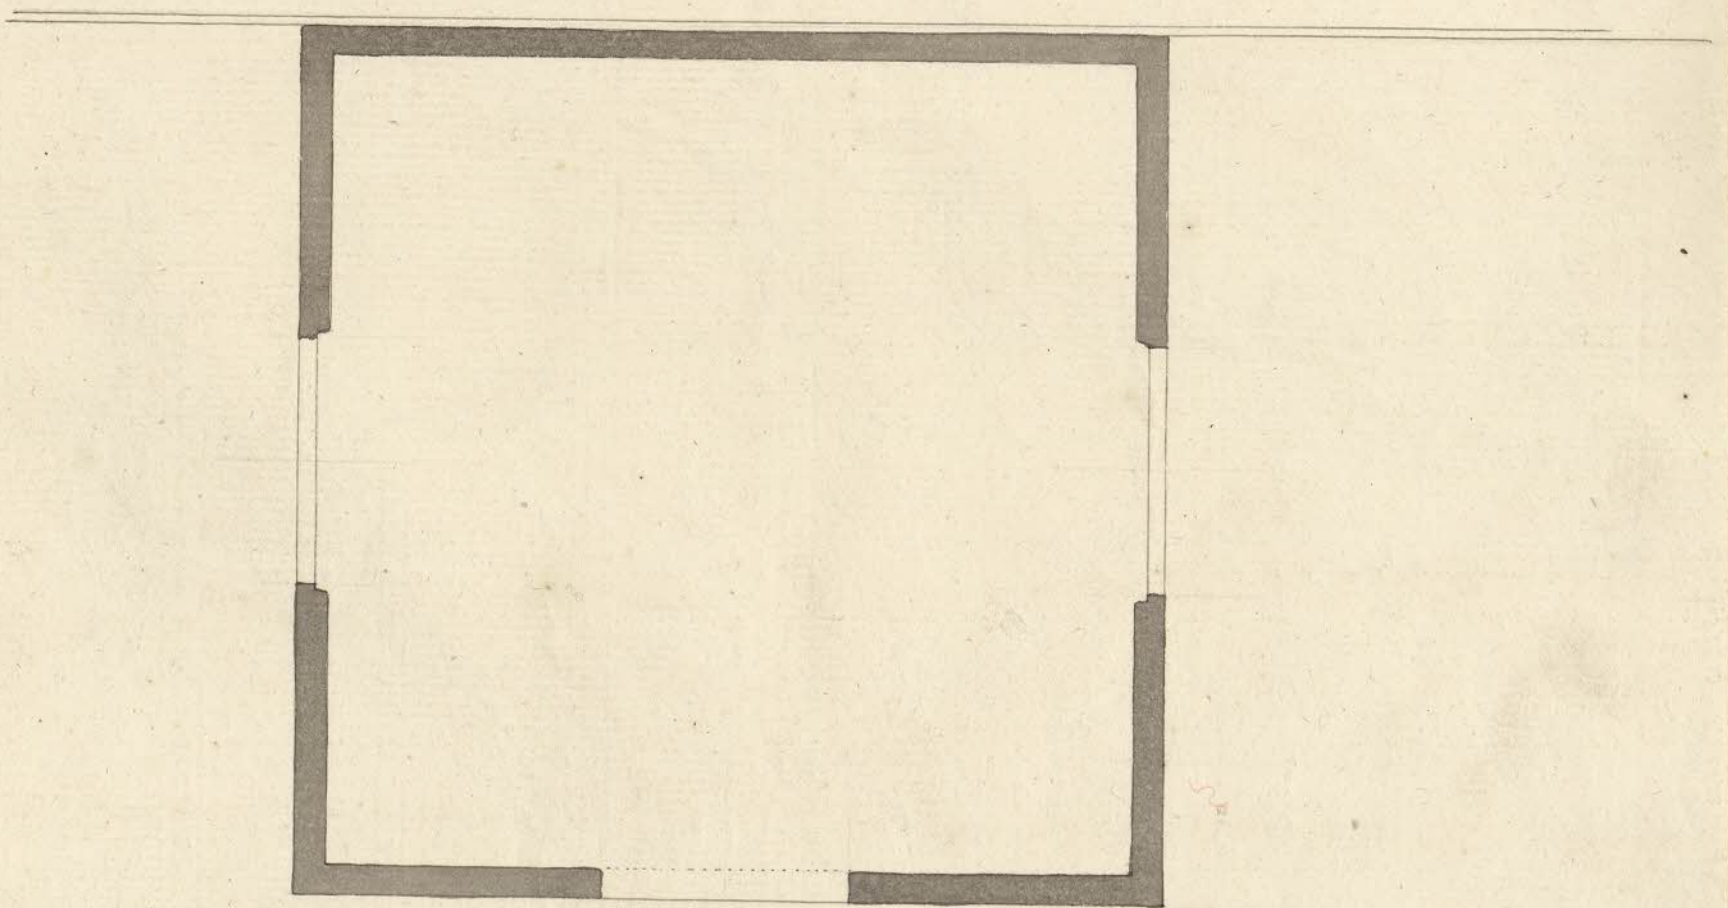

1 2 3 4 5 6 Alnar.

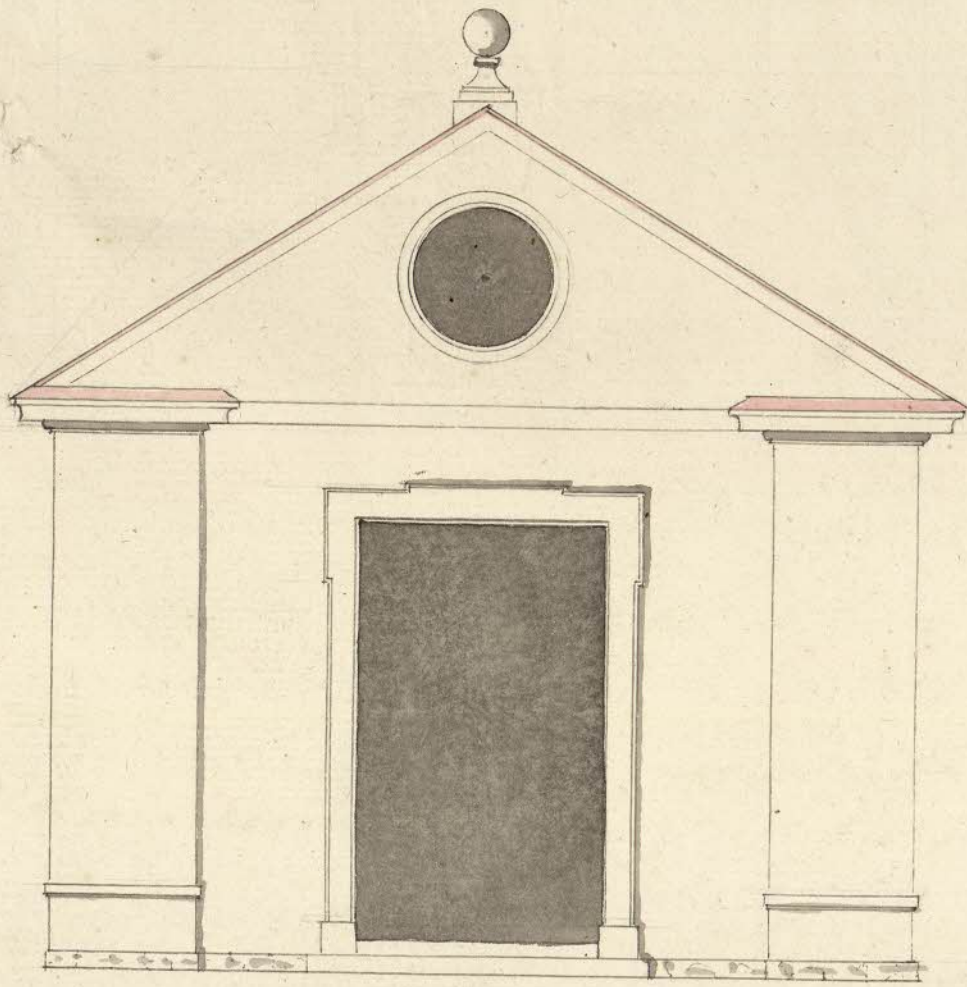