


Biografen 7

N<sup>o</sup> 40 Grund 1920 Ritning till biografbyggnad vid Alvik.


MR. TILL BYGGSÄNDNINGEN  
23 NOV 1920

gränd  
enl. bifogad karta — vid Alvik  
Brofitta  
17/11 20  
A. Ö. Arvink

Likheten med den fastställda  
ritningen bestrykes  
Stockh. den 1 dec. 1920  
J. Bergstr.

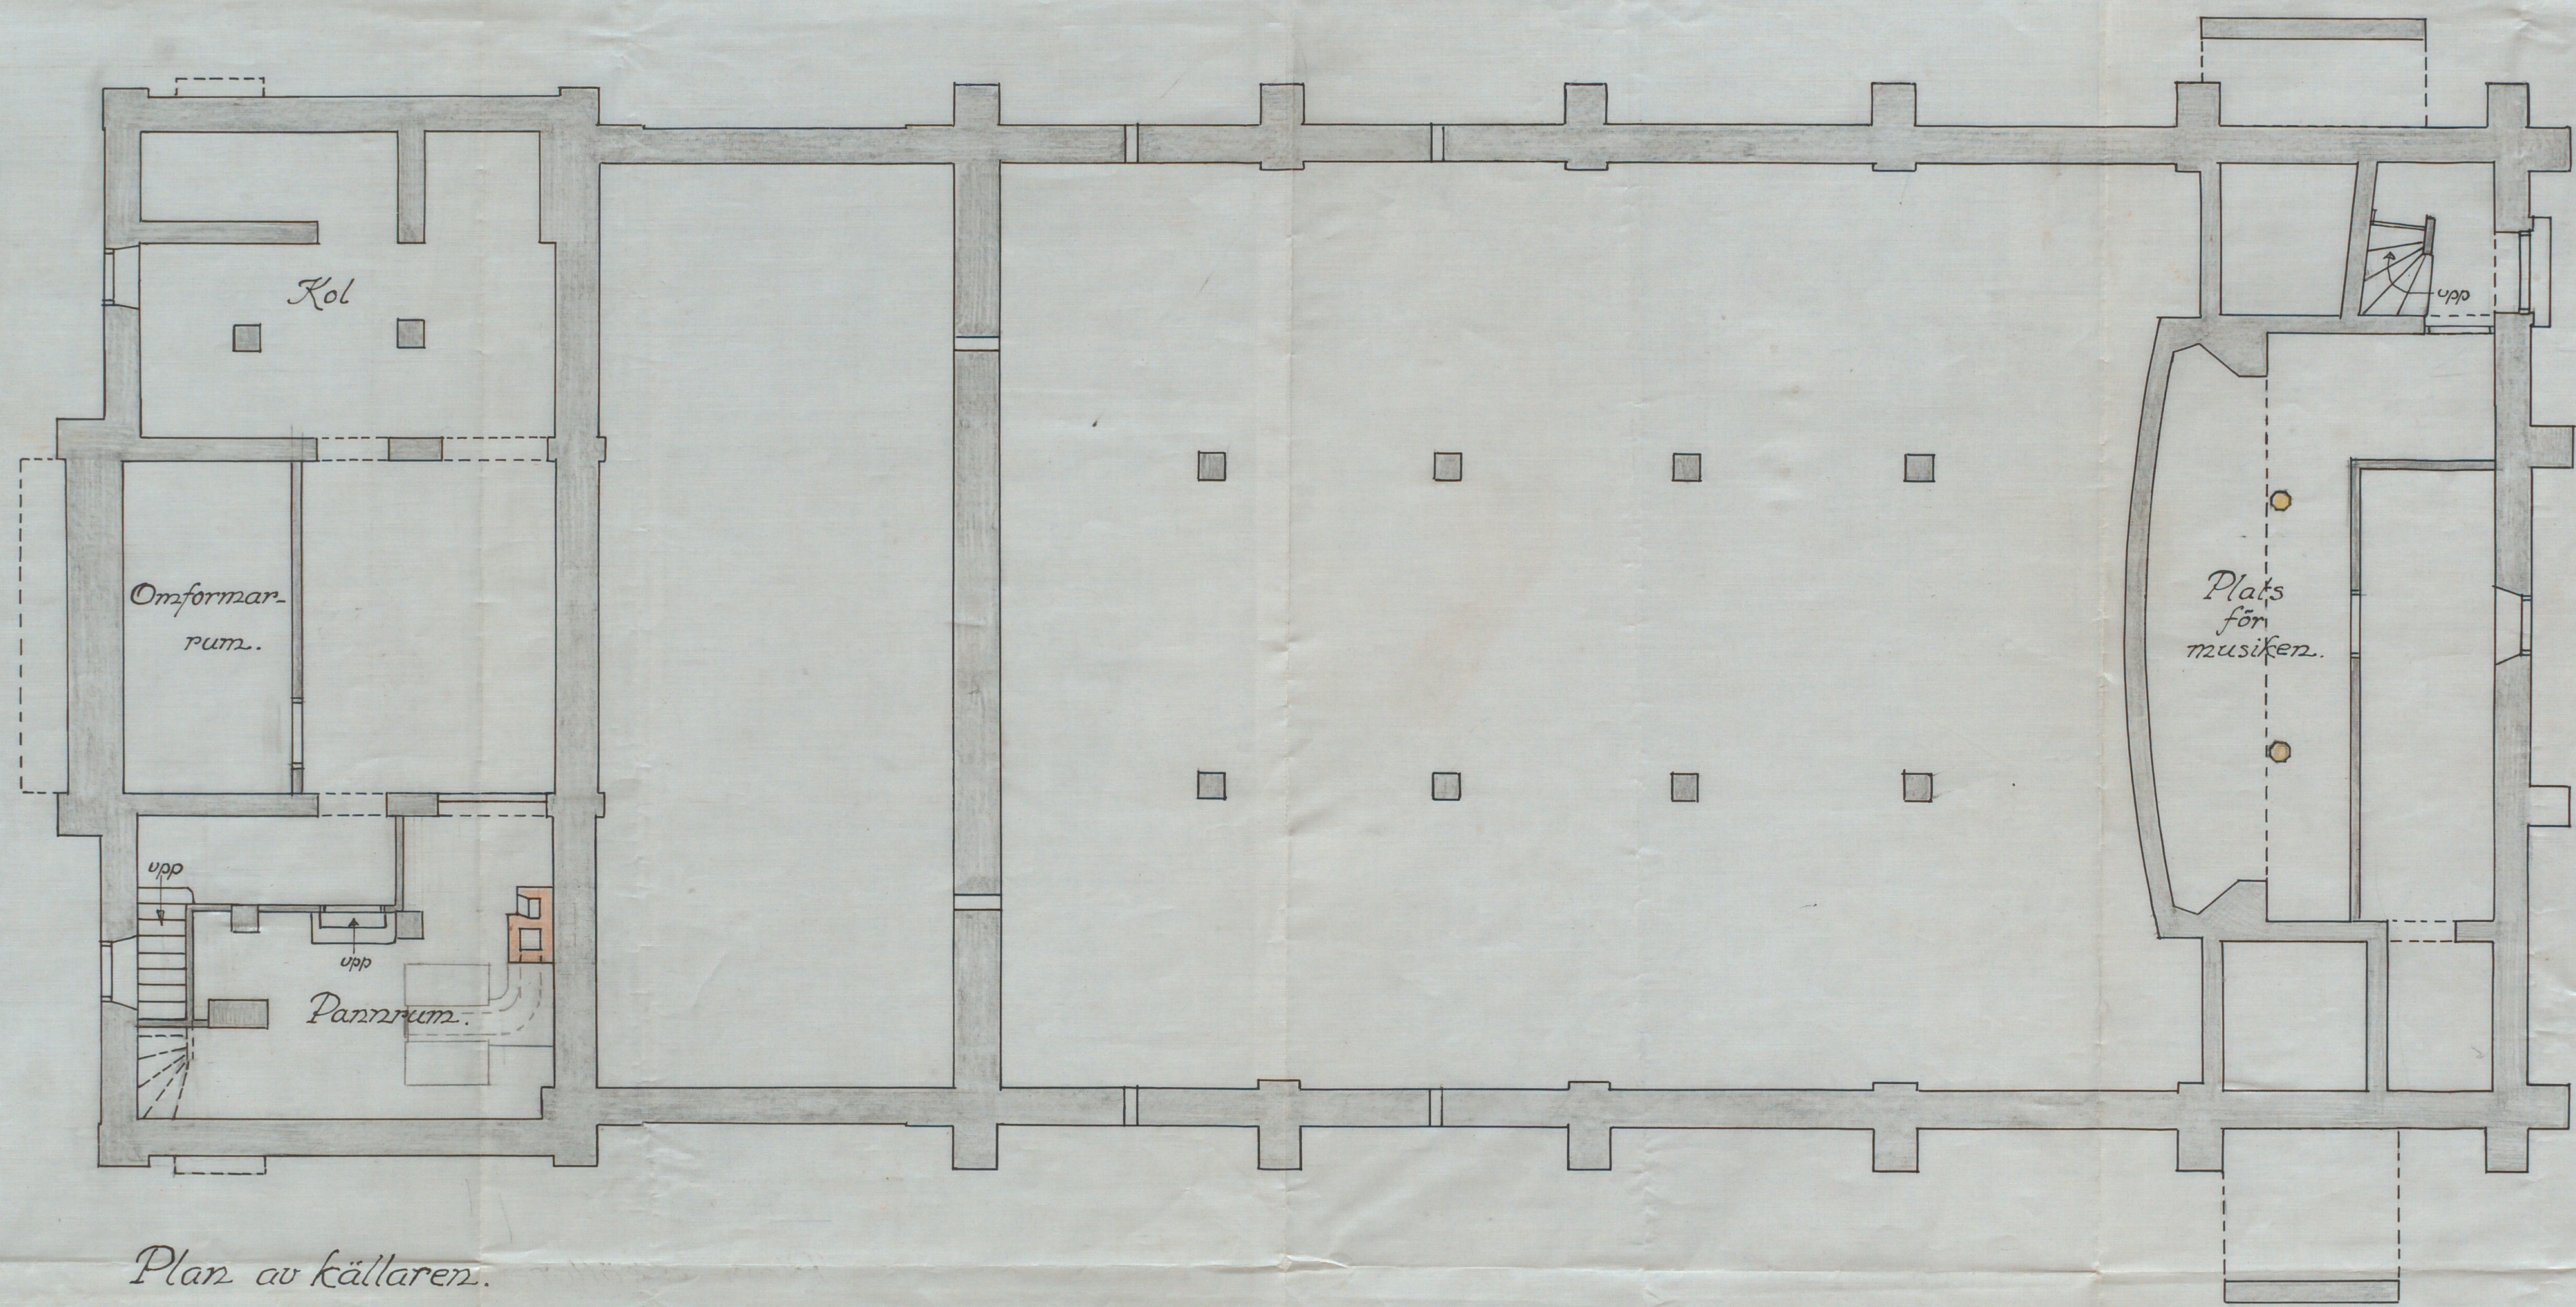

Plan av källaren.

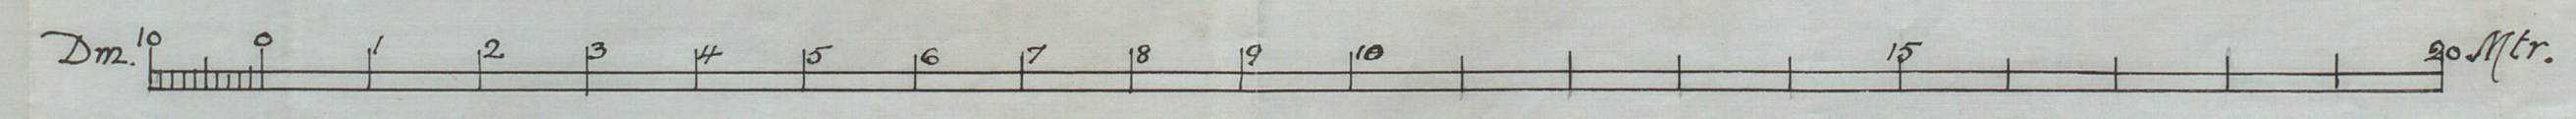

Stockholm 14 nov. 1920  
A. Ö. Arvink P. Ö. Lundqvist  
178818