

N:o 40 Buid
1920


Biografen 1

Ritning till biografbyggnad vid Flvik.

ING. TILL BYGGNADSRÅDET
23 NOV. 1920


arende
enl. bifogad karta - vid Alvik
Brottnid
17/11/20
Aust, Persson

Sittelen med den fastställda
våningen bestycka
Stallboden 1 dec. 1920
J. Sjöberg

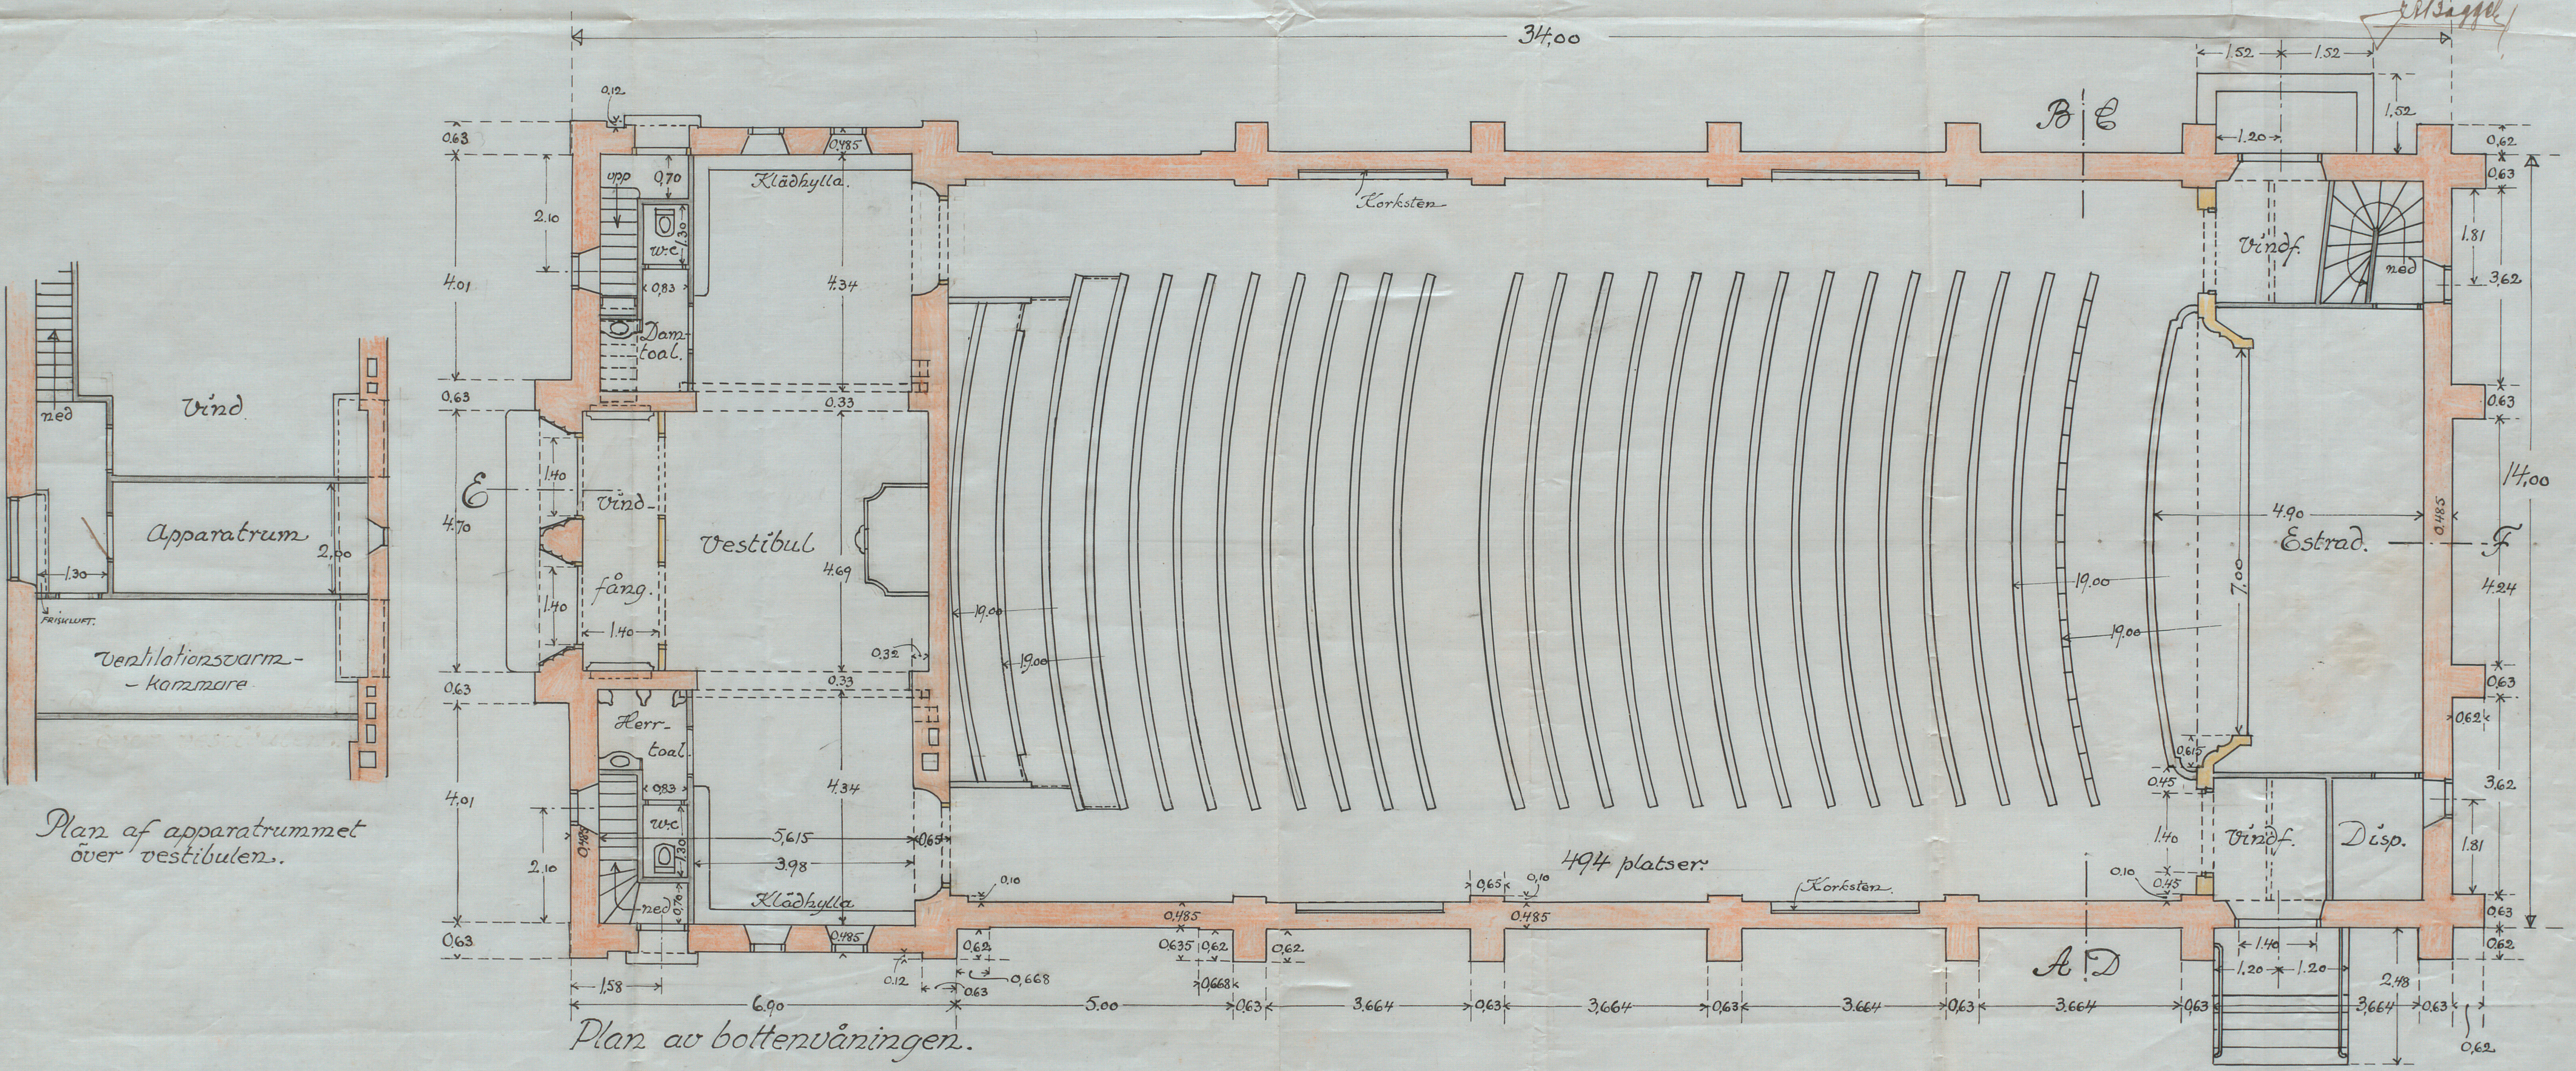

Plan af apparatrummet
över vestibulen.

Plan av bottenvåningen.

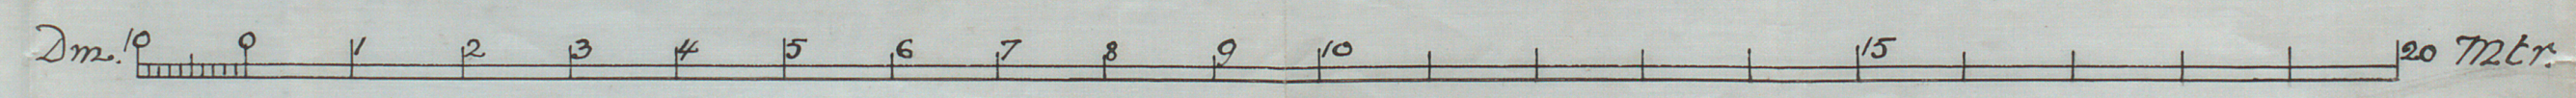

Storvagns 14 nov 1920
Aust. & Persson P. S. Andqvist
178818