


SKISSRITNING · TILL · RÅDHUS · FÖR · STOCKHOLMS · STAD · Å · ELDKVARNSTOMTEN · KUNGS HOLMEN
(HANDVERKAREGÅTAN)

(EIRAPLAN.)

(NYA KUNGS-
HOLMS-
BRON)

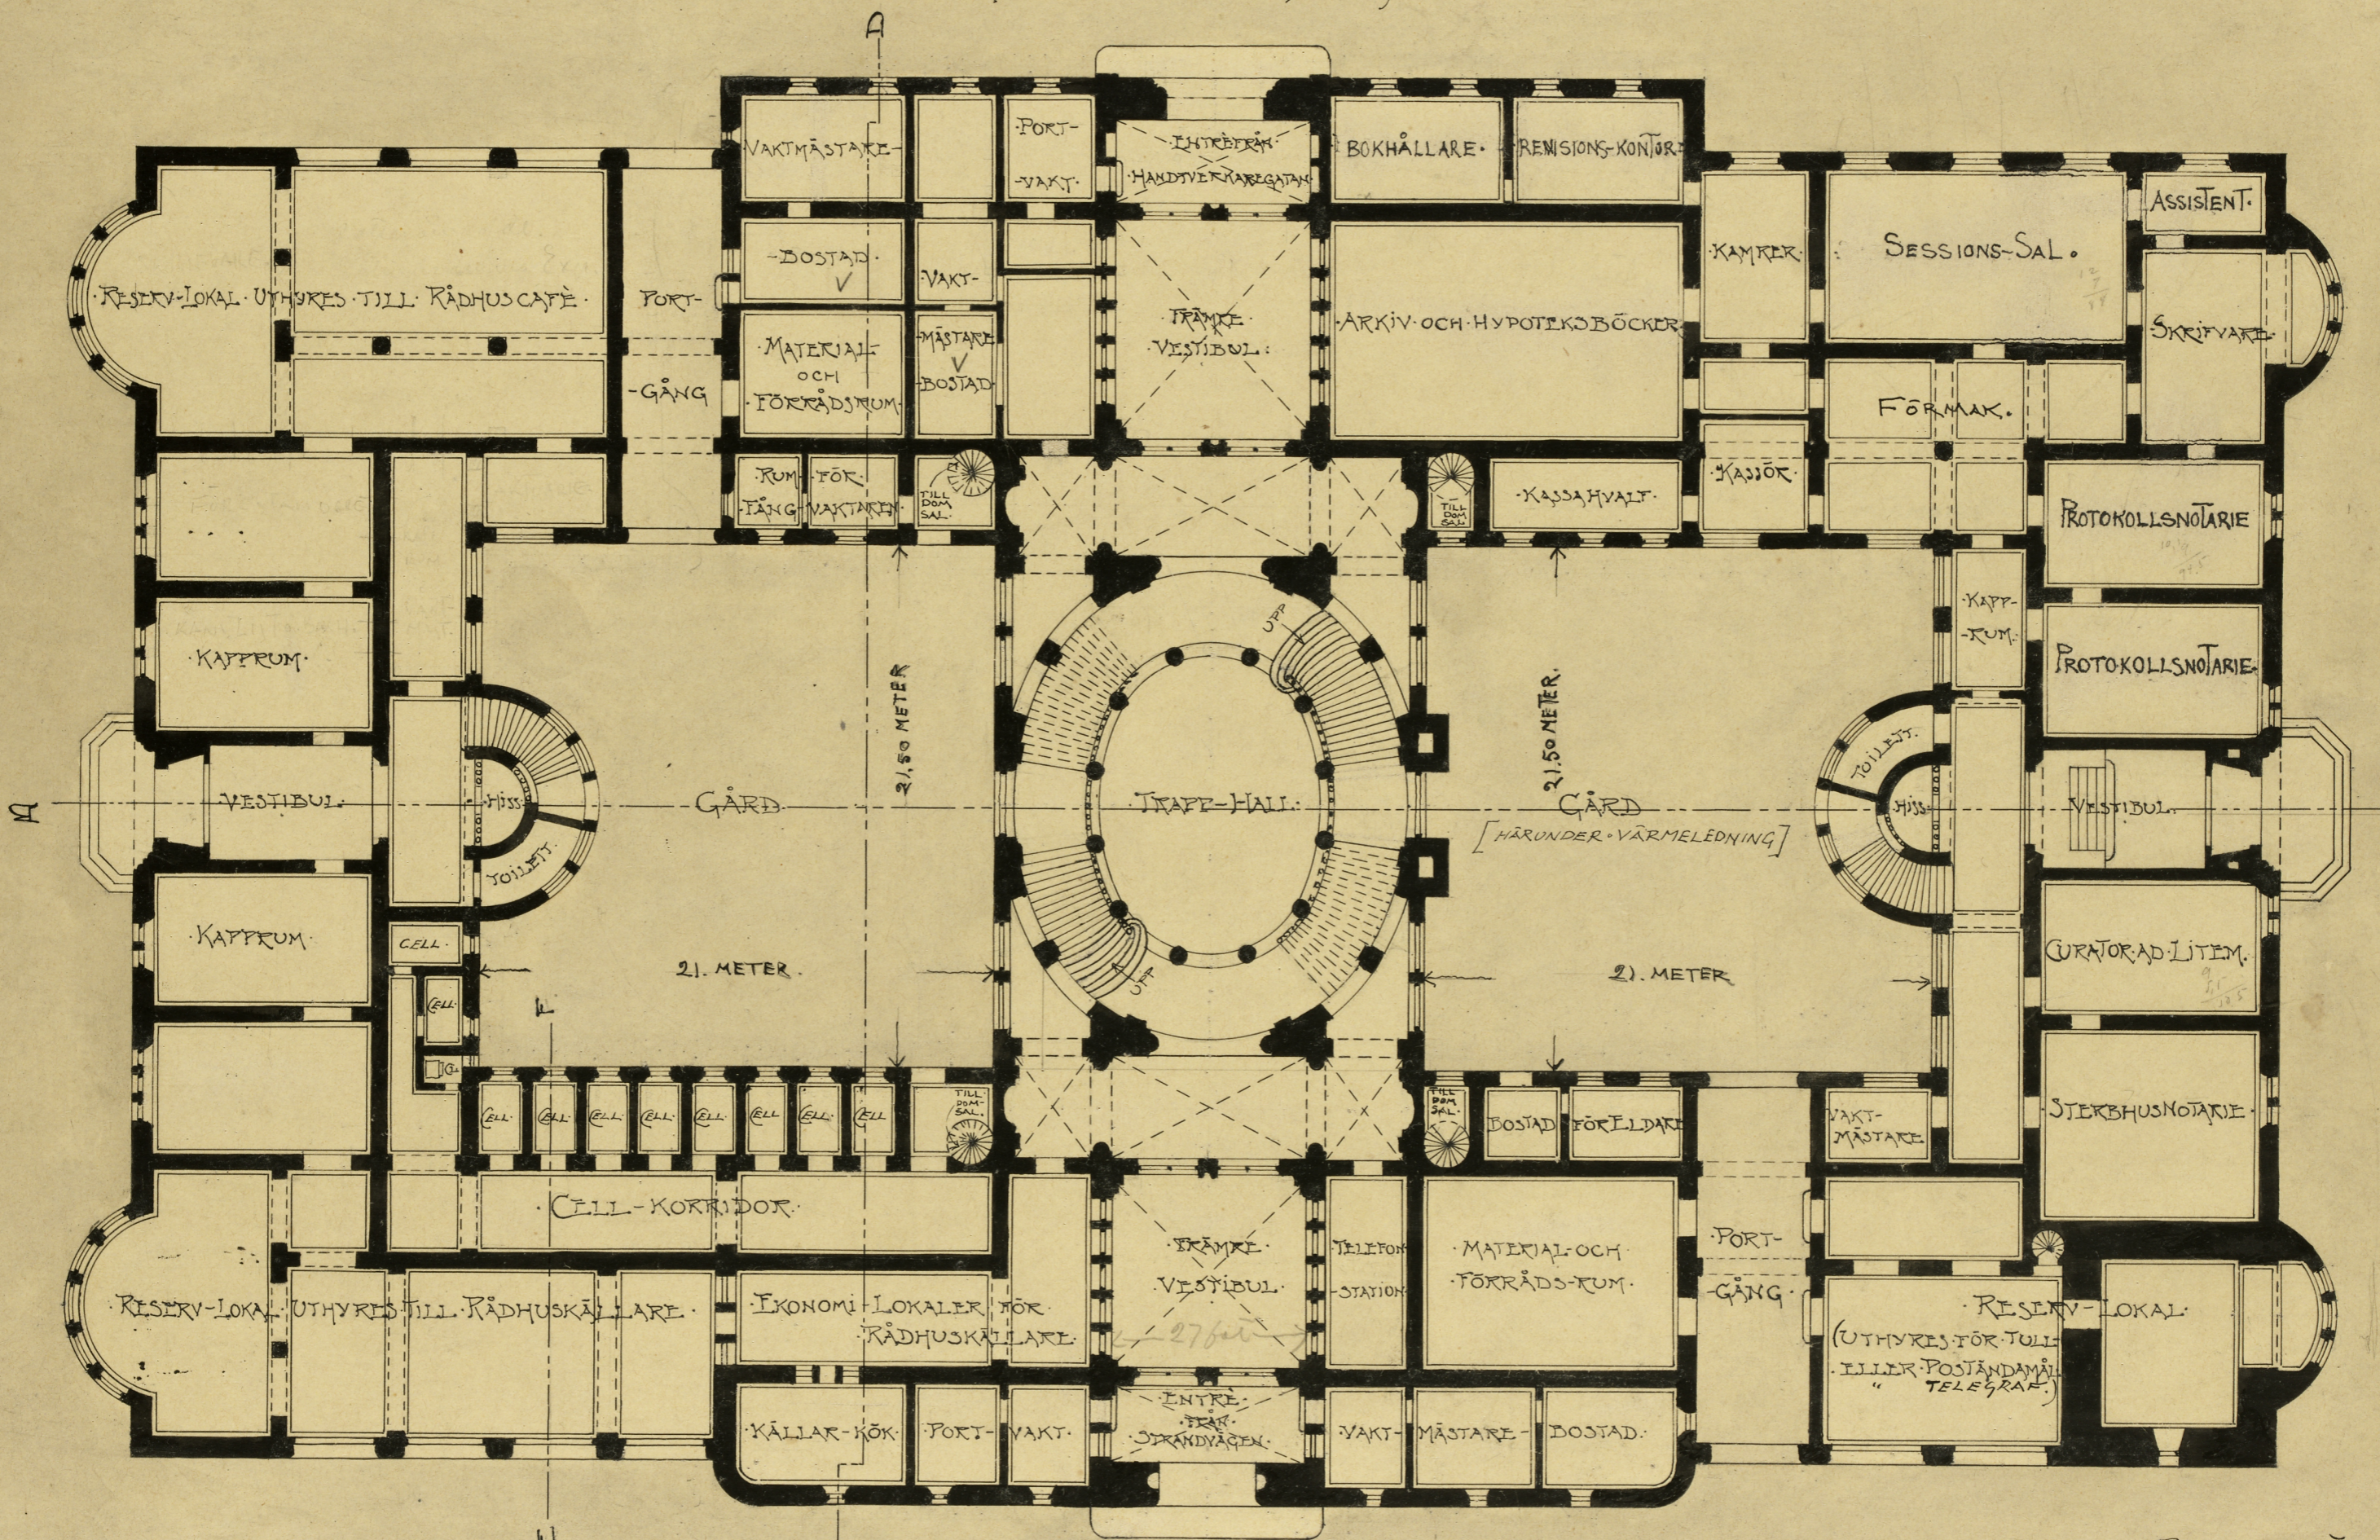

PLANA F. DOTTENVÄNINGEN

RAGNAR ÖSTBERG, APRIL 1902.

(MÅLARESTRANDVÄGEN).

