

Av Stadsbyggnadsförvaltningen för den med nr. 410 kv. fotbollen nr. 1 källarplan. *kv. fotbollen nr. 1*



inom *Brämmt* liggande det skärande jämliket nämnda kontraktet för godkännande undersökning fastighetskonstruktör till utövning förskottning. Inom sådant arbete utövas. Enligt uppgift: *Dammelin*

Stadshuset den 27 1932


kv. fotbollen nr. 1
källarplan.
Nr 410 Brämmt
1932.

IND. TILL BYGGNADSMÄNDELEN
27 SEP. 1932

Fotbollen 1
Källarplan

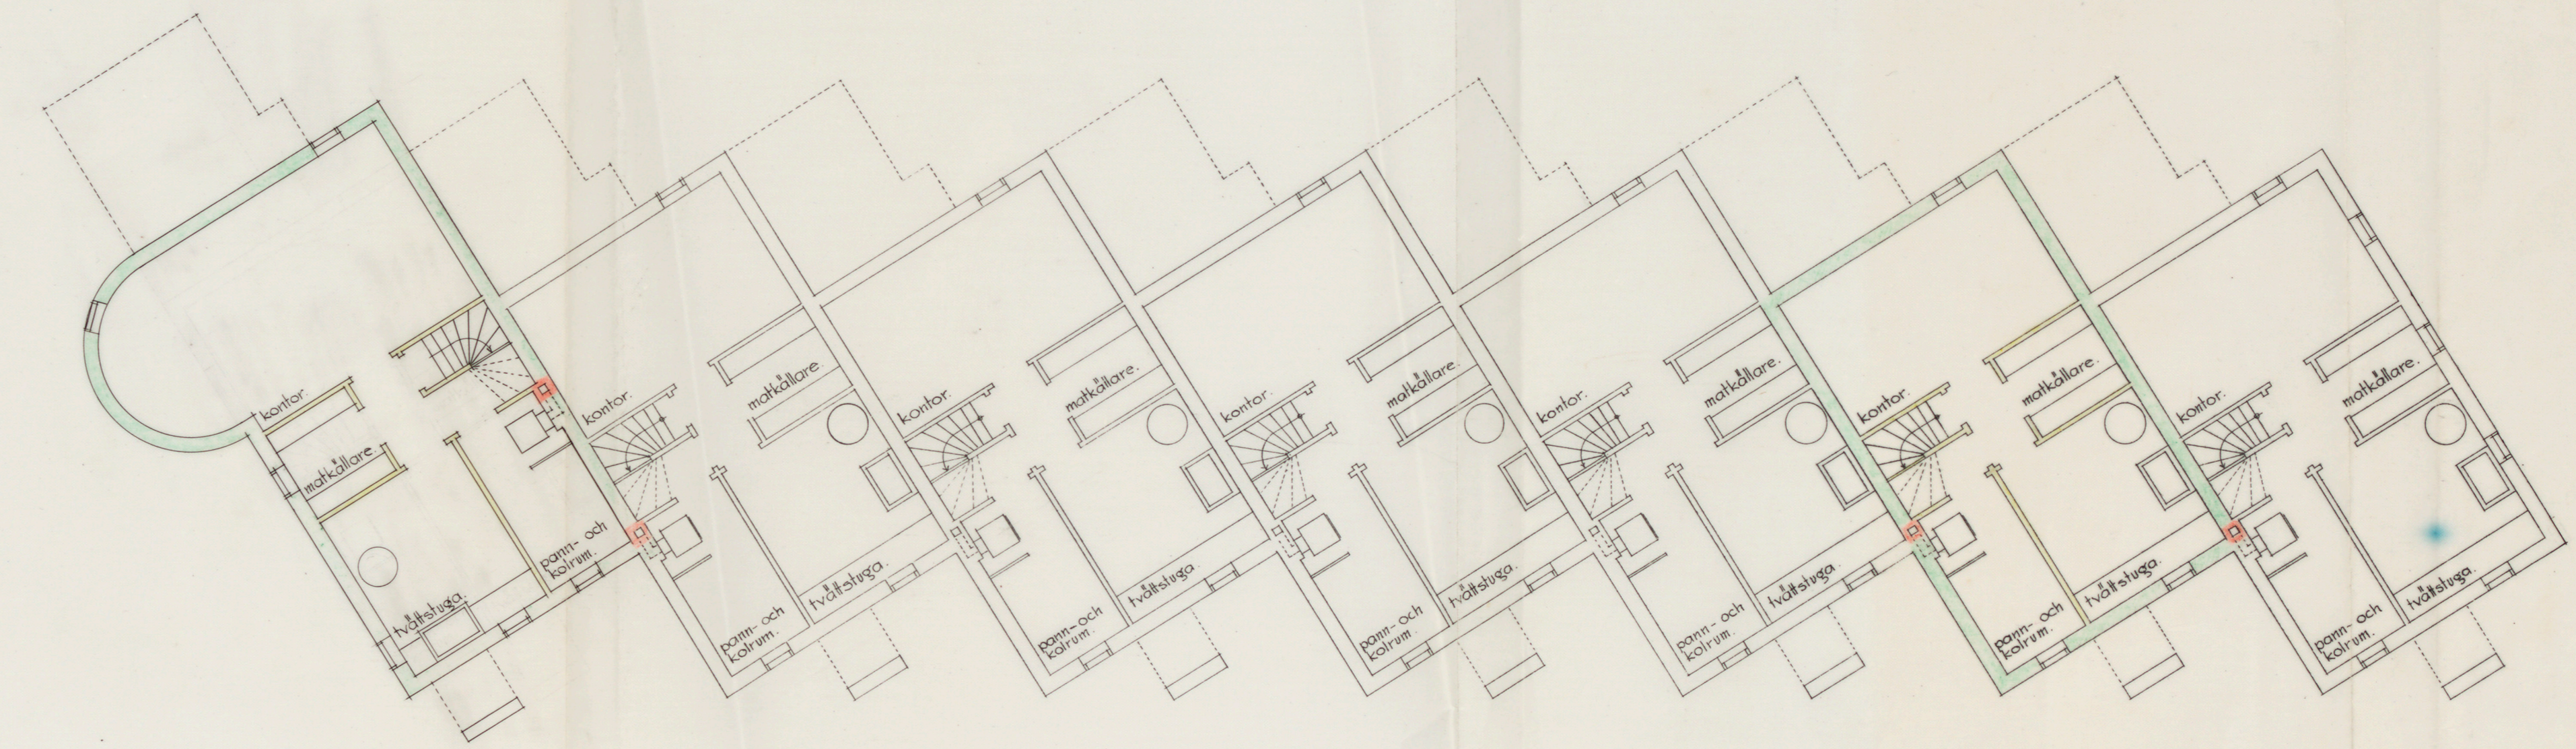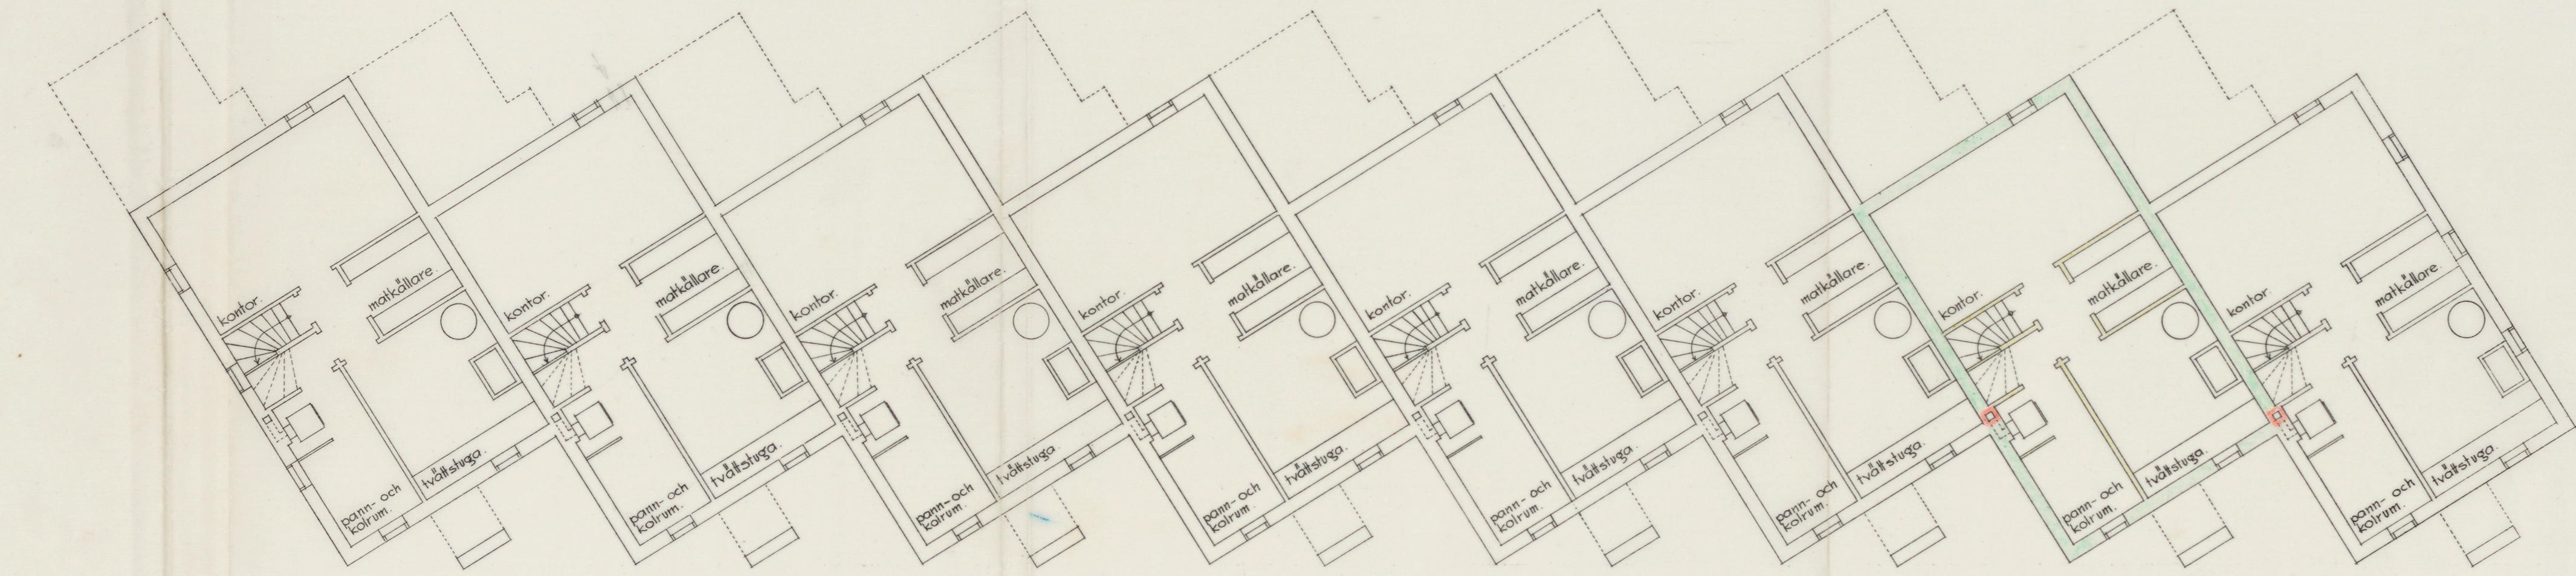

Likheten med den förställda
sättningen bestrykes
Stadshuset den 5 sept 1933
Knut Westman

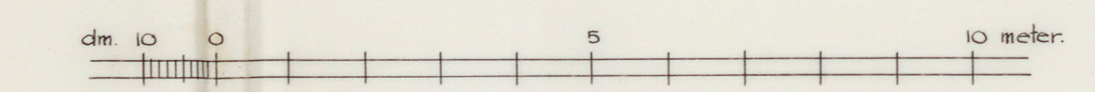

Knut Westman
A29012