

454  
1880.

2344

J. O. WENGSTRÖM  
Mek. Snickerifabrik  
STOCKHOLM.

# FÖRÄNDRING & TILLBYGGNAD

AF

## ETT BONINGSHUS Å QVARTERET TANTO MINDRE N: & B

ADRESS TANTO GATAN 26


TILLHÖRIG

Fabrikshärens ägaren J. O. Wengström.


Tanto Mindre 8  
inom kvarteret  
Verkmästaren





Genomsnittning AB.

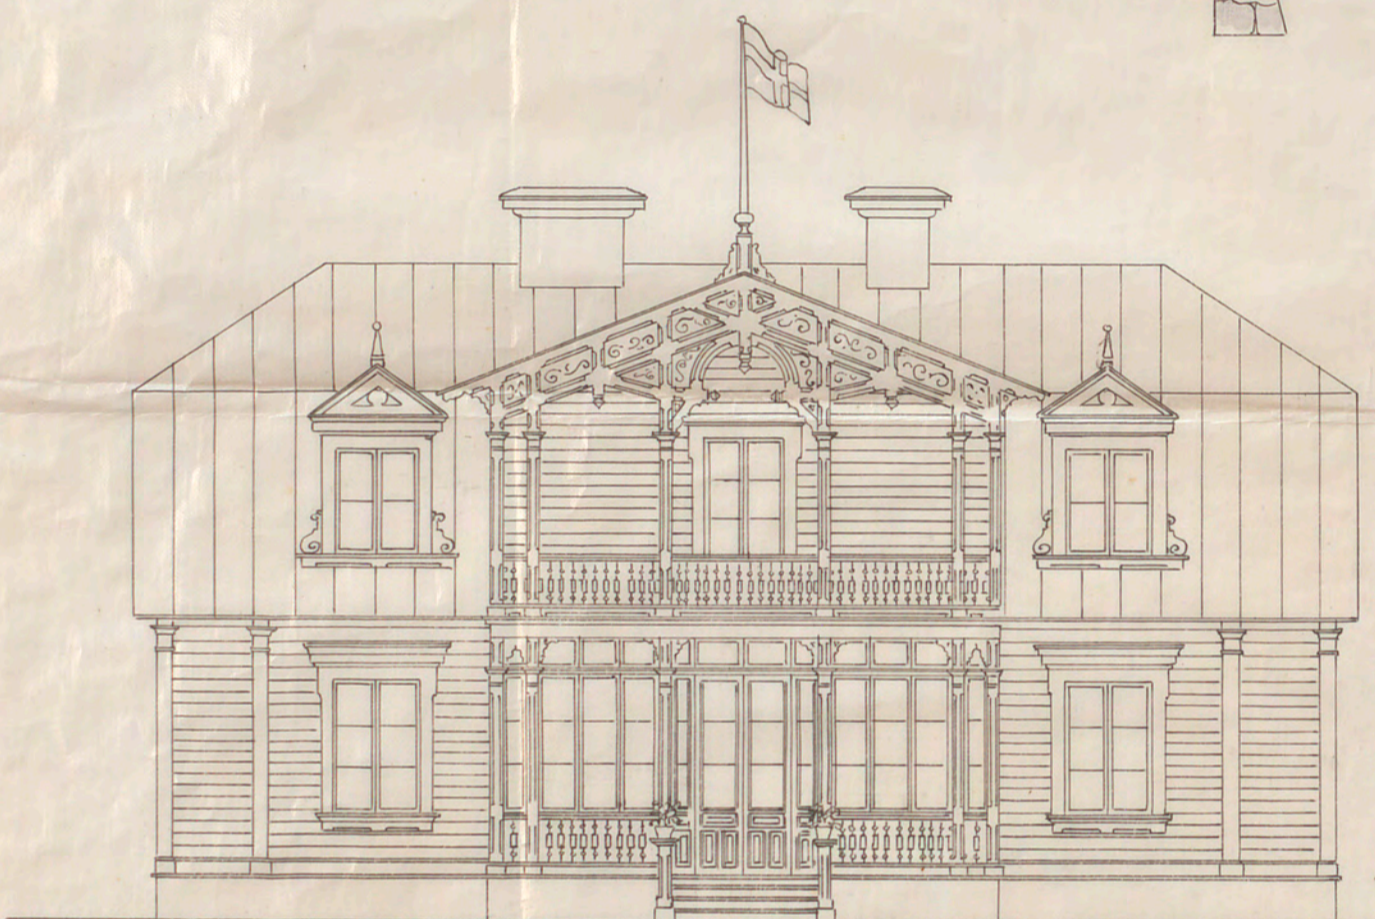

Norra Façaden.

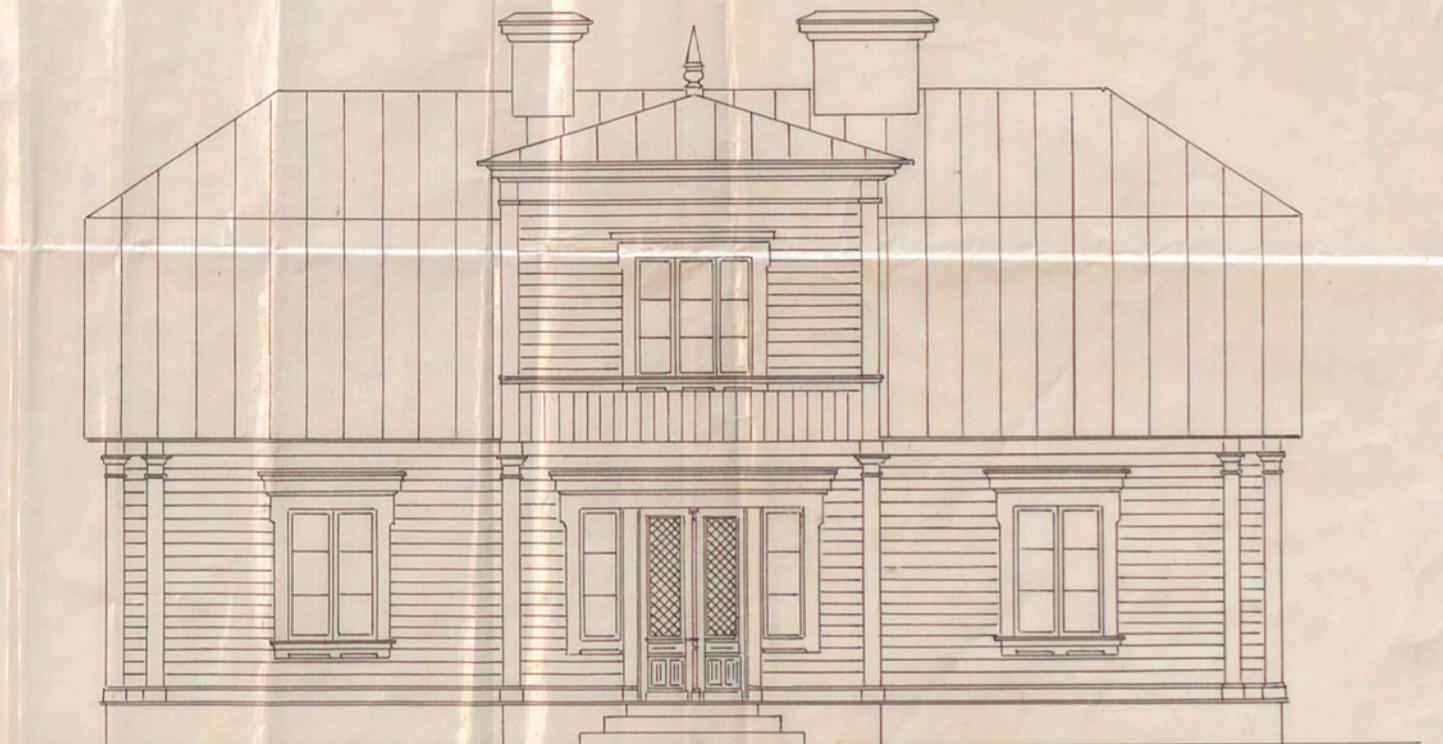

Södra Façaden.

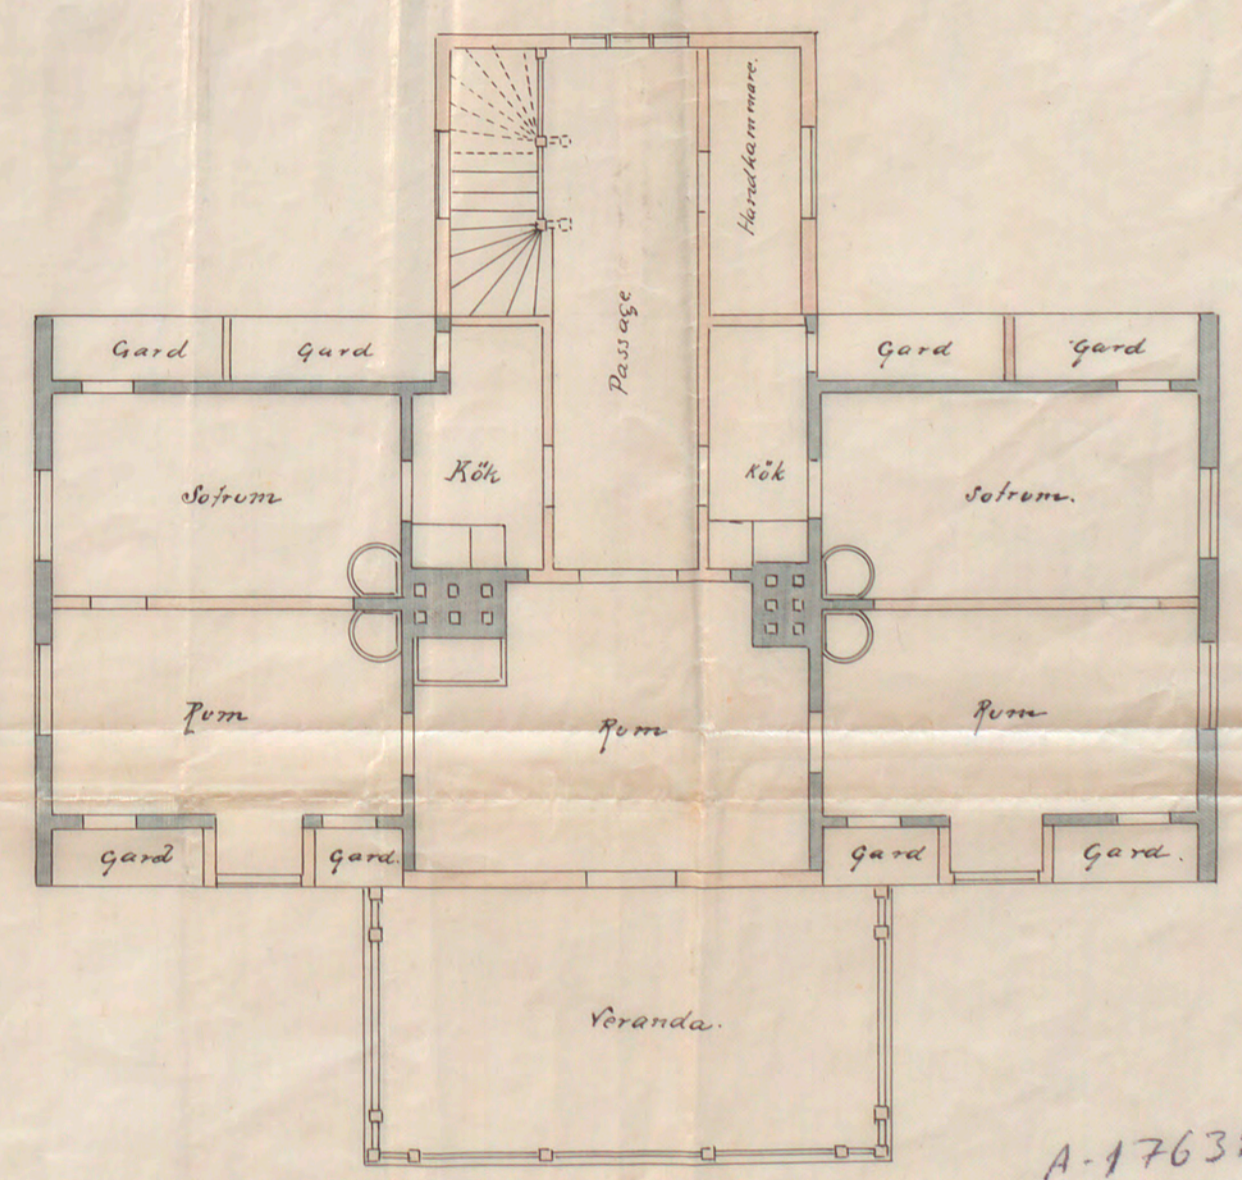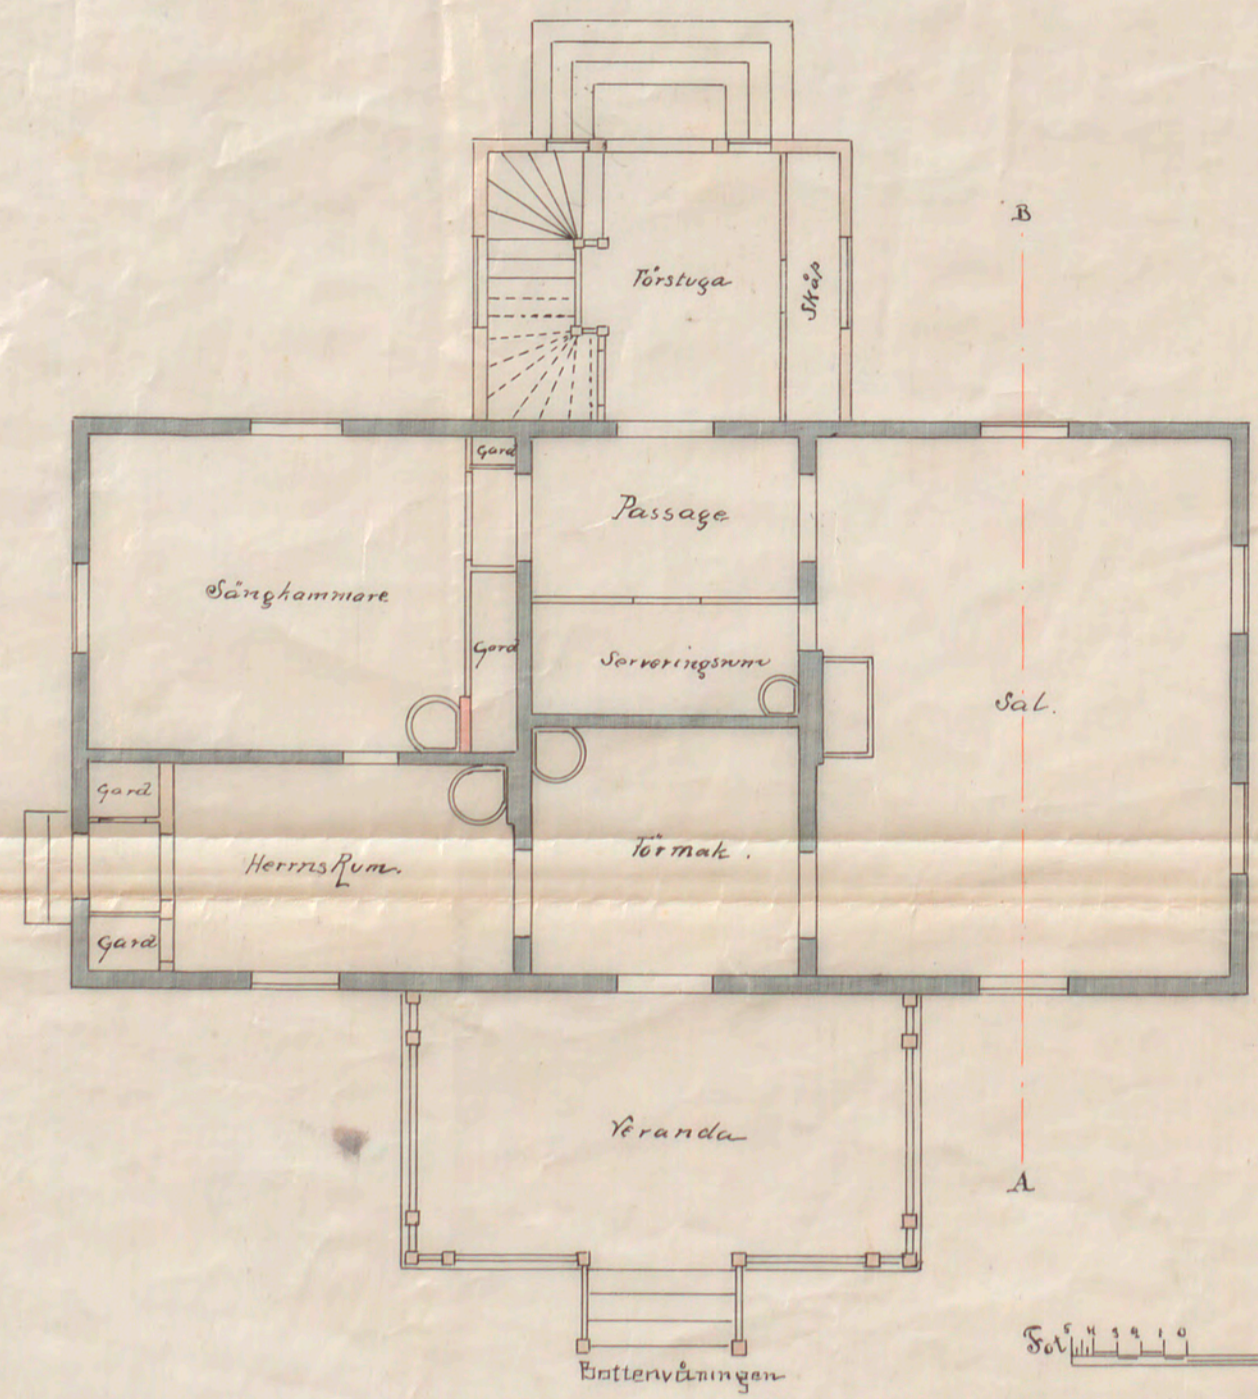

Skala 1:100

A-176324

J. O. Wengström Mek. Snickerifabrik  
J. O. W.