

N^o 95
1489

1456

N^o 3048.

Tanto Mindre 8
inom kvarteret
Verkmästaren

TILLBYGGNAD AF ETT BONINGSHUS

Å QV. TANTO MINDRE N^o 1-2.

Likheten med den förtiånde
ritningen beaktas.

Stockholm den 8 Maj 1889

Audun Keldin


GENOMSKÄFNING I AB.





SÖDRA FASADEN.



1 TR. UPP.

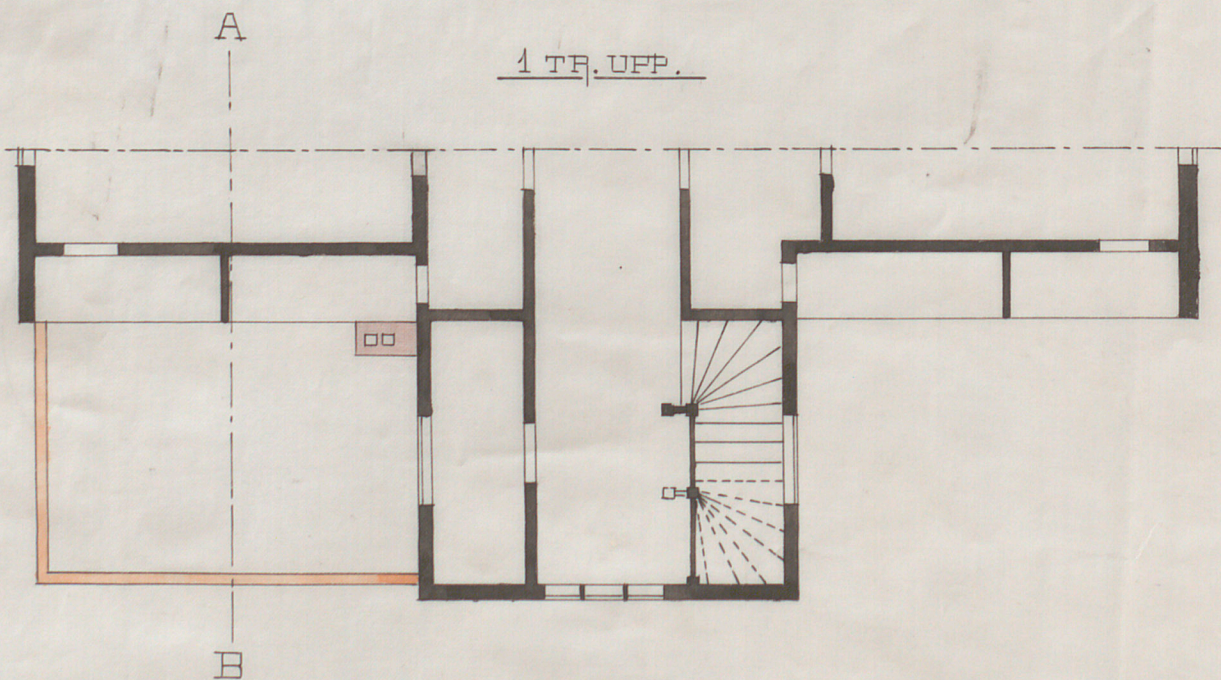

BOTTENVÅNINGEN.

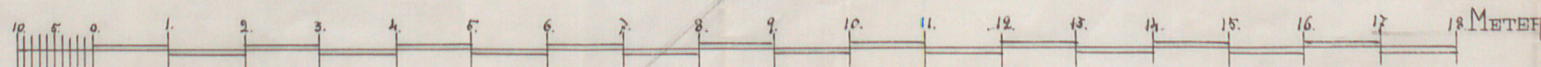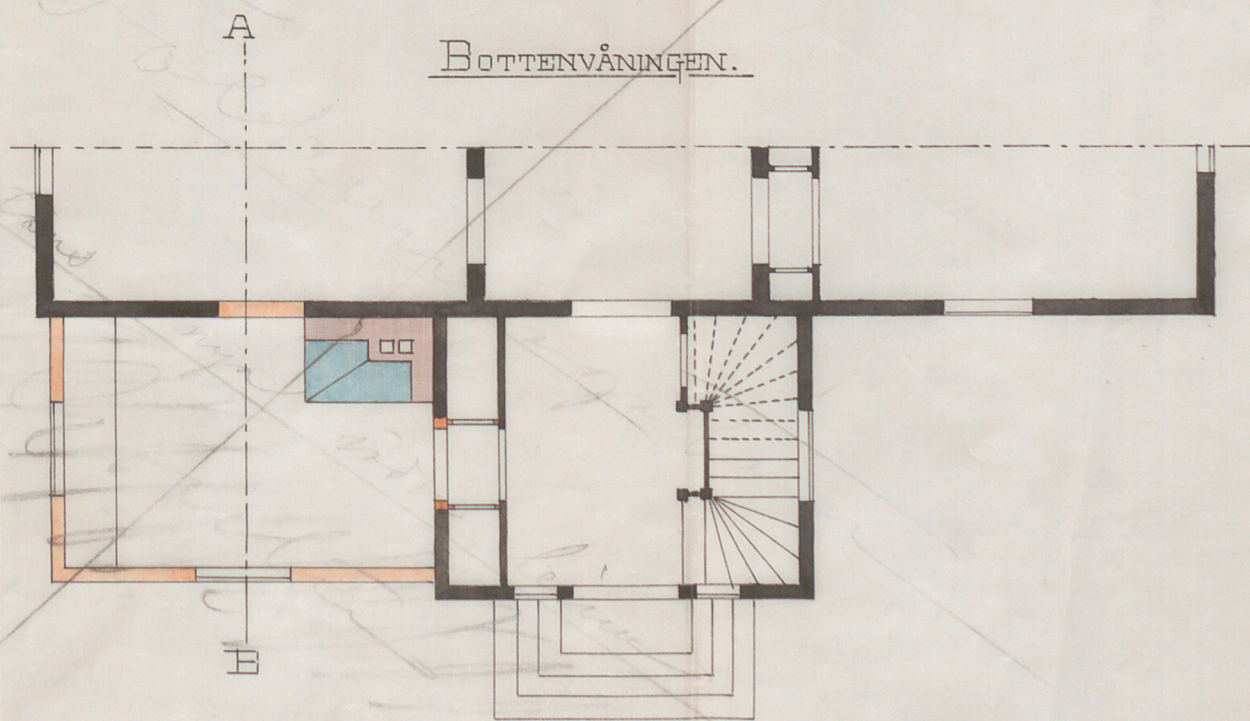

ÅRSTAVEN
SVEVENSKA SNICKERIFÄRDE

2 1/2 89.

A-176326