

454
1880.

2344


J. O. WENGSTRÖM
Mek. Snickerifabrik
STOCKHOLM.

FÖRÄNDRING & TILLBYGGNAD
AF
ETT BONINGSHUS Å QVARTERET TANTO MINDRE N: 2
ADRESS TANTO GATAN 26
TILLHÖRIG
Fabriksidkaren S. S. Wengström.


Tanto Mindre 2
inom kvarteret
Verkmästaren





Genomsnittning AB.

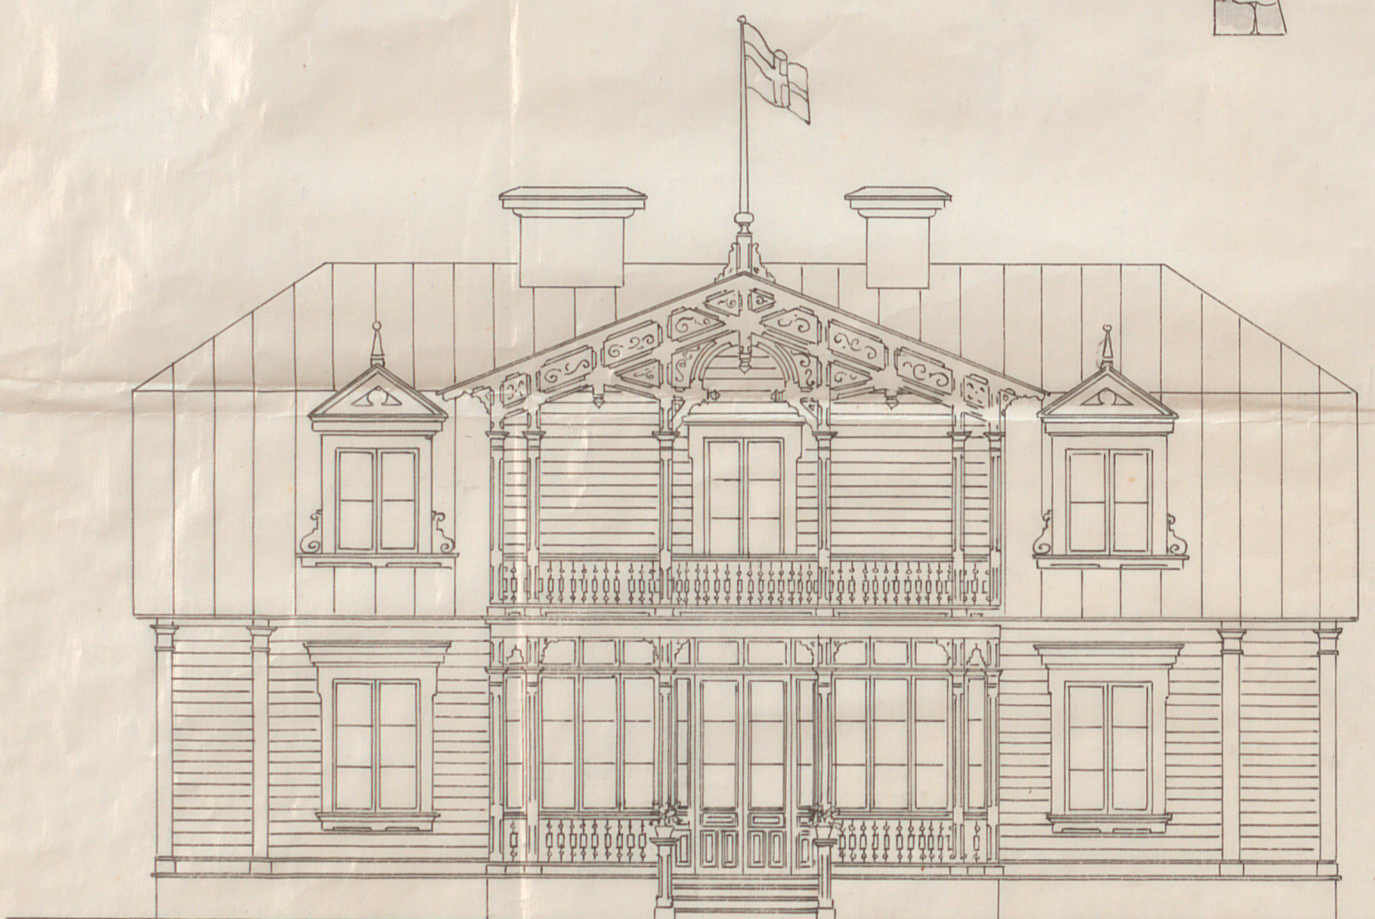

Norra Façaden.

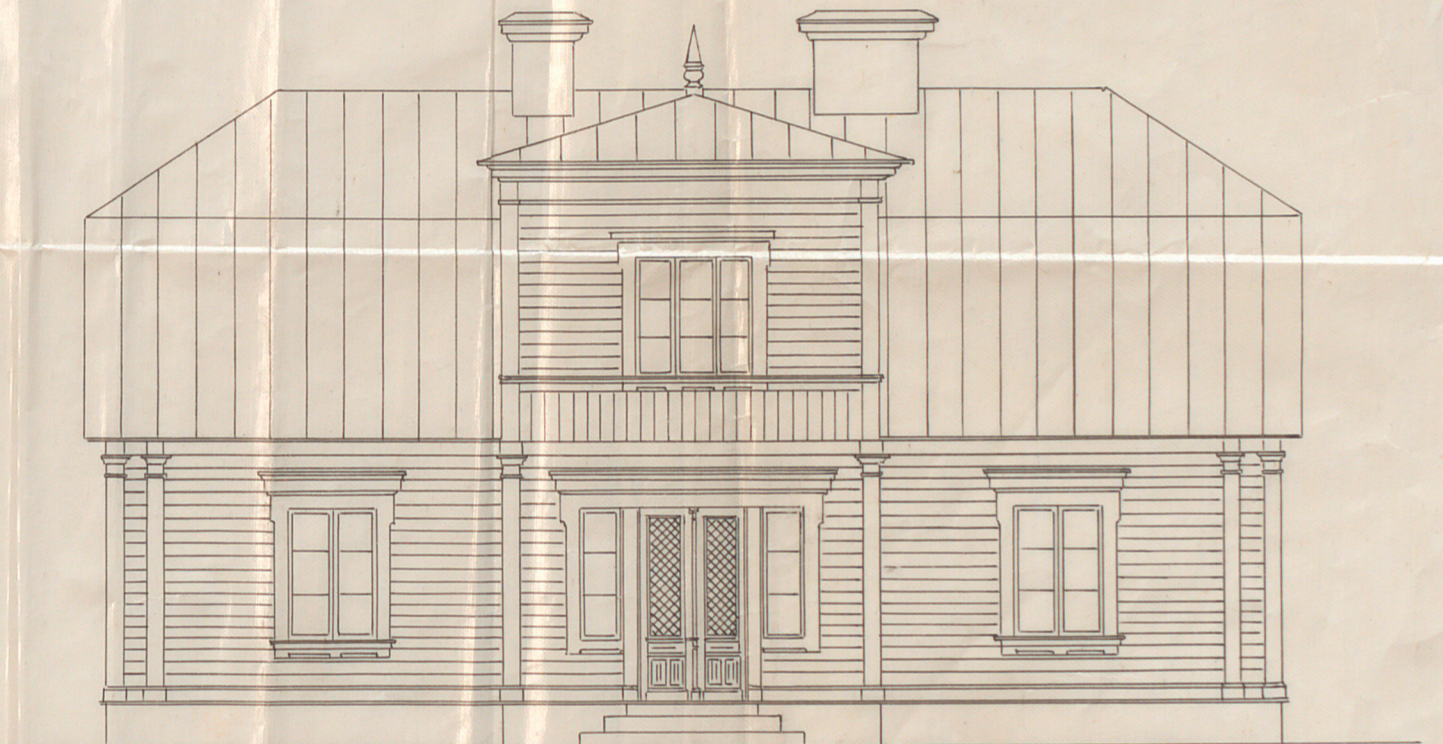

Södra Façaden.

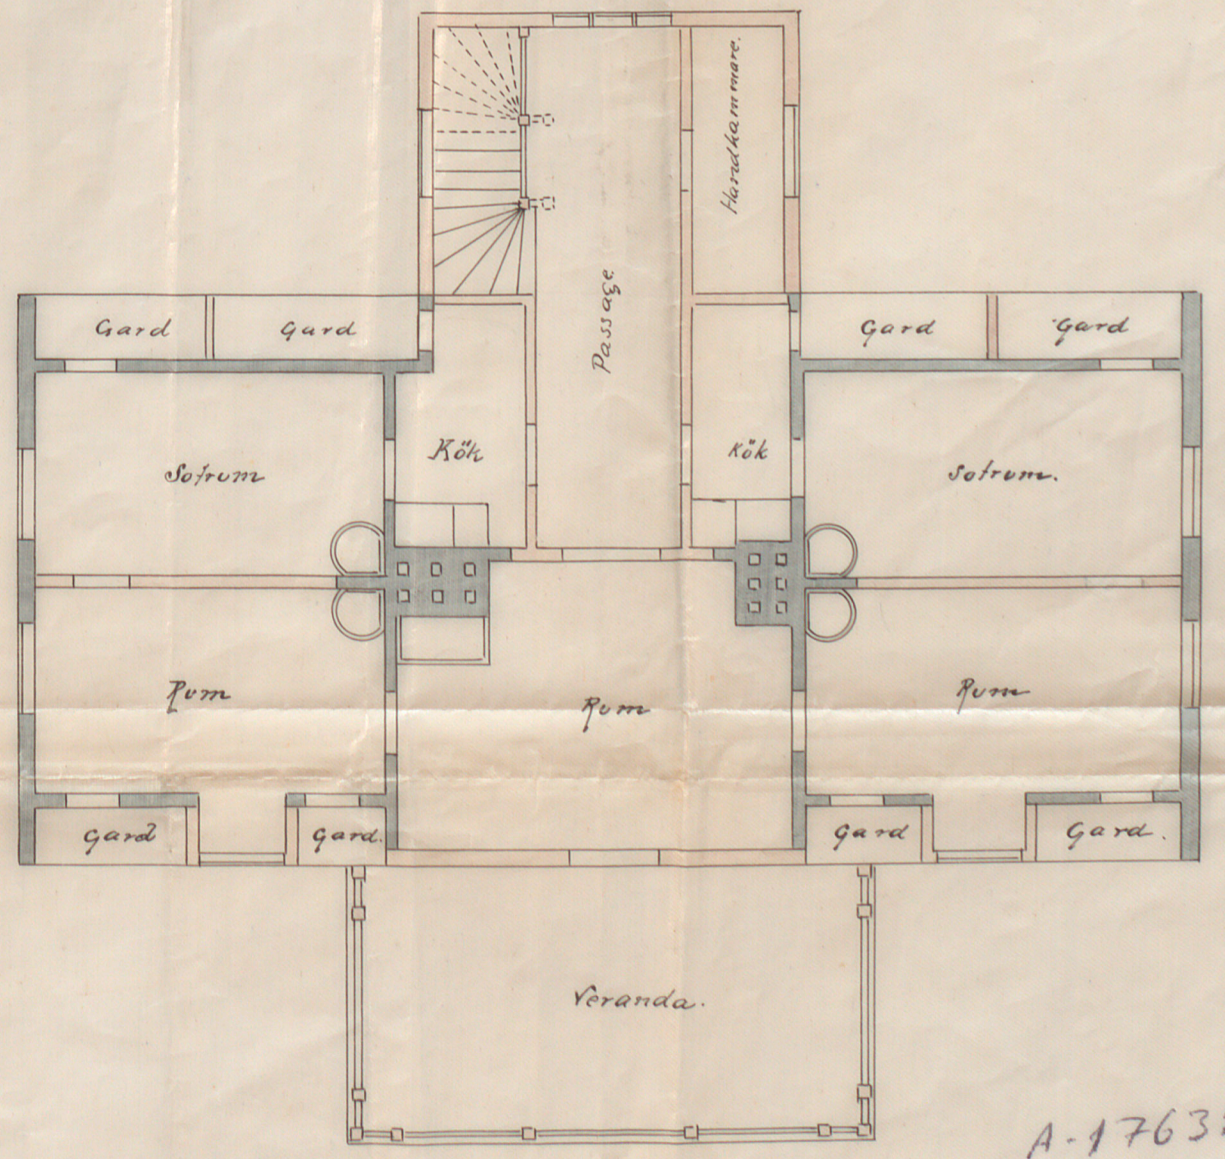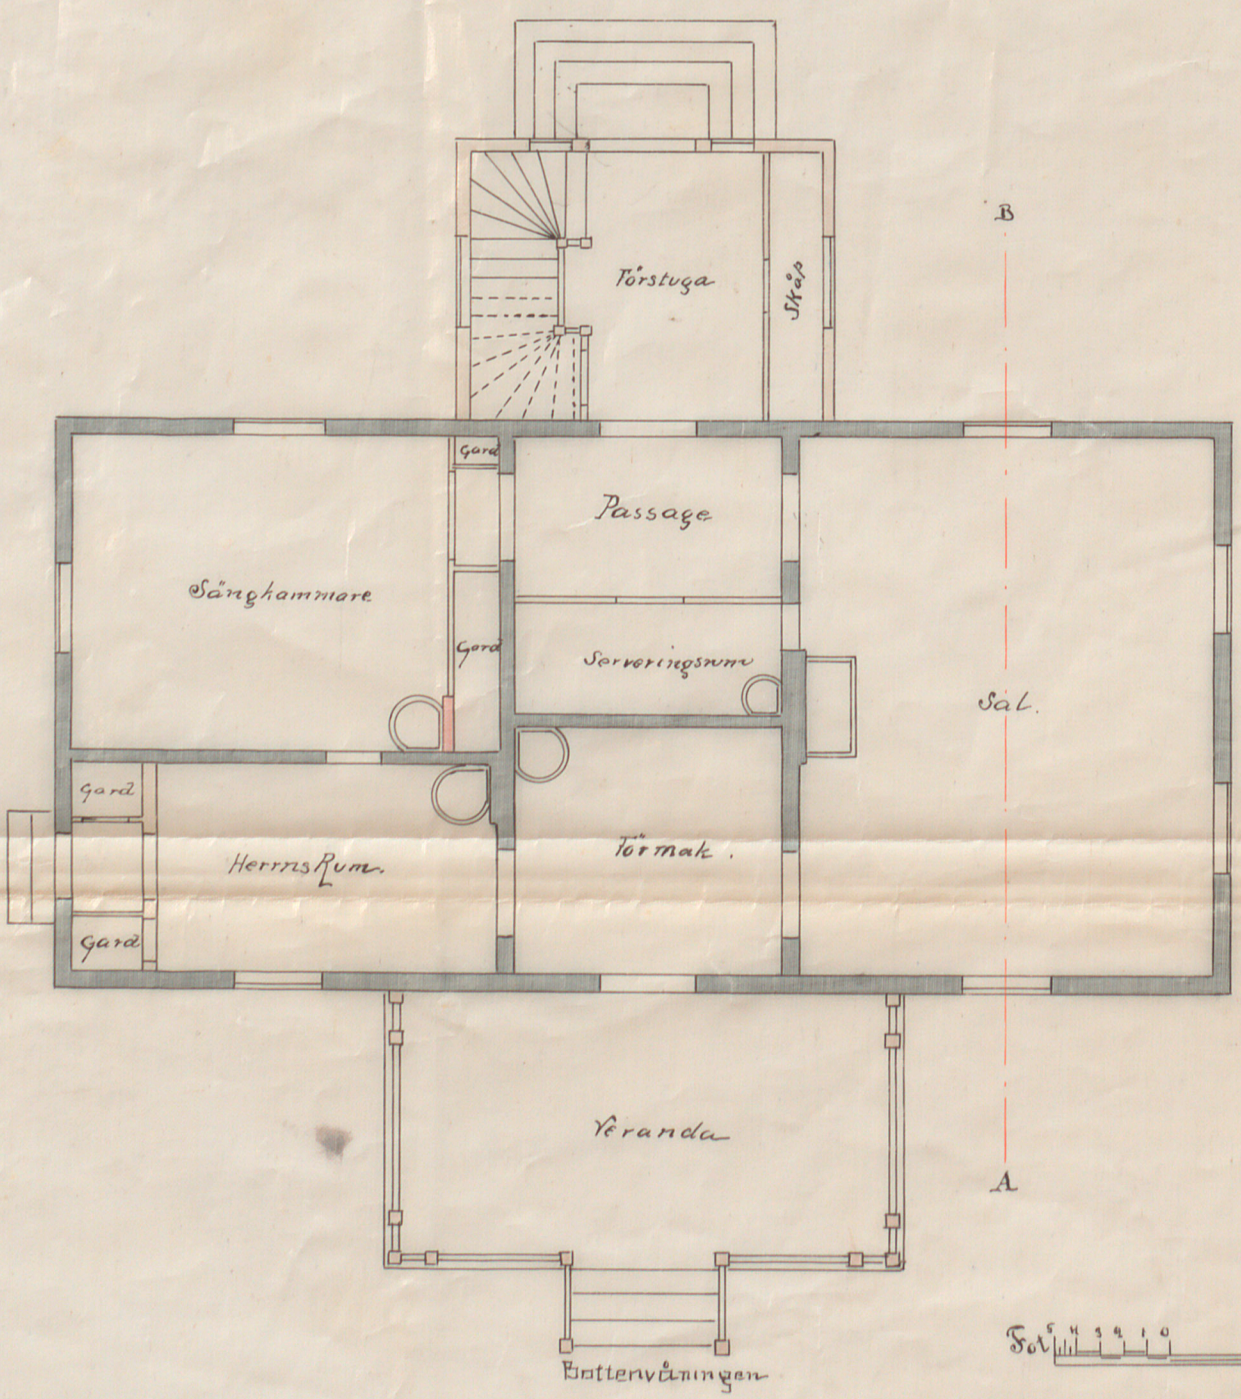

Skala 1:100

A-176324

J. O. Wengström Mek. Snickerifabrik
S. W.