


N^o 275
1897

H. K. H. KRONPRINSESSAN LOVISAS VÅRDANSTALT FÖR SJUKA BARN.


FASAD MOT VESTER

= Kronsberg 17

EKONOMIBYGGNADEN.

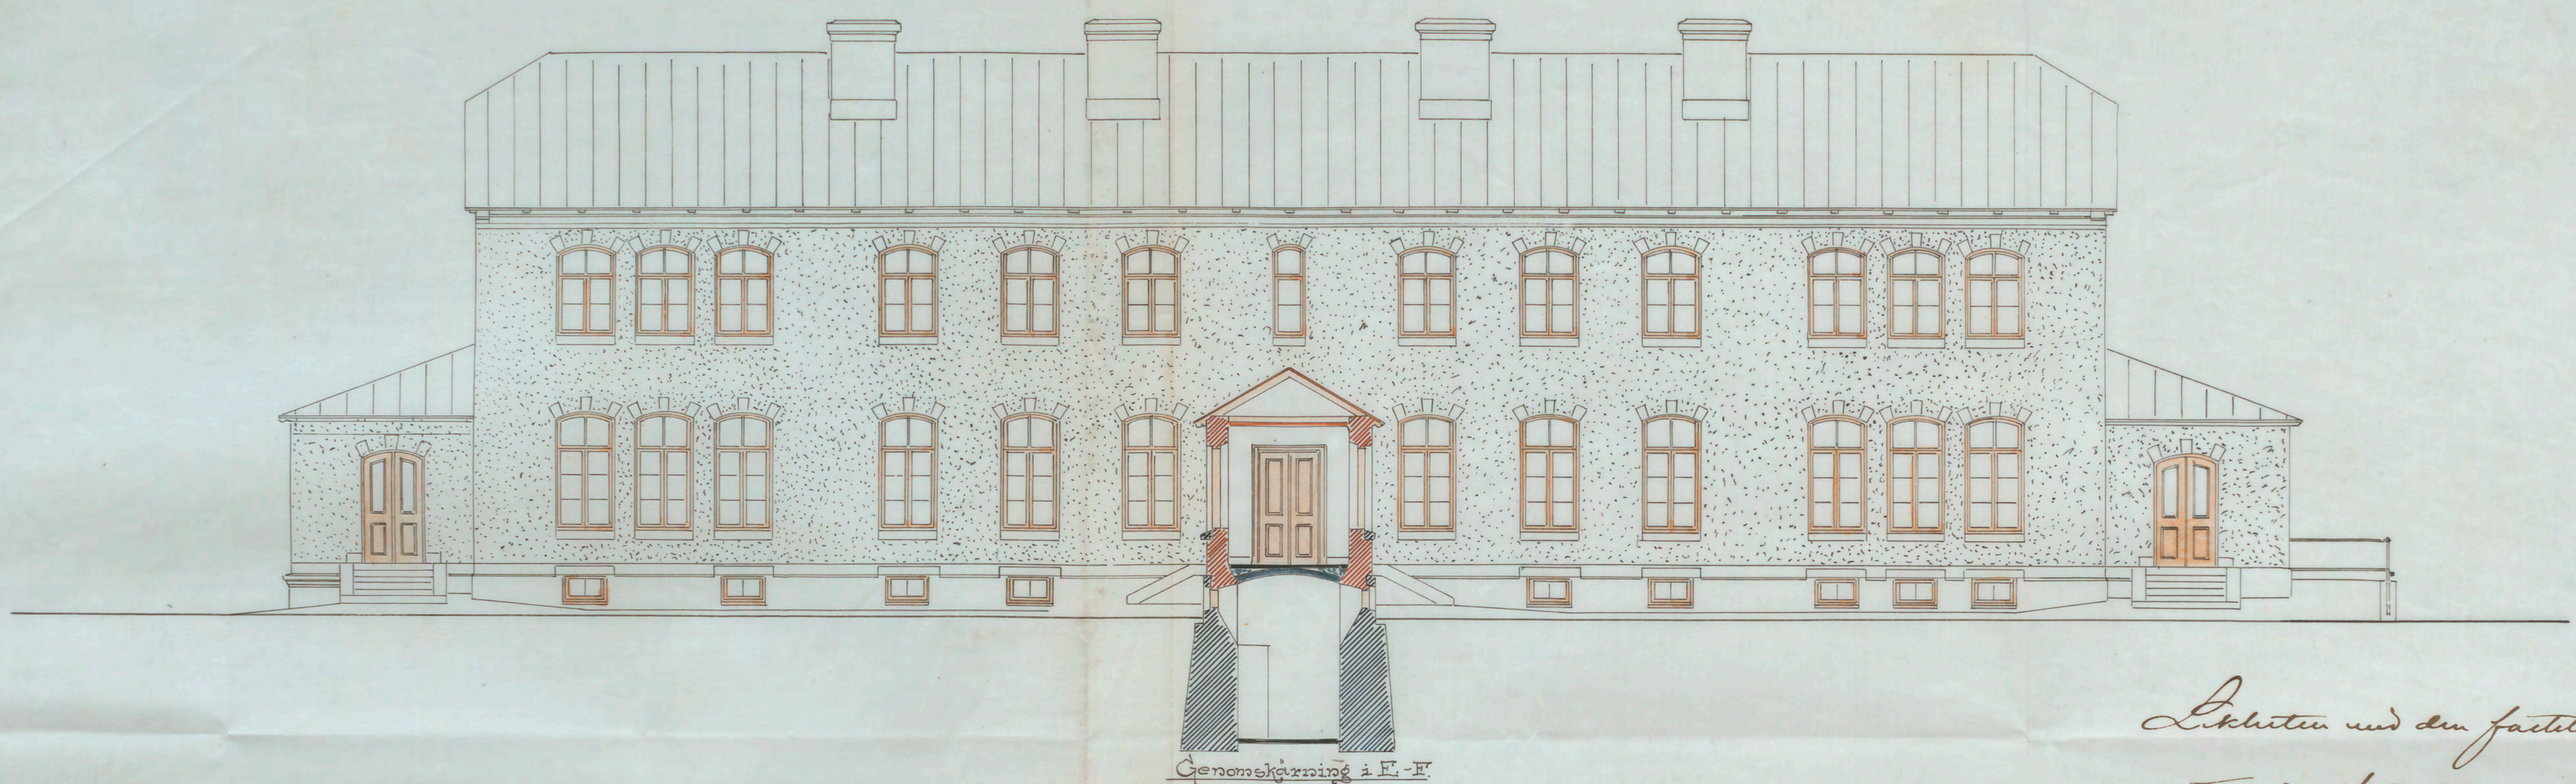


*Likheten med den fastslagna
ritningen bekräftar -
Stockholm den 7^{de} Juli 1897
Ludvig Wadell*

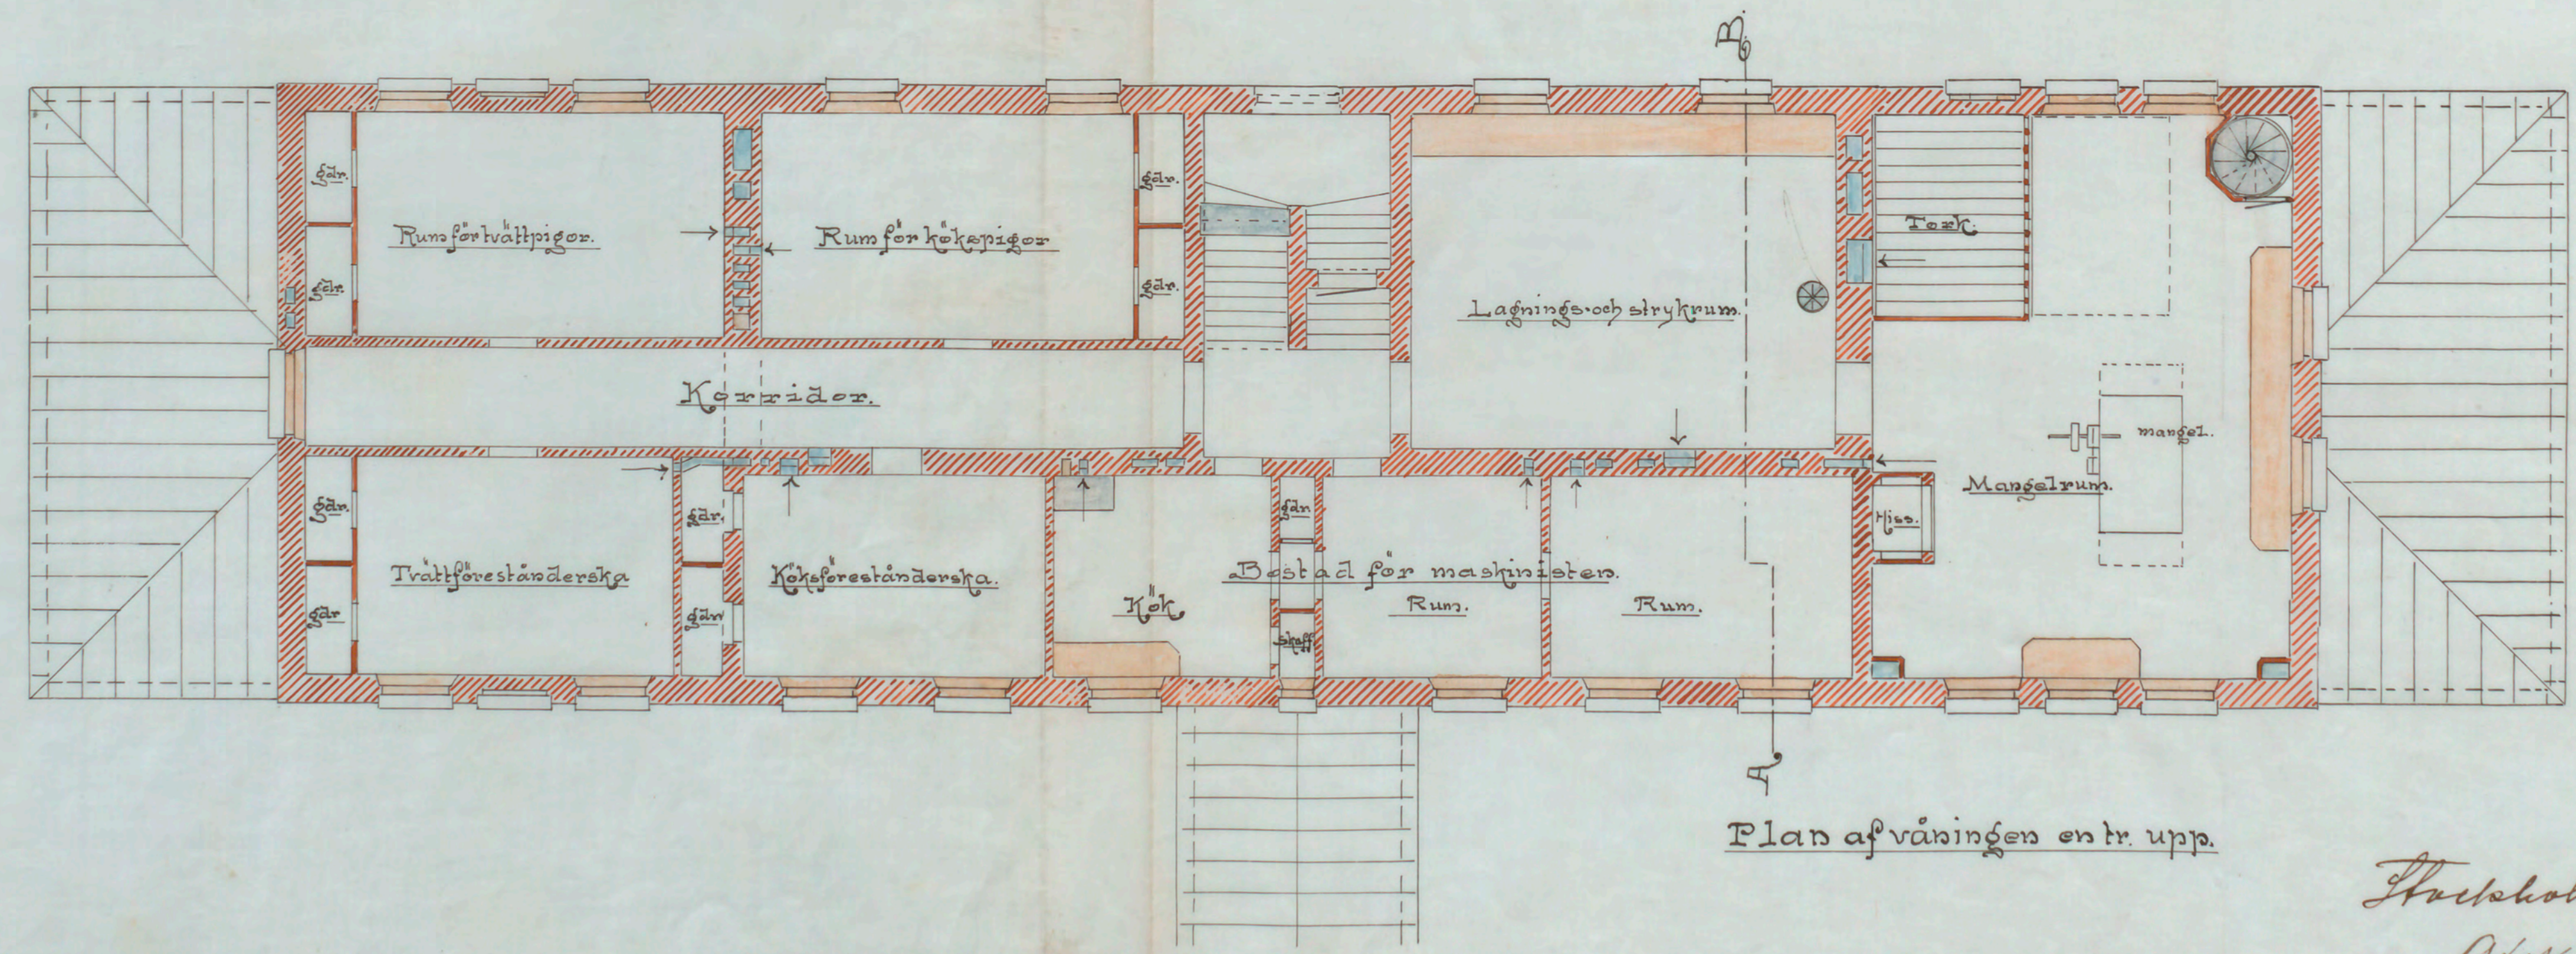

Plan af våningen en tr. upp.

*Stockholm d. 5 Maj 1897
O.W. Krumlin.*

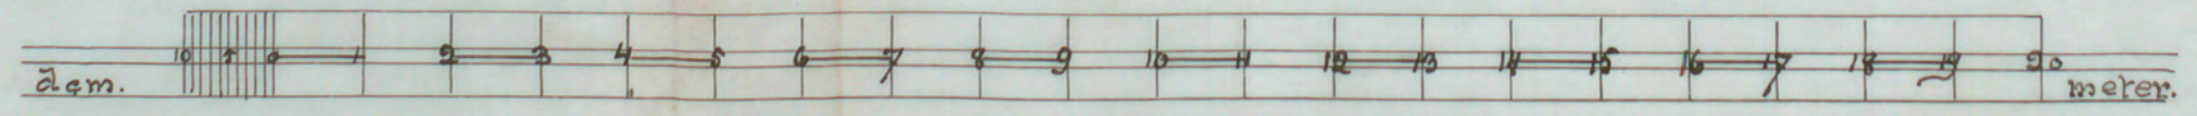

A 60898