

Av Stockholms stads fastighetsnämnd för den i 1932 med 427-104 41 ut-
 skänds lag utskäddt godland till utbyggnad av kv. **Fotbollen**
 Inom **Stromma** liggande det såvänder skikt såvänder
 förträffligt för godsmånade undermåliga vägnisbetonarens förslag till utvån-
 behandling, innan sådant arbete utföres. Enligt uppdrag:
 Stockholm den 13/9 1932 **Parkell**




Likheten med den fastställda
 ritningen bestrykes
 Stockholm den 10/10 33
 Gunnar Klutman

kv. fotbollen
 bottenplan.

ING. TILL BYGGNADSHÄNDELEN
 27 SEP. 1932

Handwritten signature
 1932

410
 /32

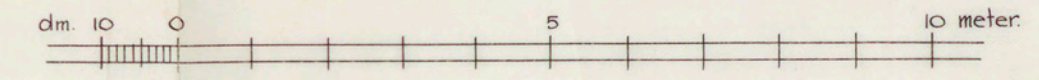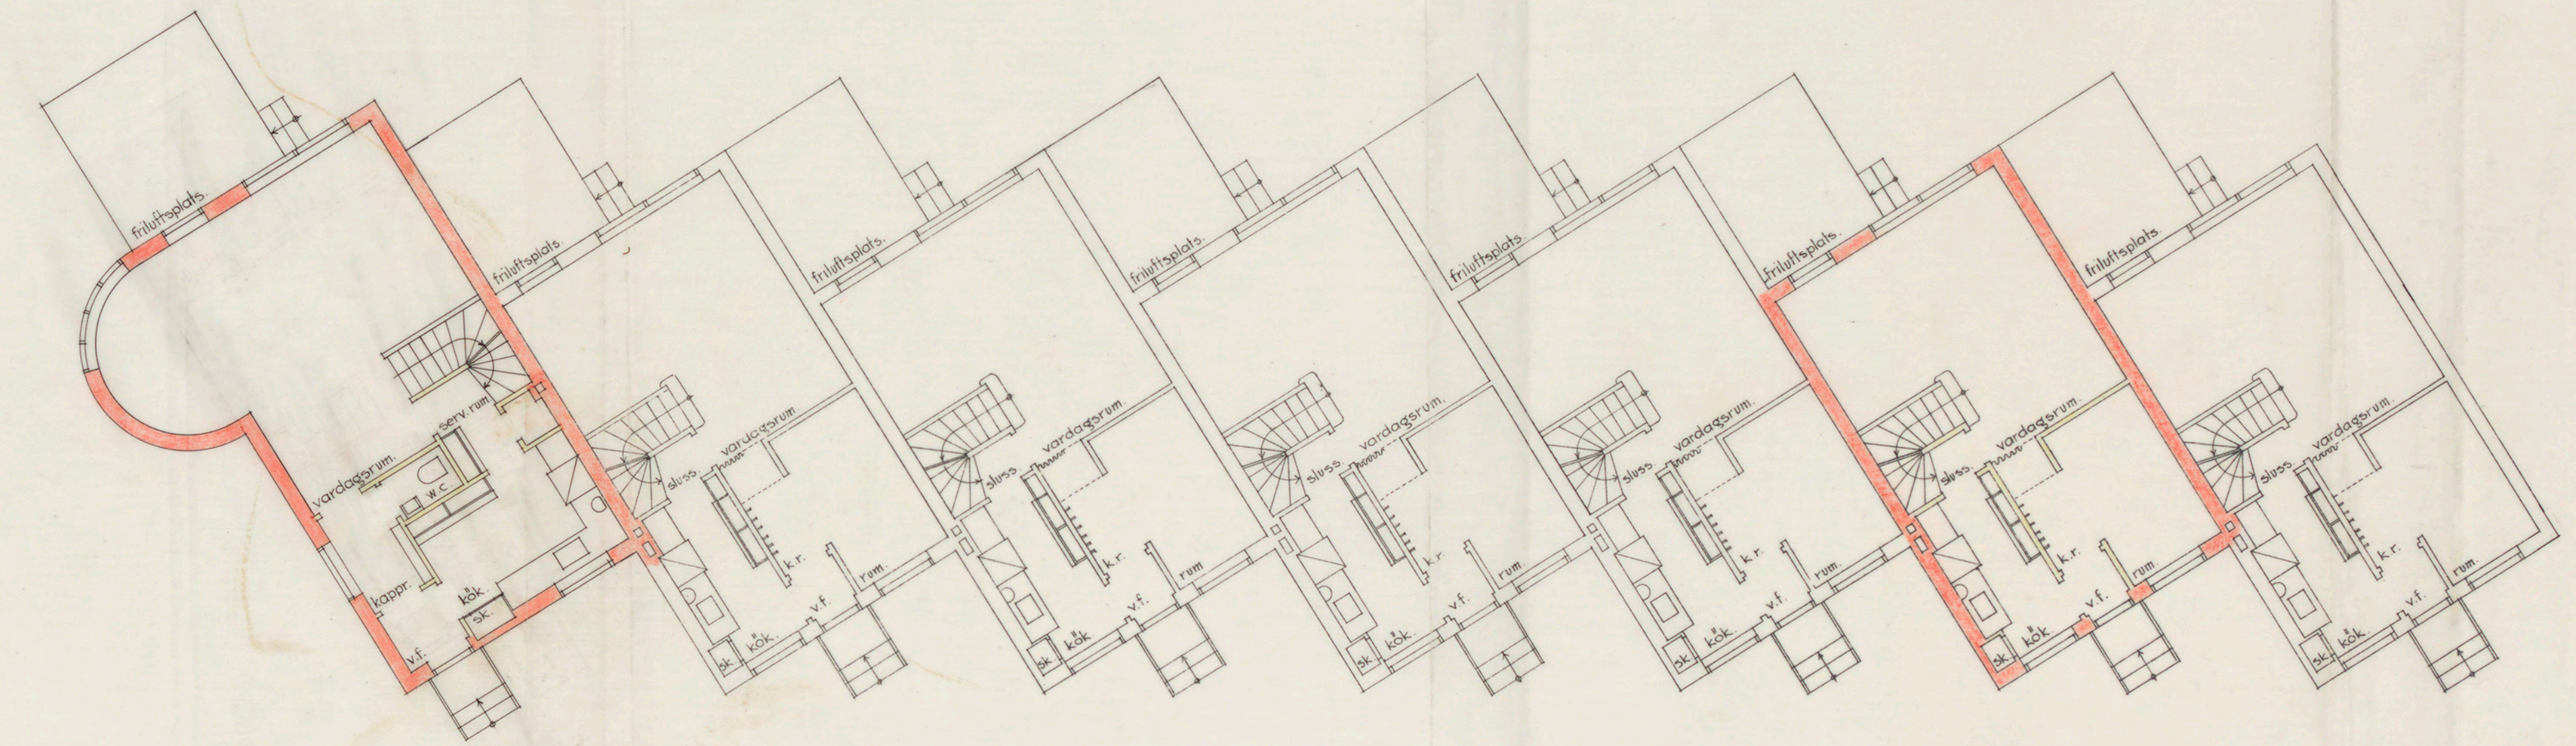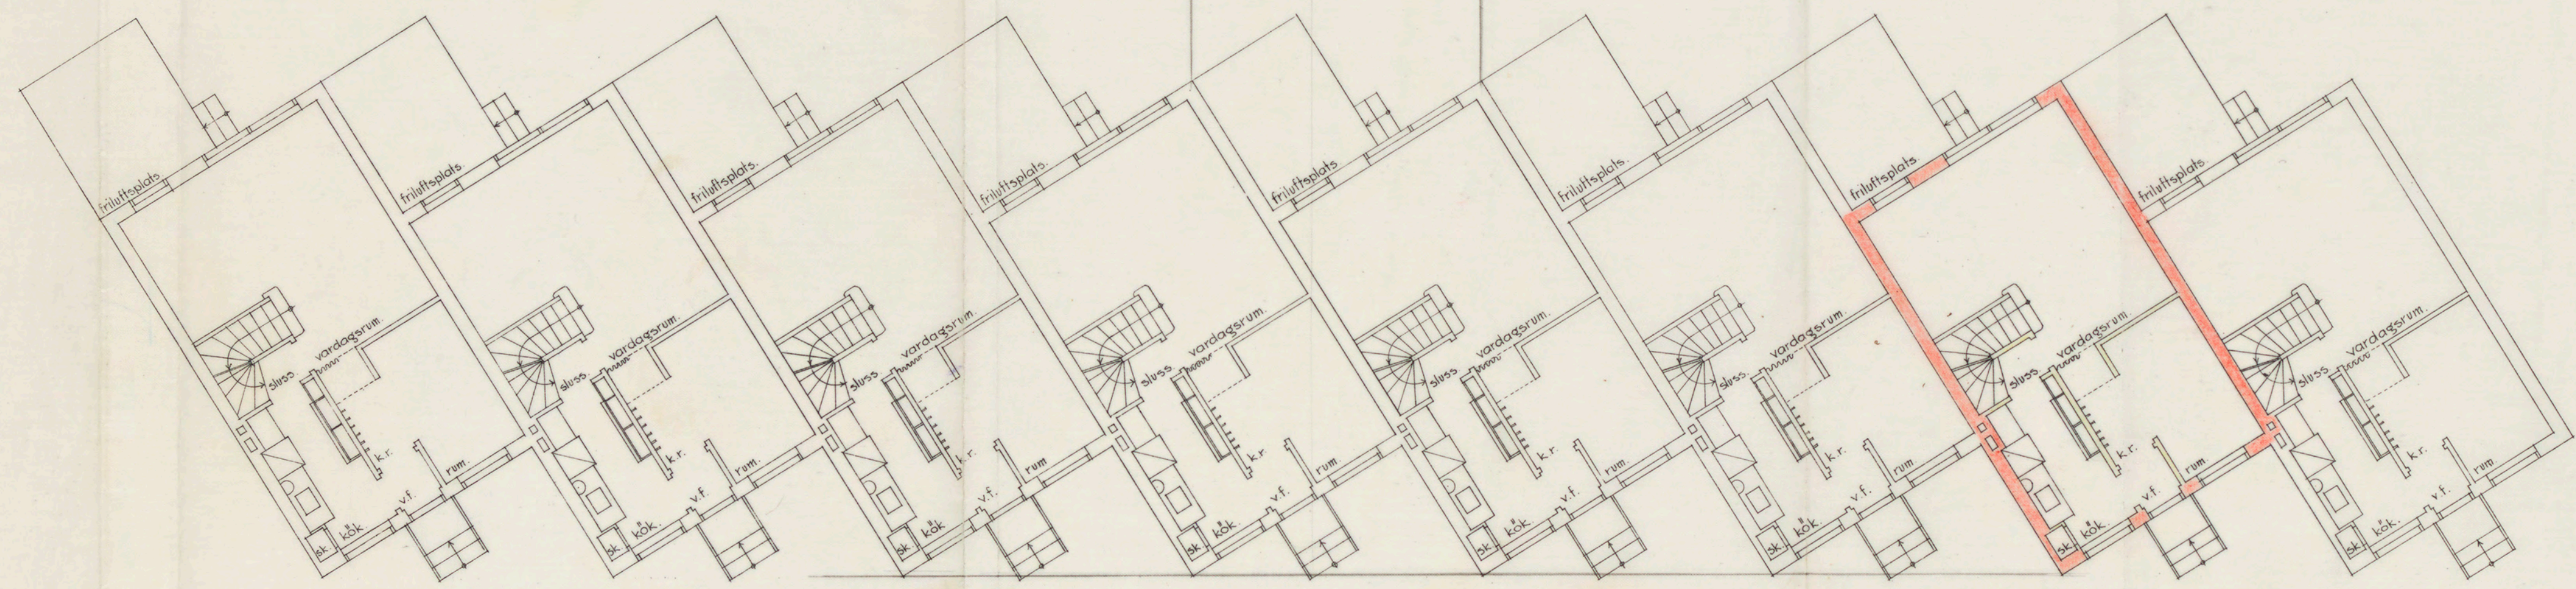

Handwritten signature
 1932
 A29012