


ING. TILL BYGGNADSKOMM. DEN
10 OKT. 1935

FÖRSLAG TILL ÄNDRING AV STADSPLANEN FÖR DEL AV STADSDELEN STORA MOSSEN (TOMT FÖR LÄROVERK I BROMMA) I STOCKHOLM

Skala 1:1000

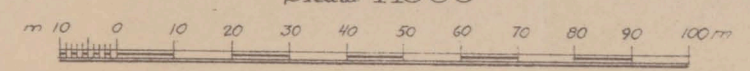

Kv. Stora Mossen.
N:r 3.
18'007,4 kvm.

Bromma församling

Beteckningar:

- Gräns för kolonilott
- - - Gällande ägargräns
- Gällande gräns för byggnadskvarter
- Gällande gräns inom byggnadskvarter för områden med olika stadsplanbestämmelser
- + 0.0 Gällande gathöjd
- + 0.0 Föreslagna gathöjd
- Föreslagen gräns för byggnadskvarter
- Föreslagen gräns inom byggnadskvarter för områden med olika stadsplanbestämmelser
- Linje belägen tre (3) m. utanför det område för vilket ändring av stadsplanen sökes
- Beteckningar, vilka hänföra sig till särskilda bestämmelser angående byggnadskvarters användande
- Park eller allmän plats planterad
- [] Gatumark
- [] Gällande gränser, som föreslås att utgå
- [] Befintligt träd
- [] Kolonistuga
- [] Befintliga byggnader
- [] Nivåkurvor 0-plan + travets m.v.
- [] Gatuutring

Stockholms stads stadsplanekontor den 18 febr. 1935
Sjeverd Riiserberg

