
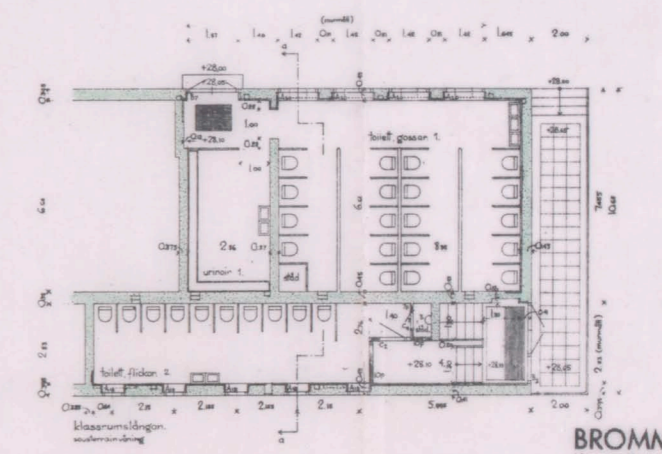


Nr 78 Pernud
1935.

DÄLIG
FÖRLAGA

Likheten med den fastställda
sättningen kostpris 6842
Stockholm den 6 nov 1935
Gunnar Wänthén

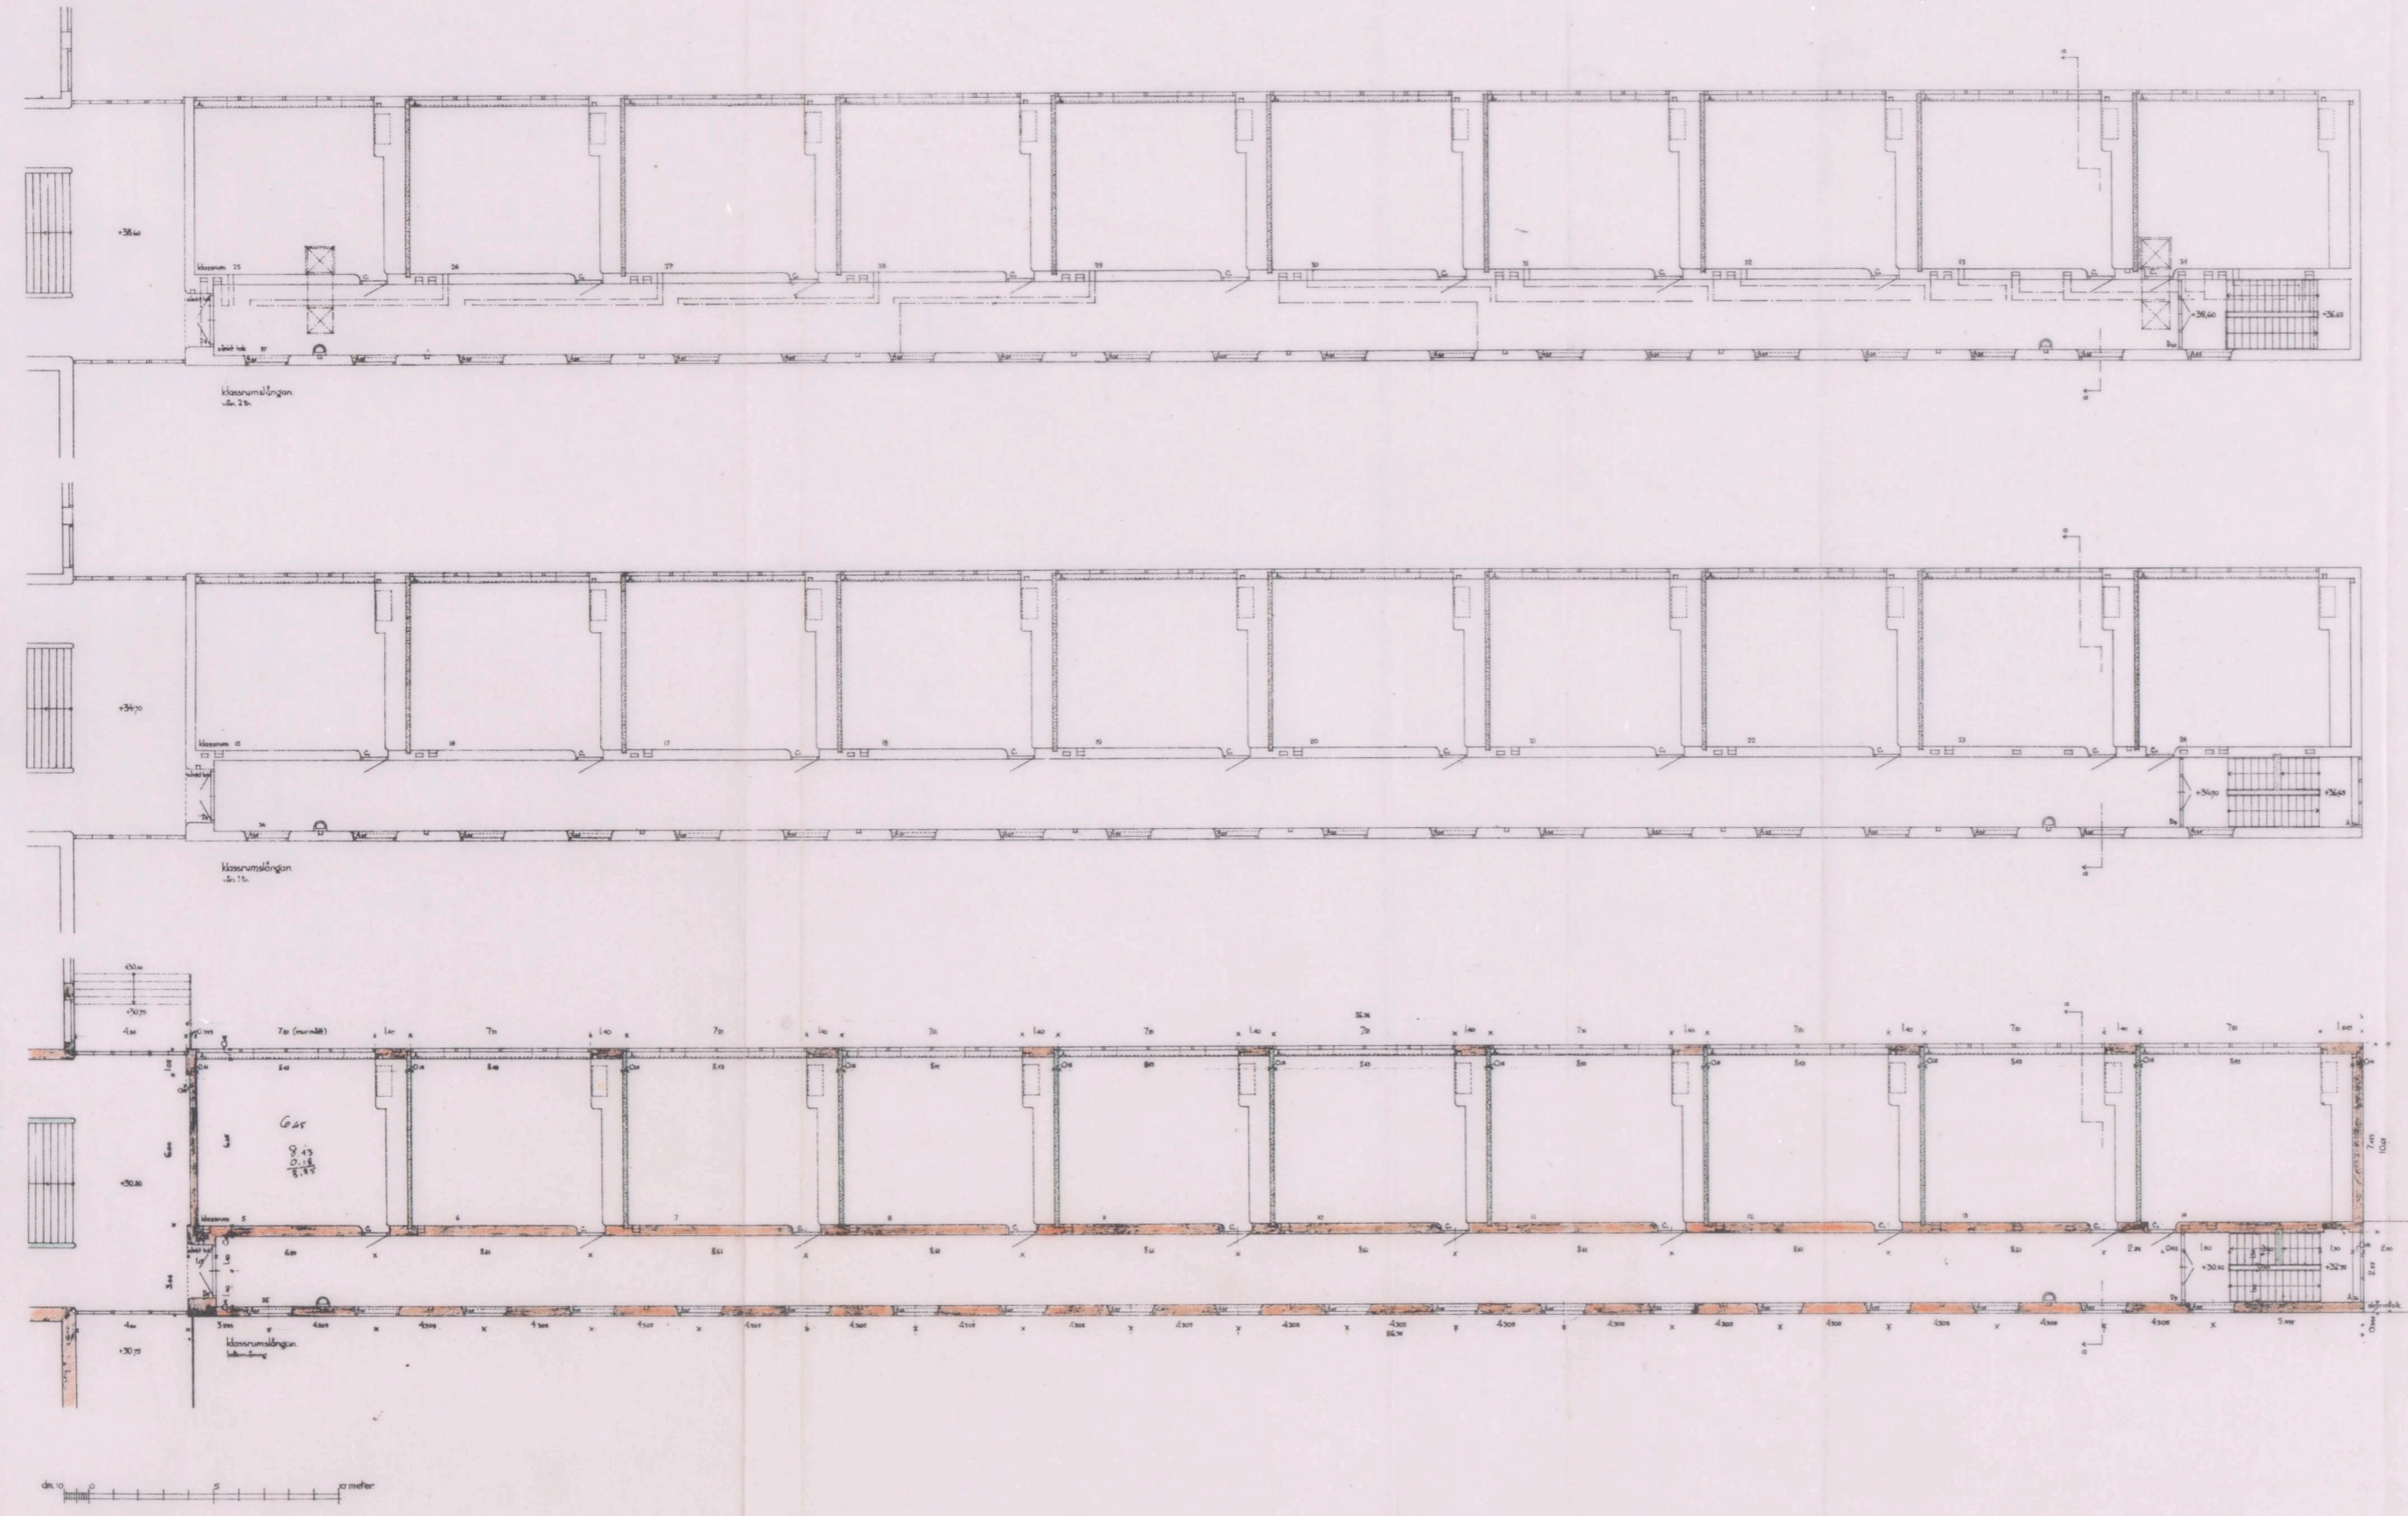

Kiv-Stora Mossen nr 3
BROMMALAROVERKET
Klassrumslängan planer
ritning nr. 4 den 1/11 1935

kompletterad d. 20 maj 1935
kompletterad d. 28 maj 1935

Paul Hedqvist

Paul Hedqvist
Ingenjör

A151580