


Nr 78 Bross
1935.

DÄLIG
FÖRLAGA

Lehsten med den fastställda
sitningen bestyck 6845
Stockholm den 6 nov. 1935
Gunnar Westberg

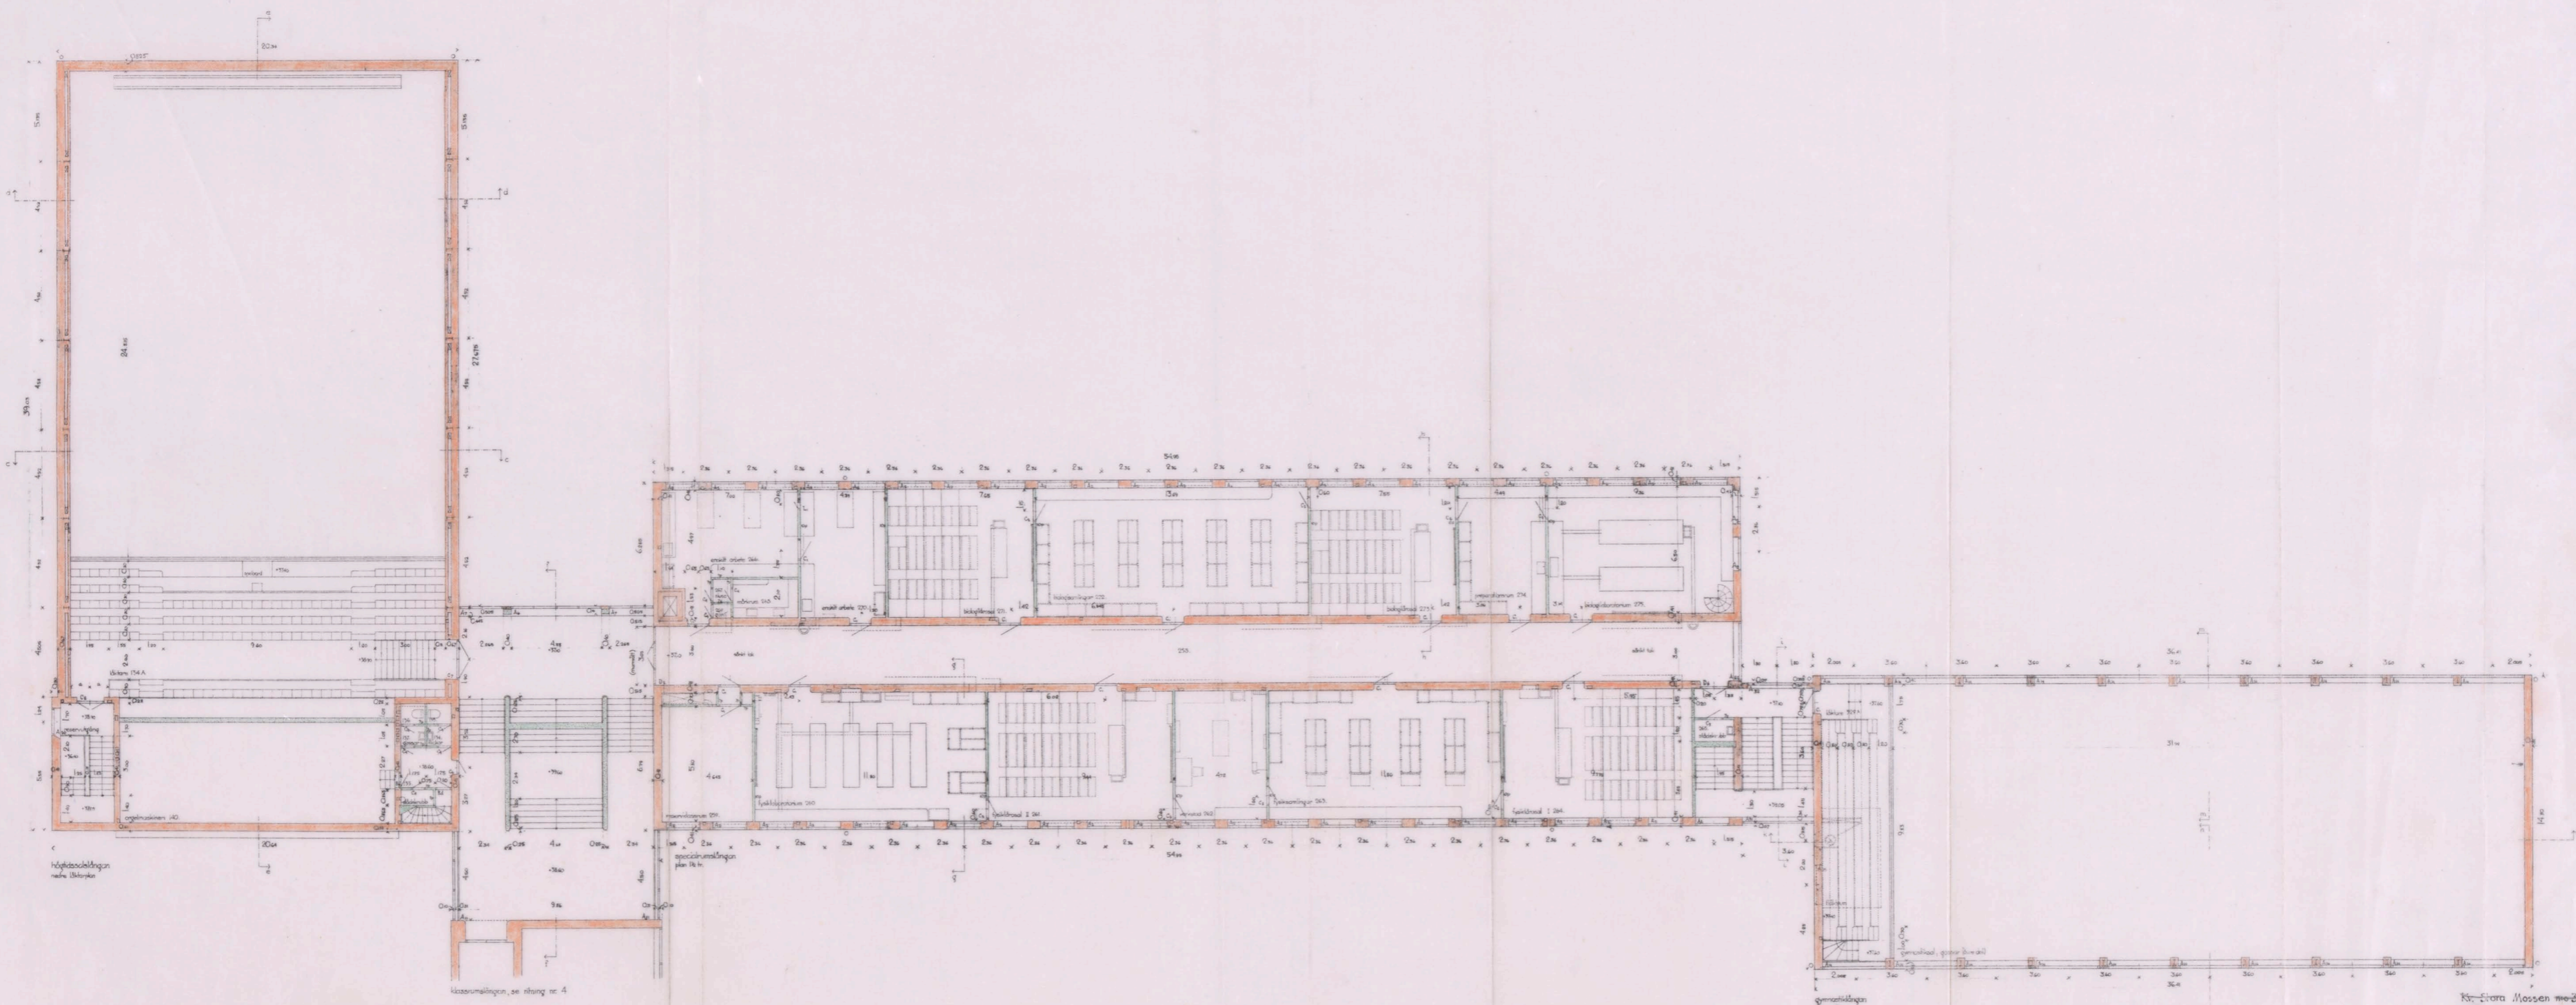

4
Kv. Södra Mossen nr 3
BROMMALÄROVERKET
med tre läroplaner, 1 1/2 trappor, plan = 574
ritning nr. 7 den 1/4 1935

kompleterad den 20 maj 1935
den 28 maj 1935

Paul Hedqvist

Paul Hedqvist
1935

A151580