


nr 78 Brund
1930.

DÄLIG
FÖRLAGA

Likheten med den fastställda
ritningen bestyckas 6850
Stockholm den 6 nov. 1935
Kjellström

STADENS
TEKNIKA

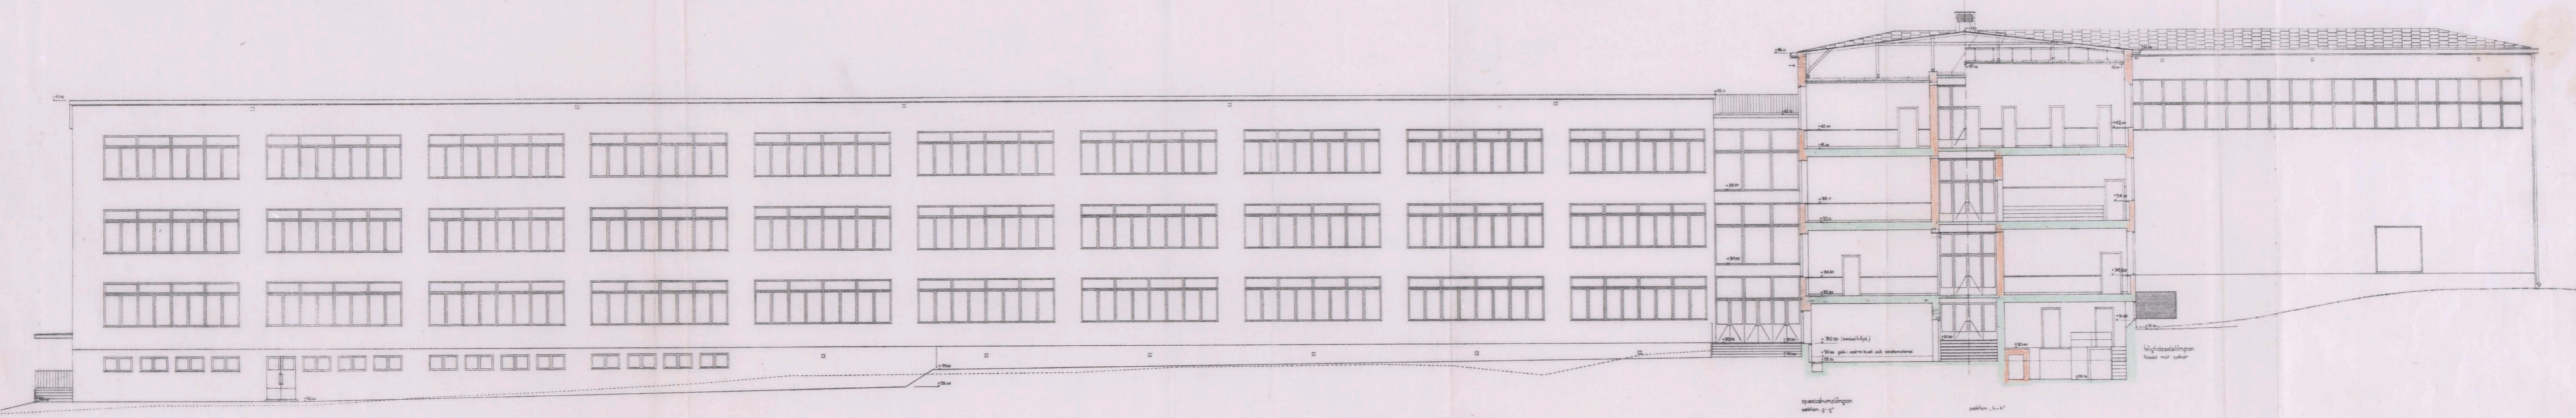

Kvadratmått
1:100

speciellmått
sektion 4-4'

sektion 3-3'


planer i den gamla kornboden är ej ändrade

kompletterad d 28 maj 1935
ändrad d 10 aug 1935

Kv. Stora-Mossen nr 3
BROMMALÄROVERKET
fasader mot sydöst, sektion 4-4', 3-3'
ritning nr. 9 den 1/4 1935

Paul Hedqvist

Kjellström
1935

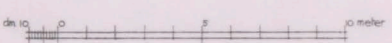

A151580