

Nr. 78 Brund

1985

Takstol A och pelare

ING. TILL BYGGNADSNÄMNDEN
17 JUN 1935




Konstruktionsritning

... godkänd
... av Stockholms Stads Byggnadsnämnd
... med vilken
... av protokollet för samma dag är
... G. Dahlberg

tak av 2 1/2" spåntad plank stråspikad
och spikad till reglar i överramen
överram av UNP 24 på lådkant med
4.9 träregel fästad med bult 4.9/4.600

Delta 3 likn.
utrymmen ventileras.

Monier-
undertak av roststål på
bänder L 80.80.9, 5/8 150, infästas i
omgivande murverk.

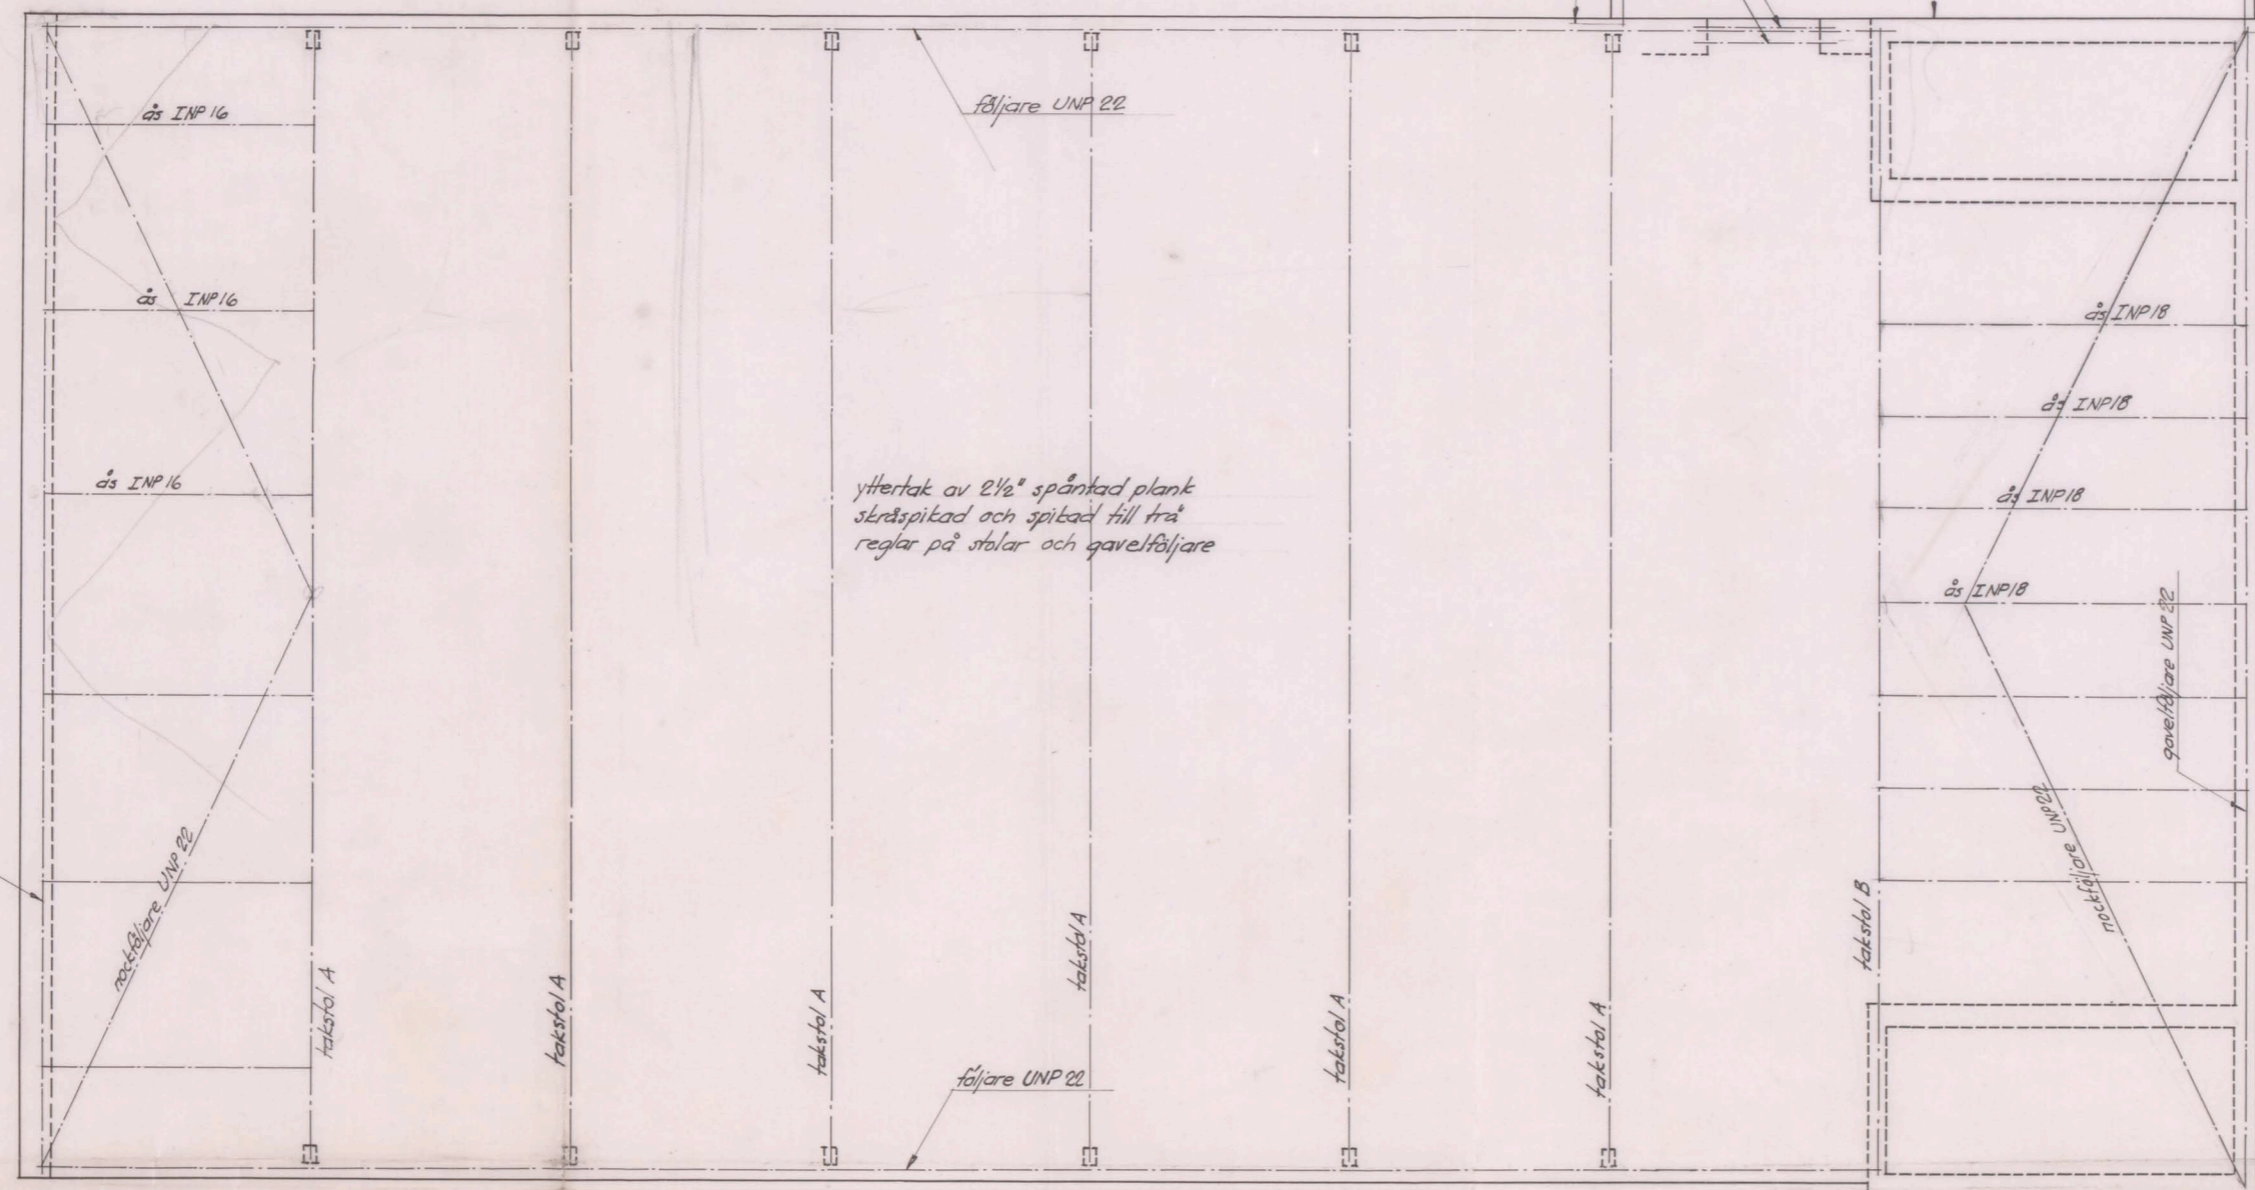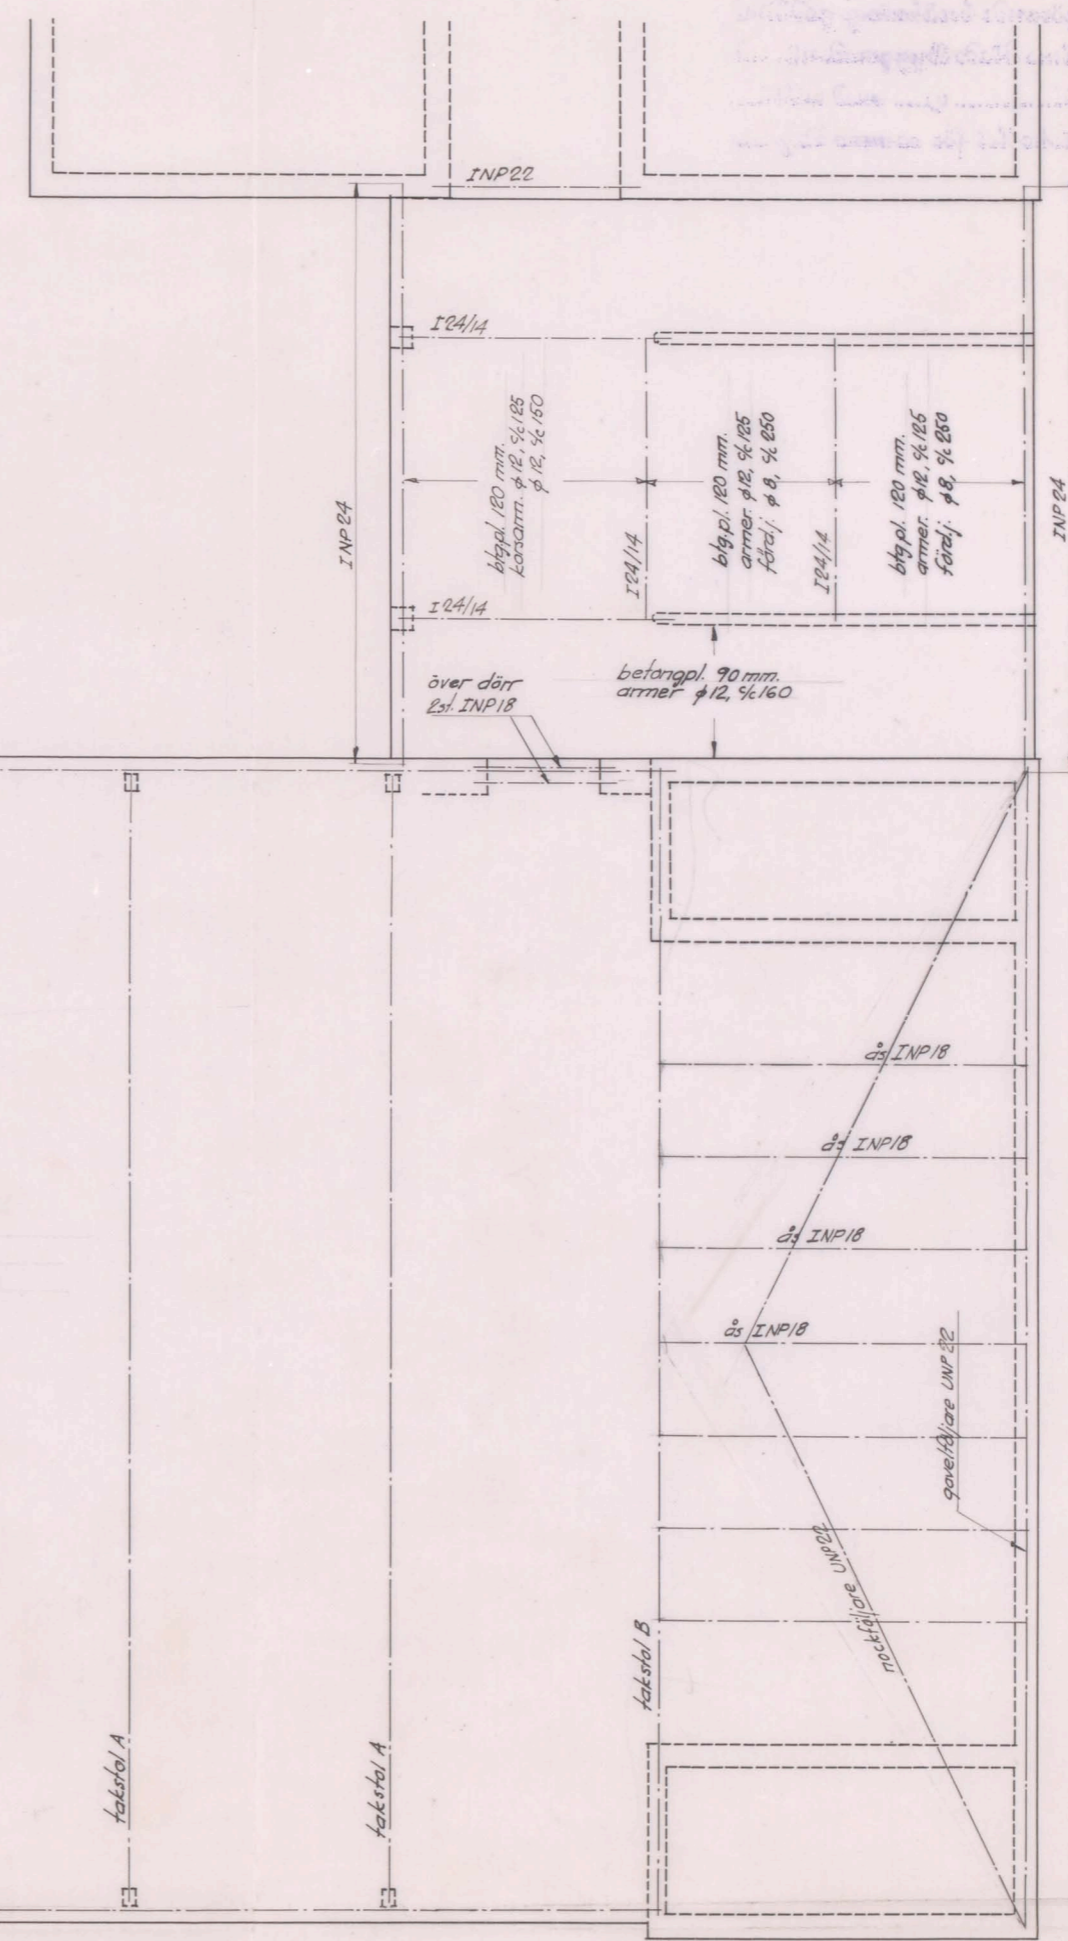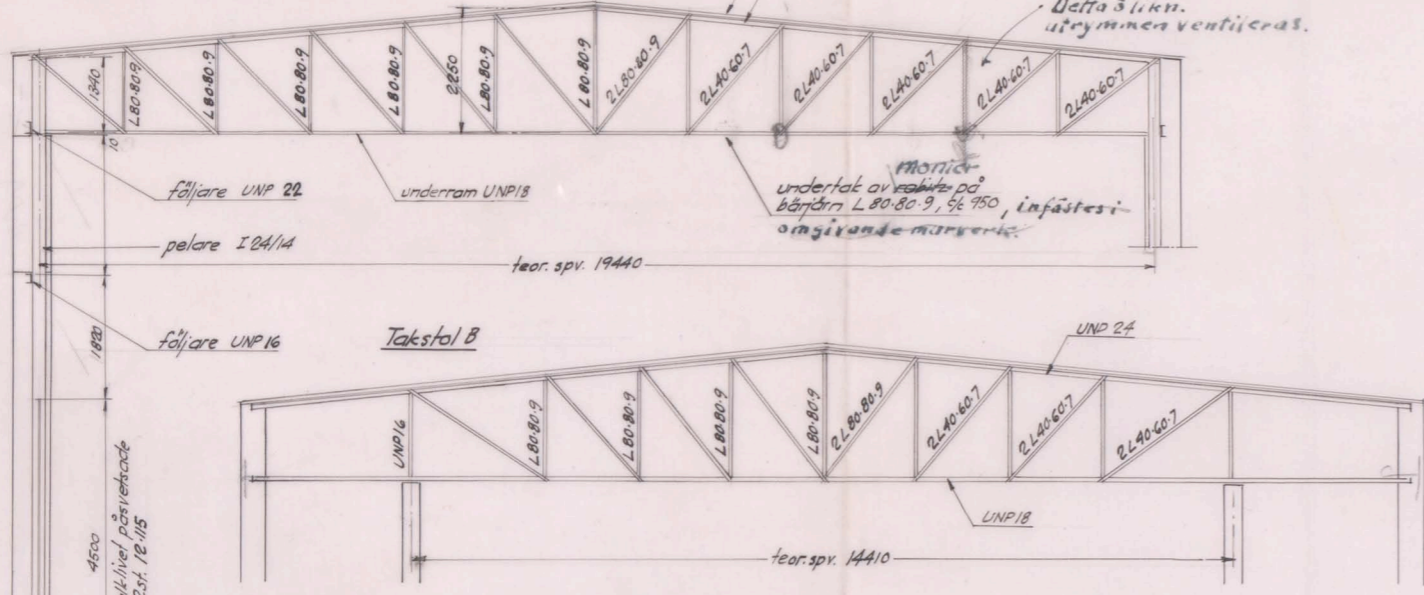

Alla järninfästningar svetsas enl. det. ritn.
Allt järn St. 44
Bygglagsplattor av betg 250

MOSSEN H.

Brommaläroverket		
Taklag i högtidssal och huvudtrappa		
CIVILINGENIÖR STIG ODEEN		
VASAGATAN 13 TELEFON 109026		
STOCKHOLM POSTGÅRD 56428		
SKALA	DAG	LIT
1:100	1. 7. 35	3420:42

A 15 1580