Nr. 78 Brund
1935

ING. TILL BYGGNADSNÄMNDEN
17 JUL 1935

Kopiering
jämte tillhörande beräkning godkänd
av Stockholms Stads Byggnadsnämnd
den ..... 19.... med villkor,
som av protokollet för samma dag in-
hämtas. G. Dahlberg
6896

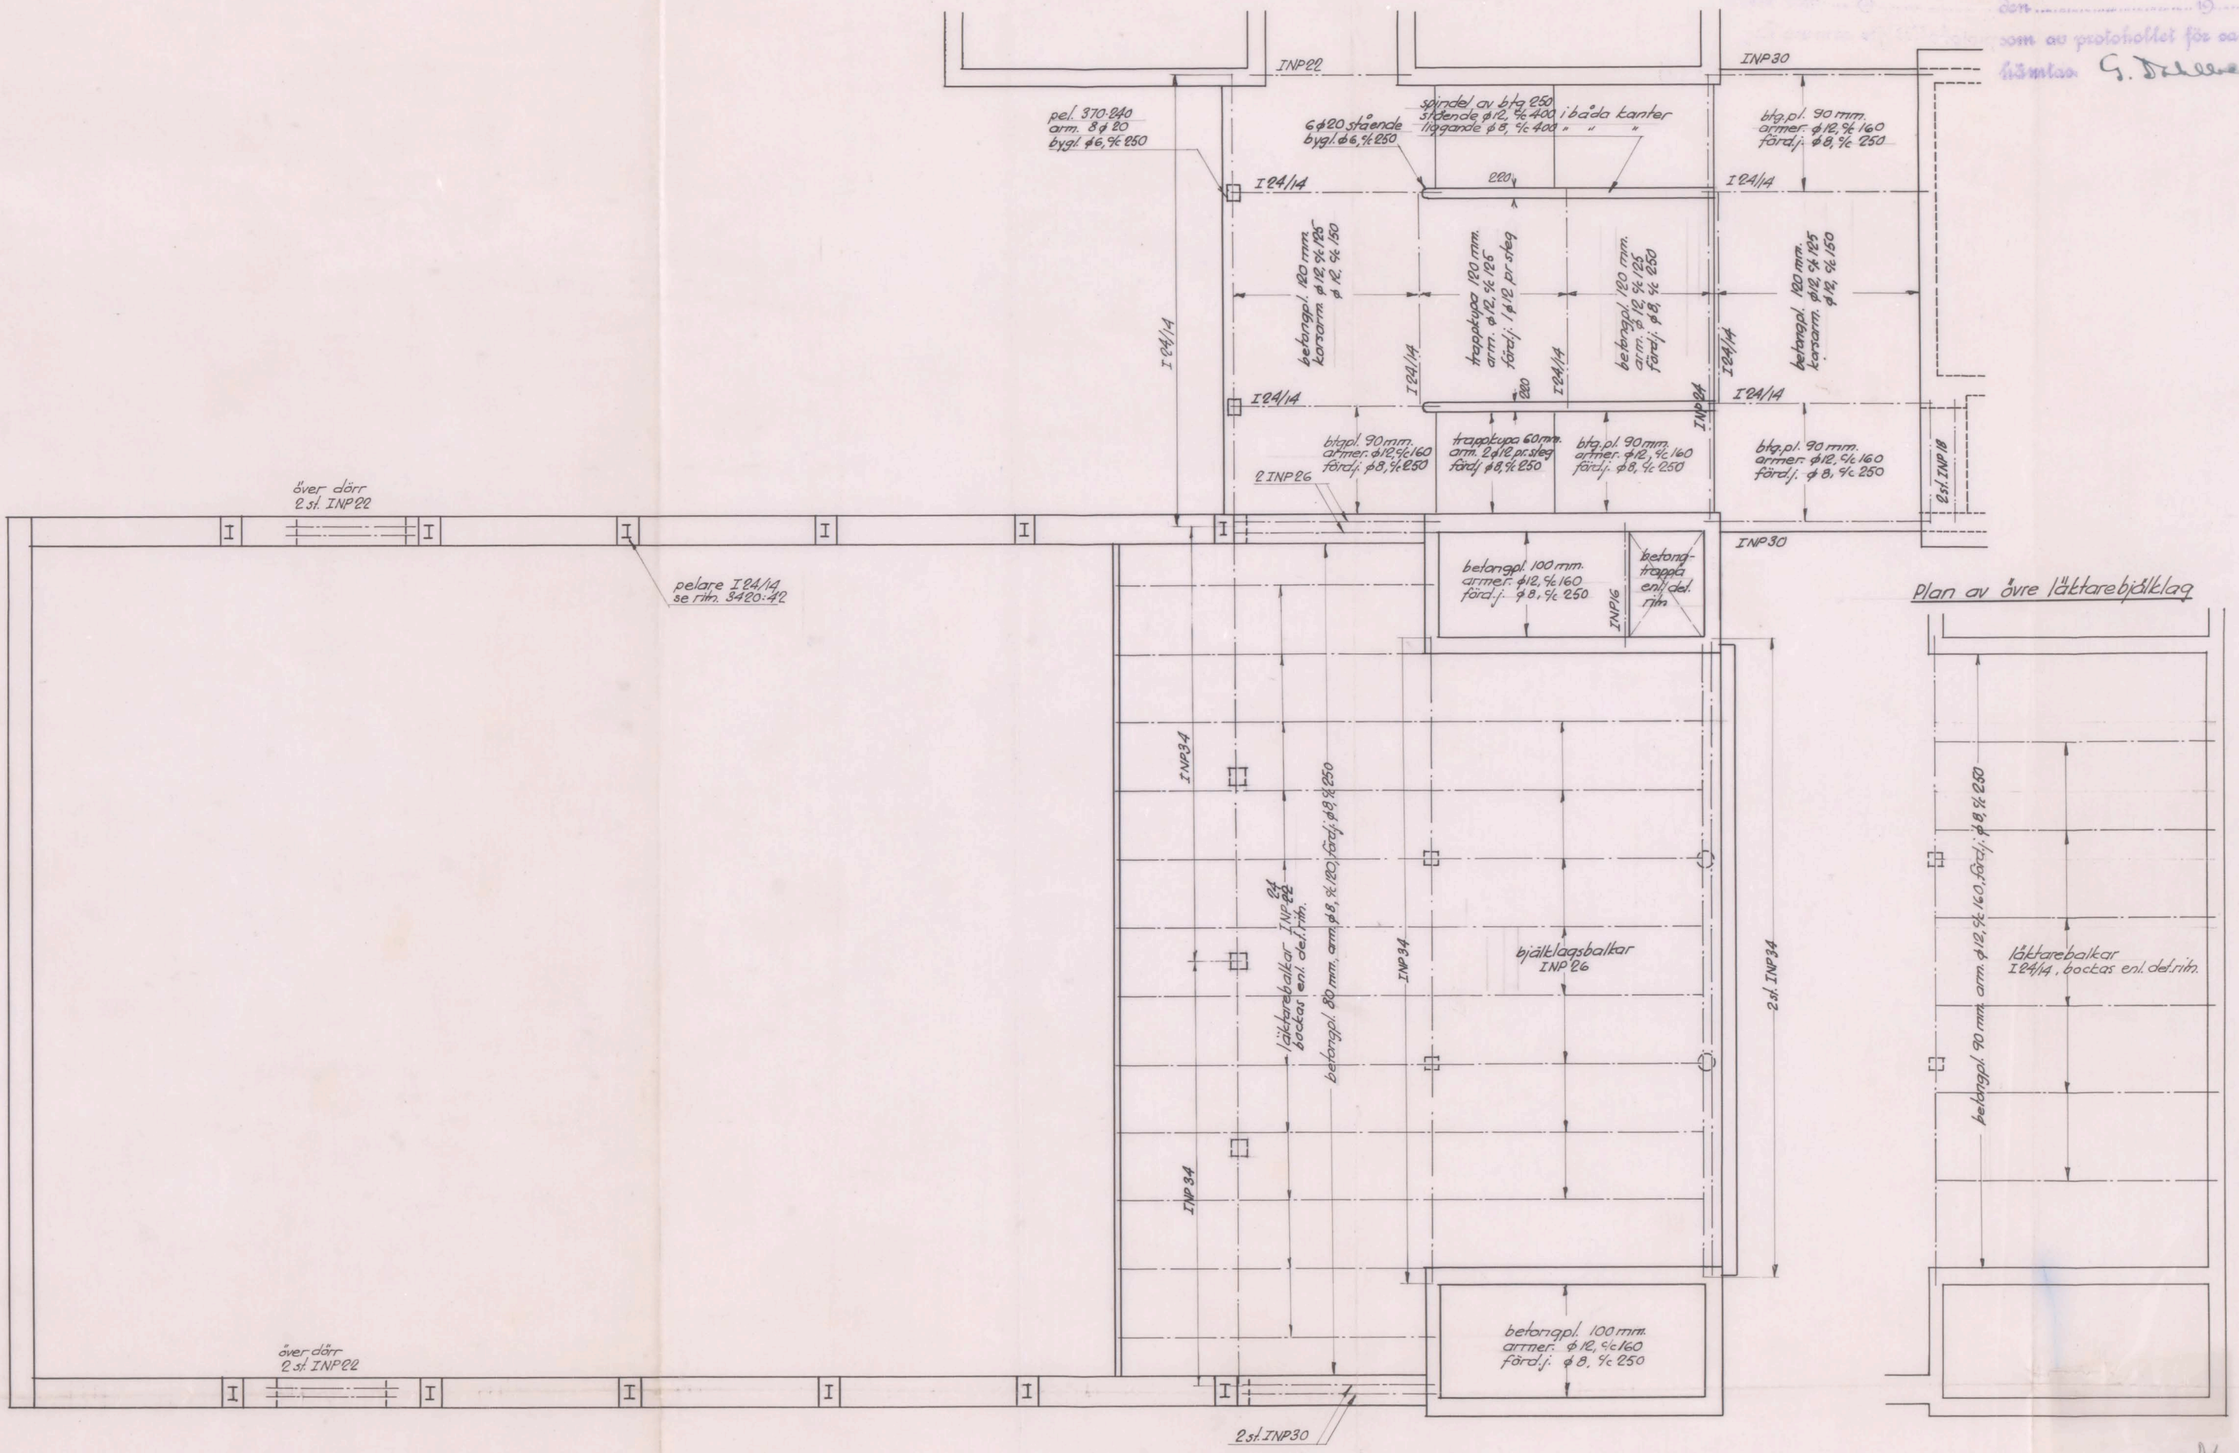

Allt järn av st. 44
Bjälklagsplattor och pelare av btg. 250
Murbärande balkar kringgjutas enl. det. ritn.

MOSSEN 4.

Brommaläroverket		
Läktarebjälklag i högtidssal mm.		
CIVILINGENIÖR STIG ÖDEEN VASAGATAN 18 STOCKHOLM TELEFON 106086 POSTGIRO 56468		
SKALA 1:100	DAG 1.7.35	LITT 3420:43

ändr. d. 23.10.35.

A 151580