


Nr 78 Bunch  
1935

Erstatter likalydande provisorisk  
originalritning, sig. till Länstads-  
nämnden den 15 juli 35

6903


BYGGNADSHÄRDET  
15 JUN 1935

Takstol A.

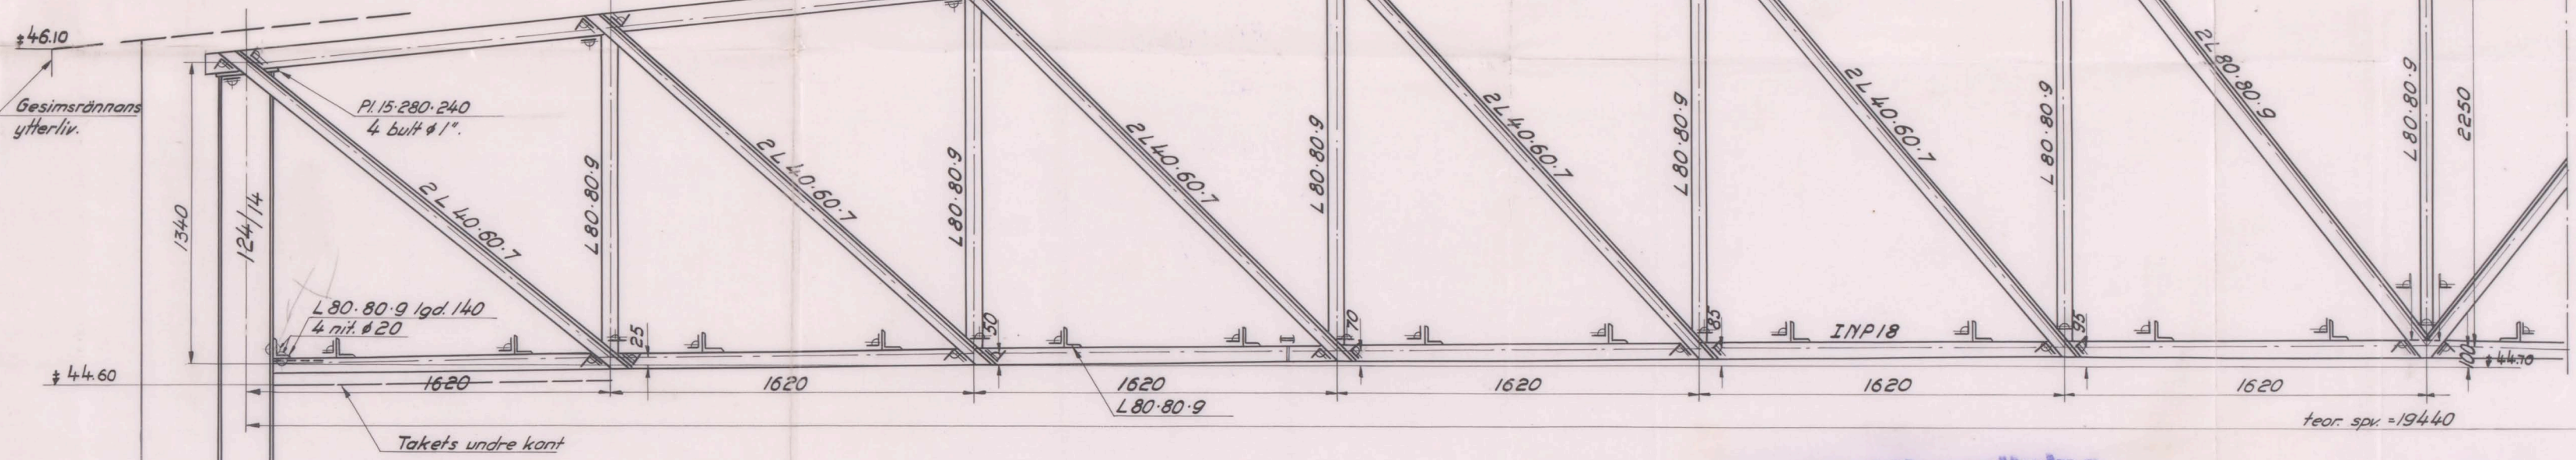

**Konstruktionsritning**  
jämte tillhörande beskrivning godkänd  
av Stockholms Stads Byggnadsnämnd  
den ... med vilken  
som en protokoll för samma dag är  
hämtas. G. J. J. J.

Takstol B.

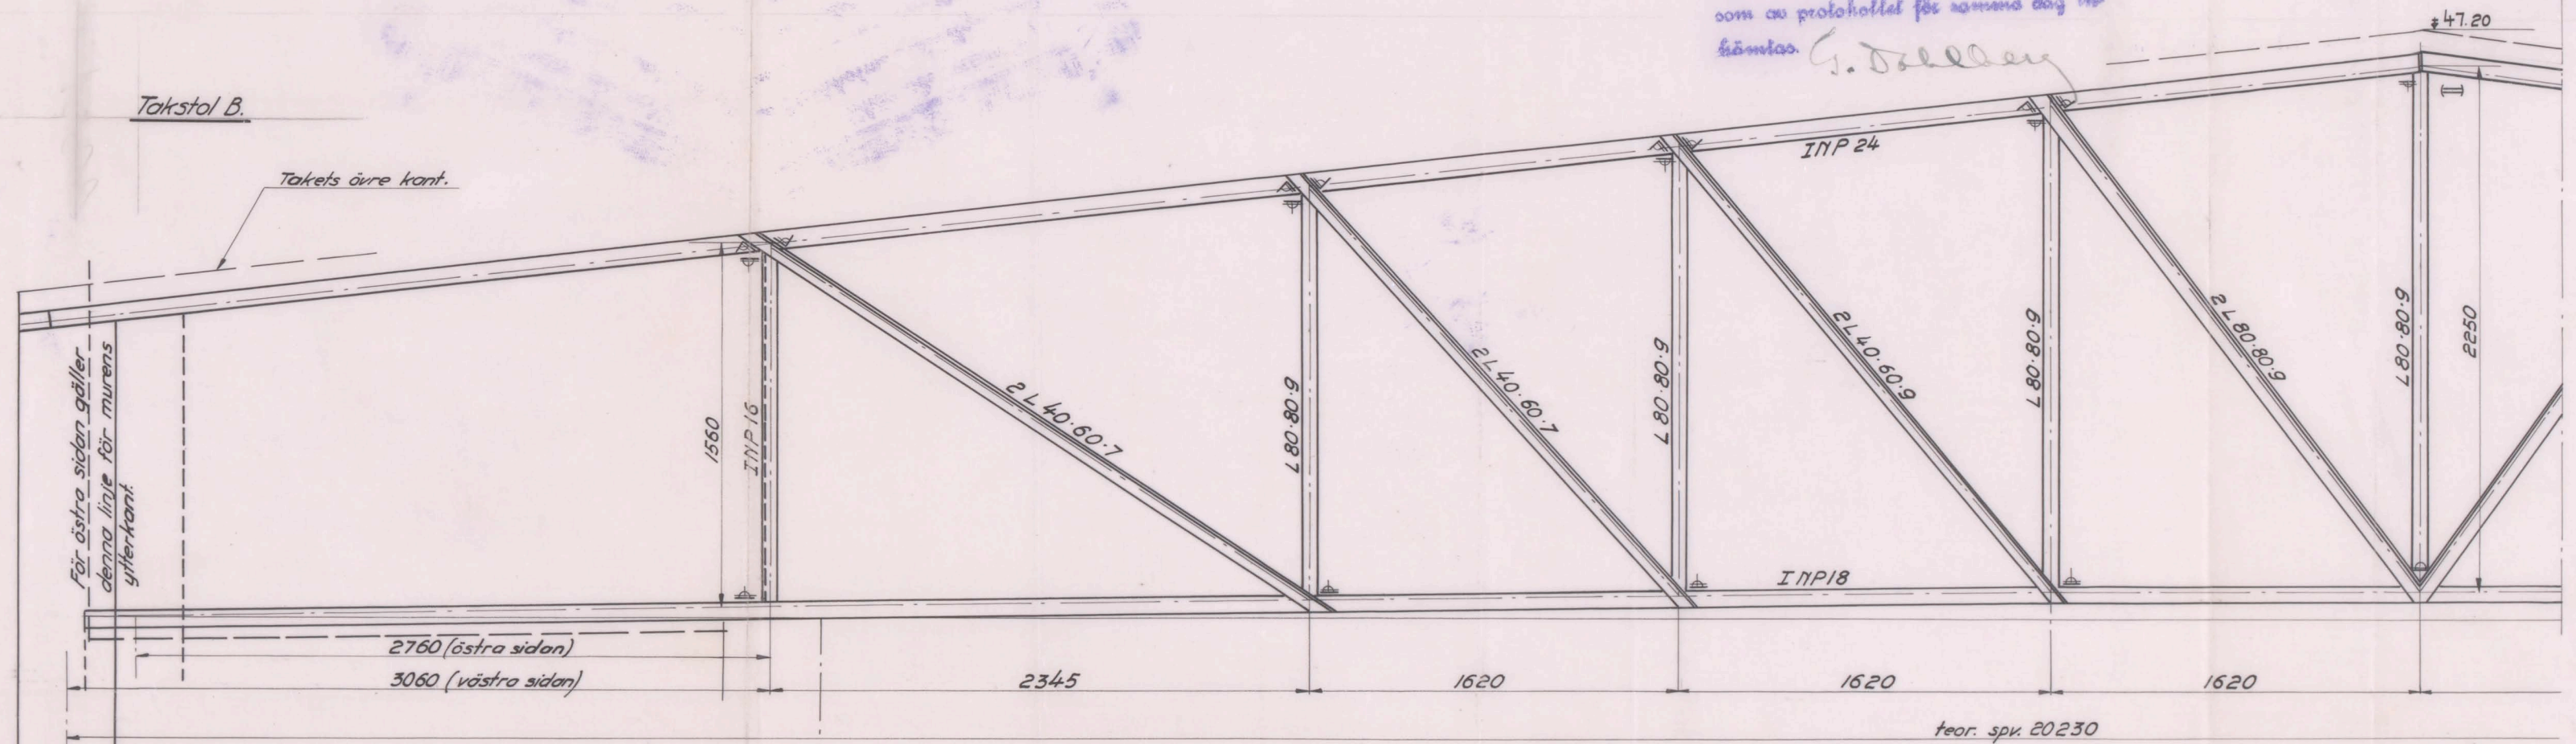

Anm.

Svetsfogar:  
Diagonalers infästning 7mm.  
Vertikalers — " — " — 5mm.

Balken överhöjes enl. ovan.

MOSSEN 4

Brommaläroverket  
Takstolar över högtidssal

STIGÖDEEN KONSULTERANDE INGENJÖRSBYRÅ	SKALA 1:20	DATUM 25.6.35	SIGN. H/N.F.
VATTUGATAN 9 A STOCKHOLM TEL. LINJEVÄLJ. 20 20 23	LITT. 3420	NO. 32 A	

A 51580