


Nr 78 B-mål
1935

ING. TILL BYGGNADSNÄMNDEN
15 JUN. 1939


Erstatter likalydande provisorisk
originalritning, ing. till byggnads-
nämnden den 15 juli 1935

6904


Takstol A.

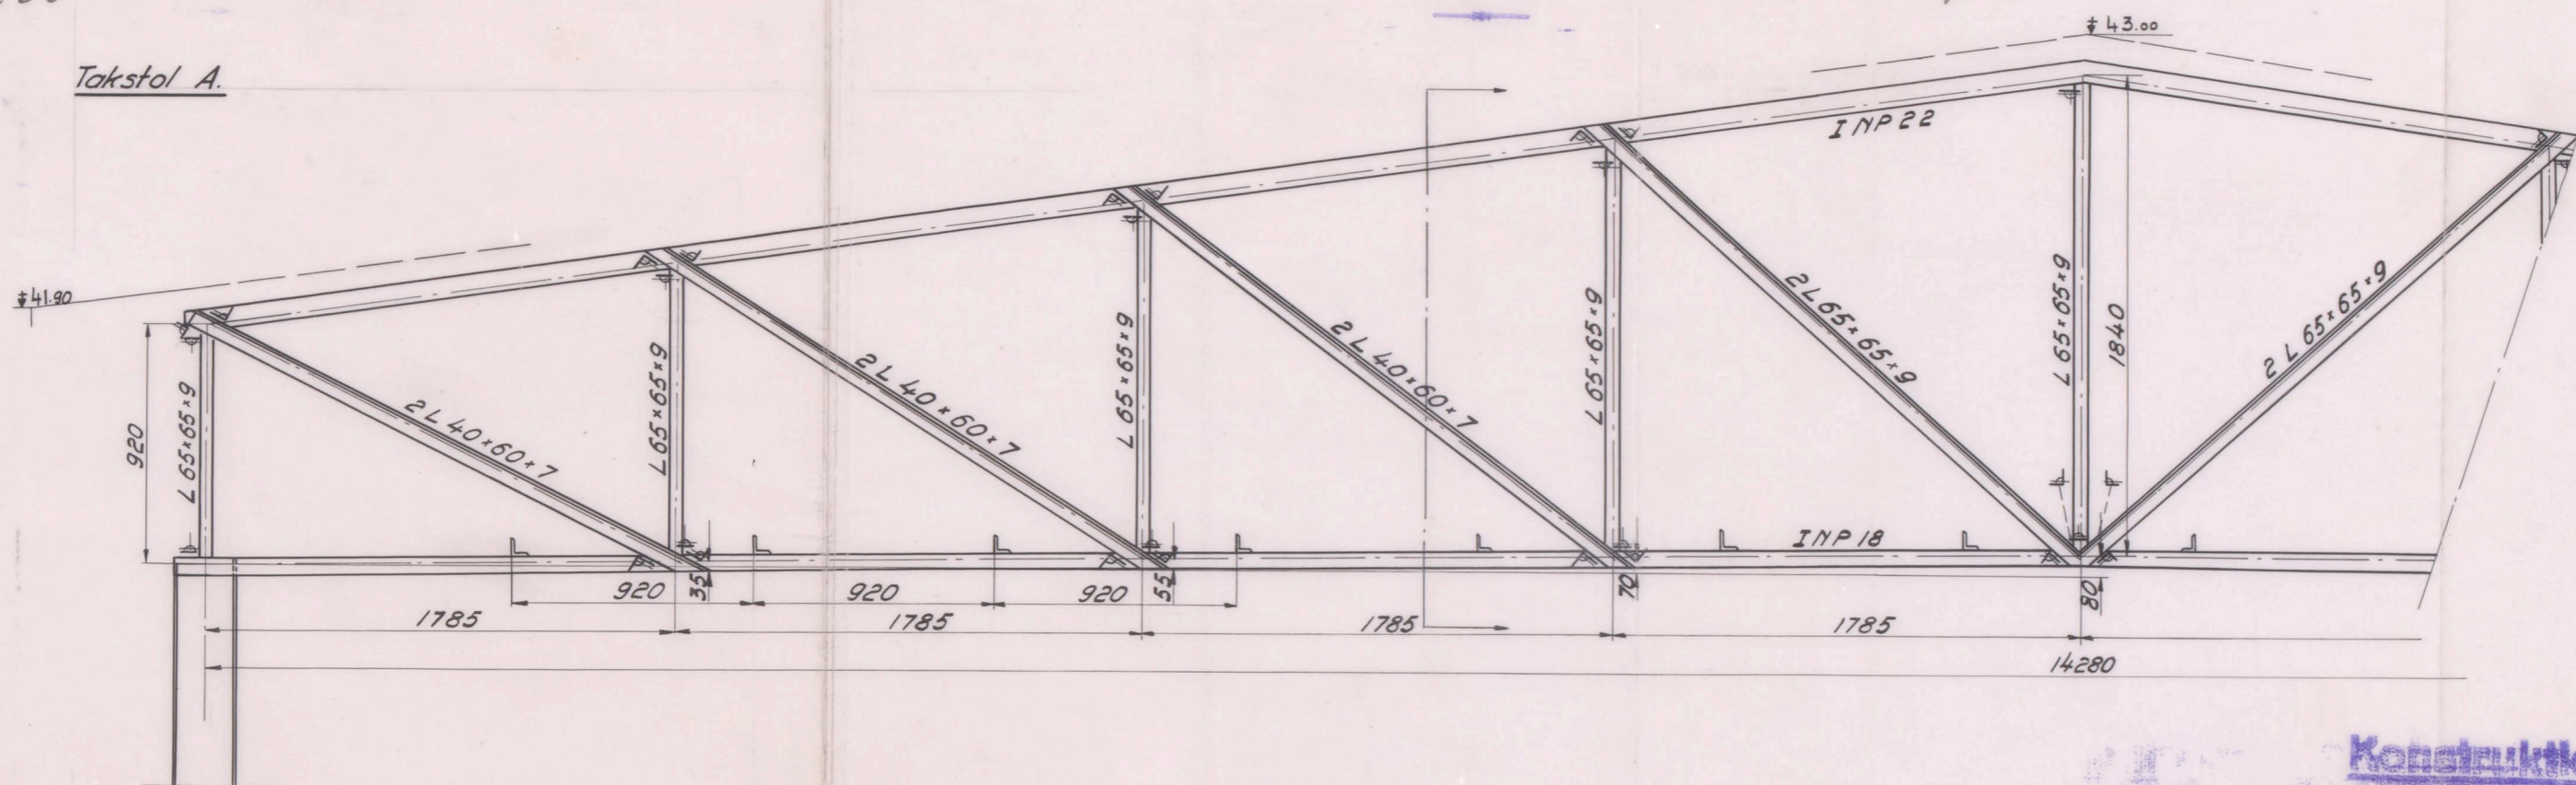

Sektion

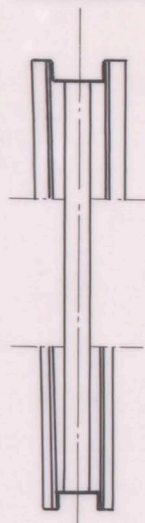

Åsar.

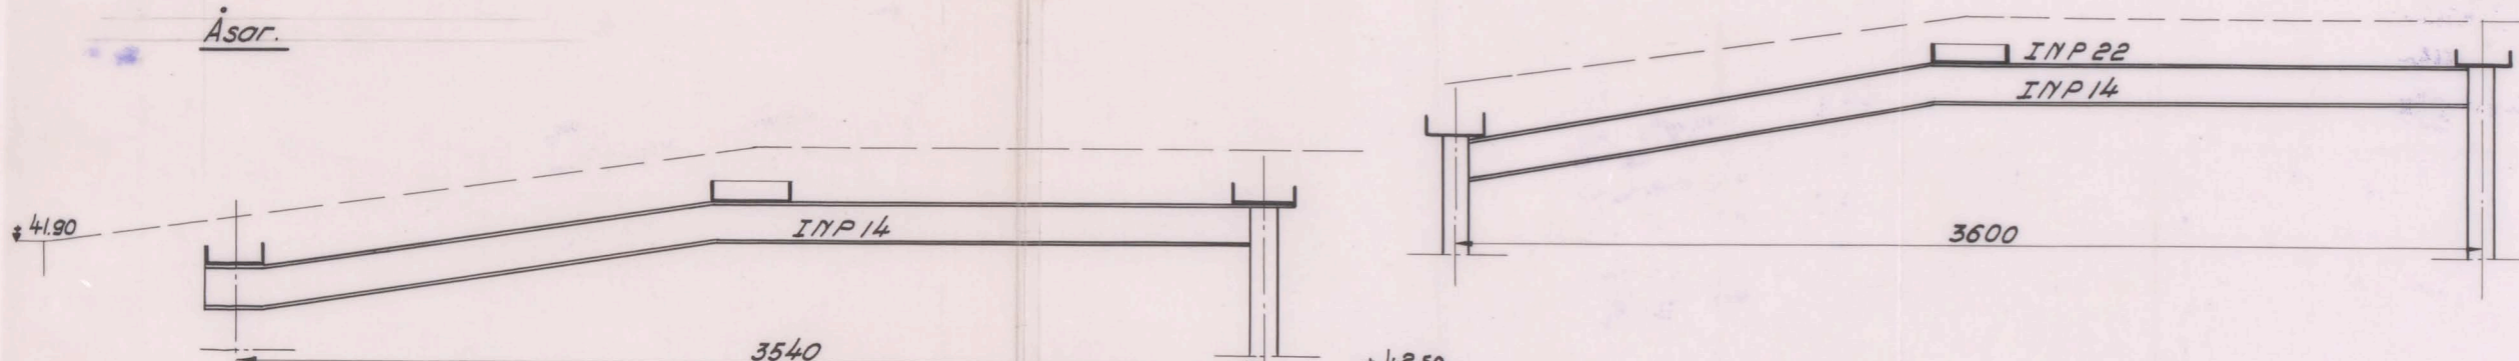


Konstruktionsritning

jämte tillhörande beräkning godkänd
av Stockholms Stads Byggnadsnämnd
den 15 juni 1935 med villkor
som är protokollat för samma dag in-
lämnas härmed

G. Tolberg

Takstol B.

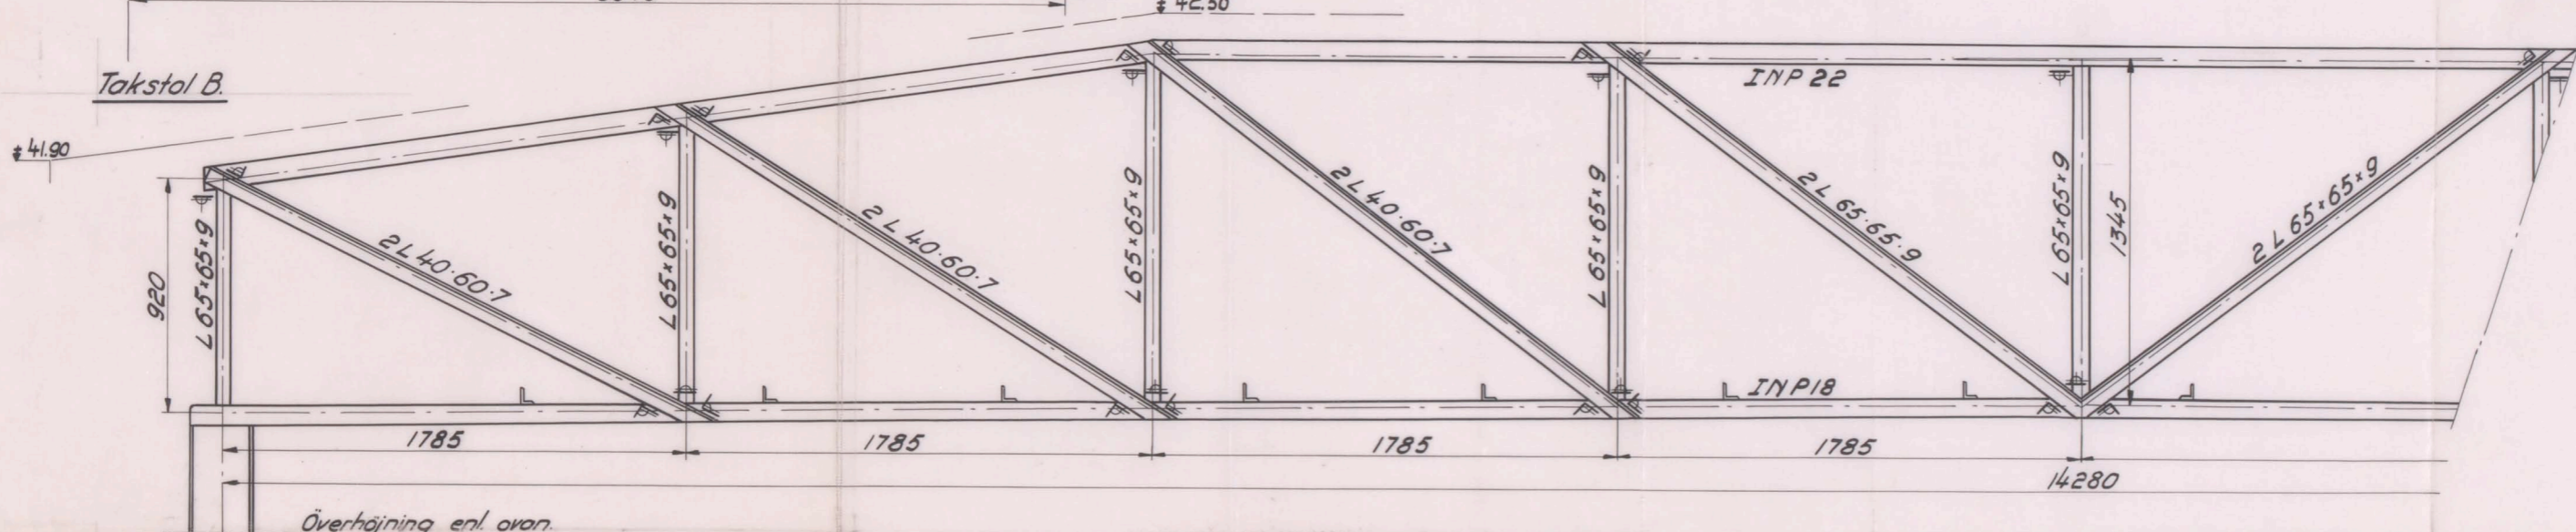

Anm:

Svetsfogar:
Diagonalers infästning 7 mm.
Vertikalers " " " 5 mm.

MOSSEN 4.

Brommaläroverket
Takstolar över gymnastiksal

STIGÖDEEN KONSULTERANDE INGENJÖRSFÖR	SKALA 1:20	DATUM 25.6.35	SIGN. M/H-F.
VATTUGATAN 9 A STOCKHOLM TEL. LINJEVÄLLI. 20 30 23	LITT. 3420	NO. 33A	

A151580