


BOTTENPLAN.

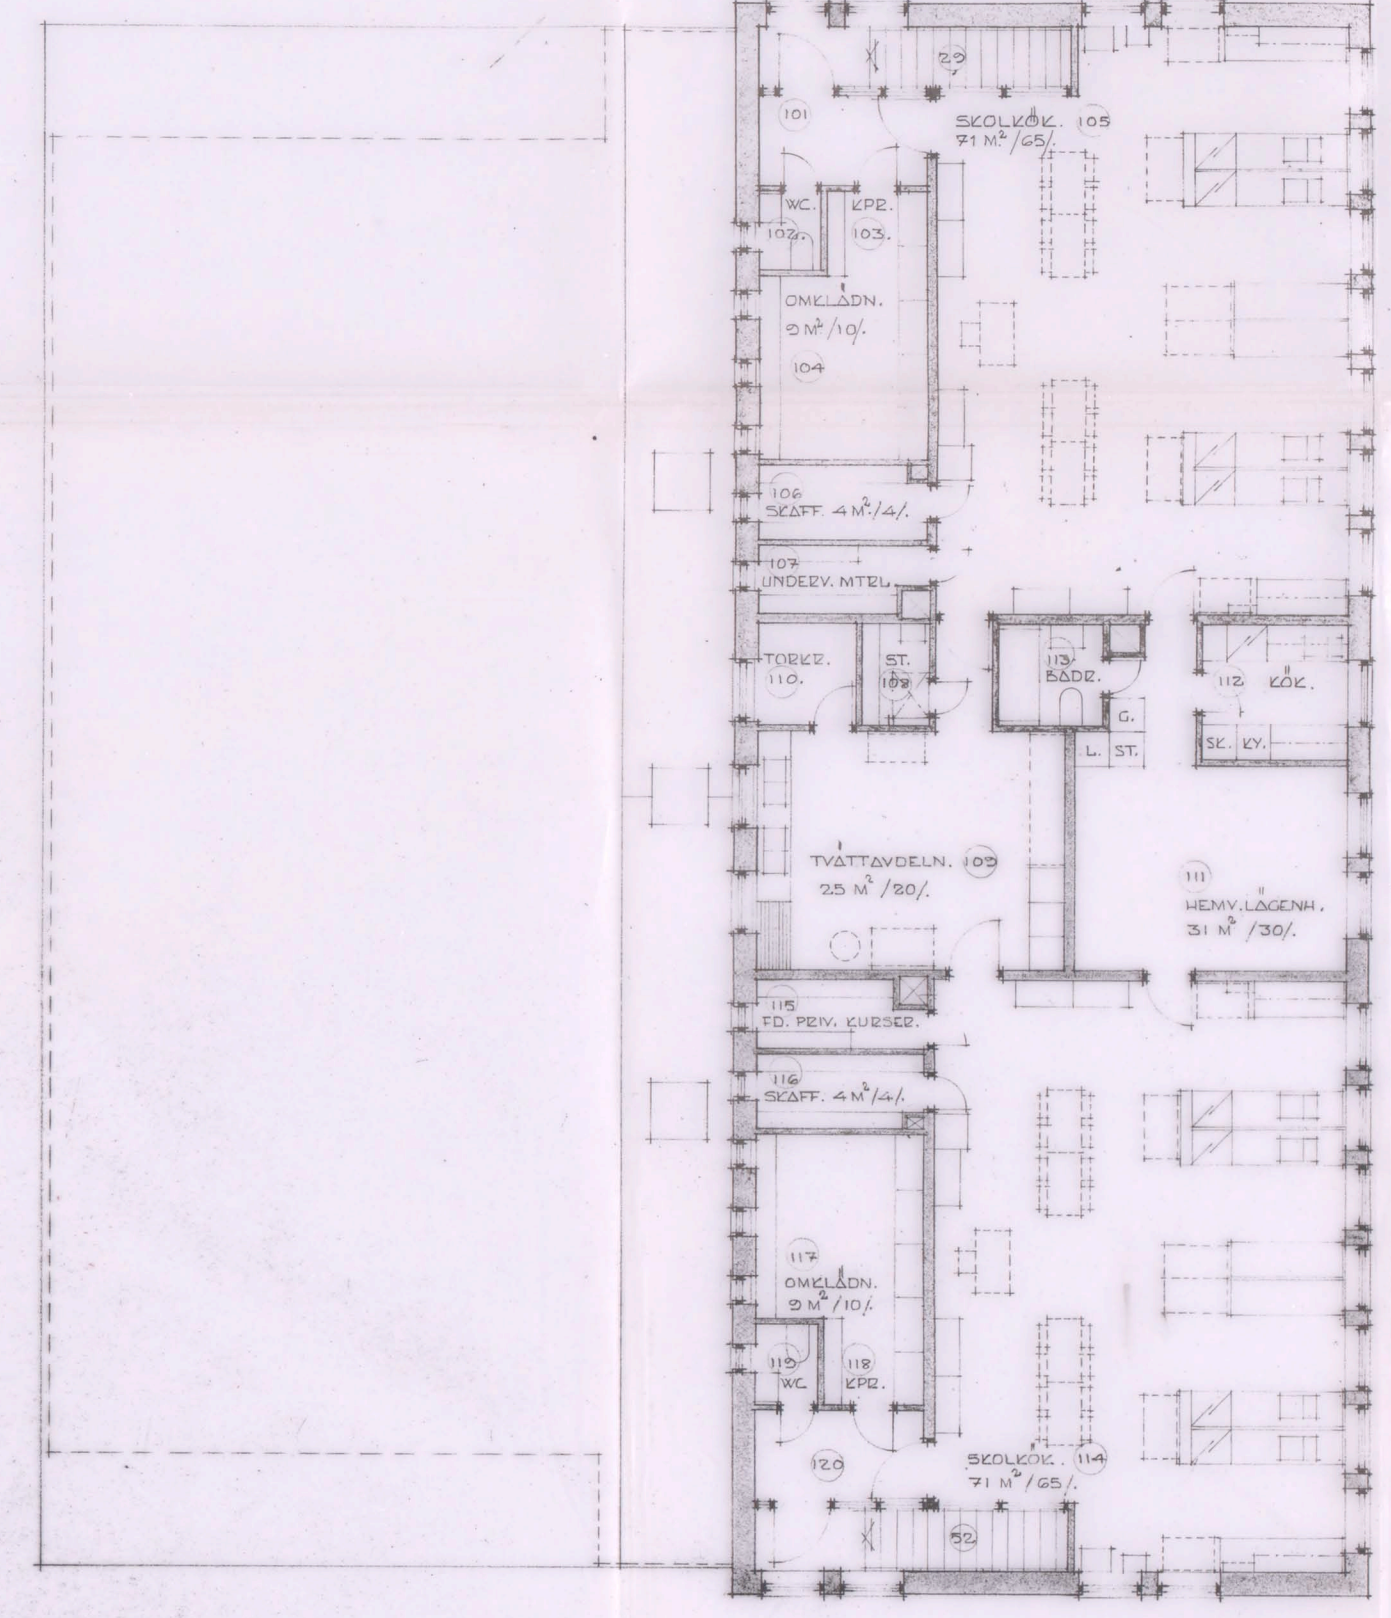

PLAN 1 TR.

5
 Bilden med den fastställda
 ritningen bestyckes
 Stockholm den 17/12/1964
 Gunnar Stenell

TEKNOKOPIA
 tryckt på Teknopolen T 60. Metod
 och material godk. av Statens
 Pappersgenomsikt. och Kungl.
 Byggnadsstyrelsen betygat.
 BERGE & CO AB

STADSRÅDET
 Den 767 Brevd/63
 15 JUN 1964

BROMMA LÄROVERK.
 SKOLKÖKS- OCH BESP. BYGGNAD

BOTTENPLAN OCH PLAN 1 TR.

Skala 1:100
 Paul Hedqvist
 PAUL HEDQVIST ARKITEKT SÄR

A 151582

Gillen