




Bilden med den fastställda  
 utbyggnaden bestyckas 17/12 1964  
 Stockholm den  
 Gunnar Hennell

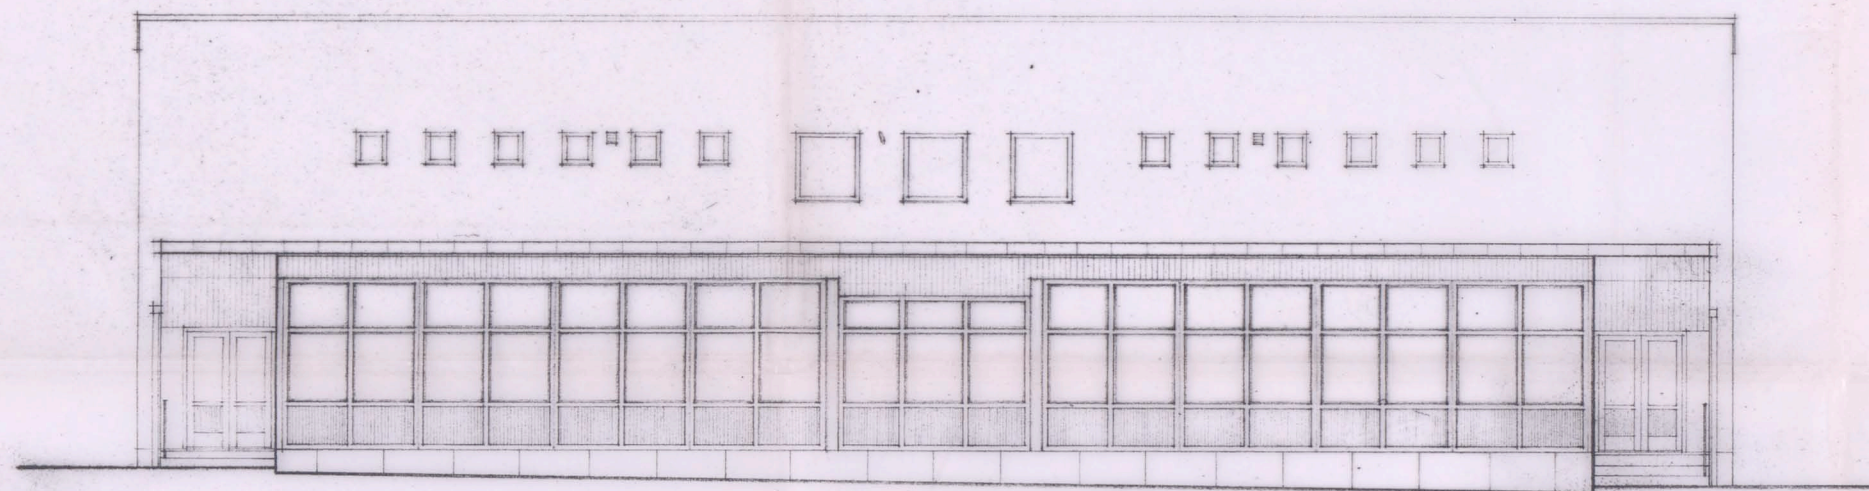


FASAD MOT NORDVÄST.

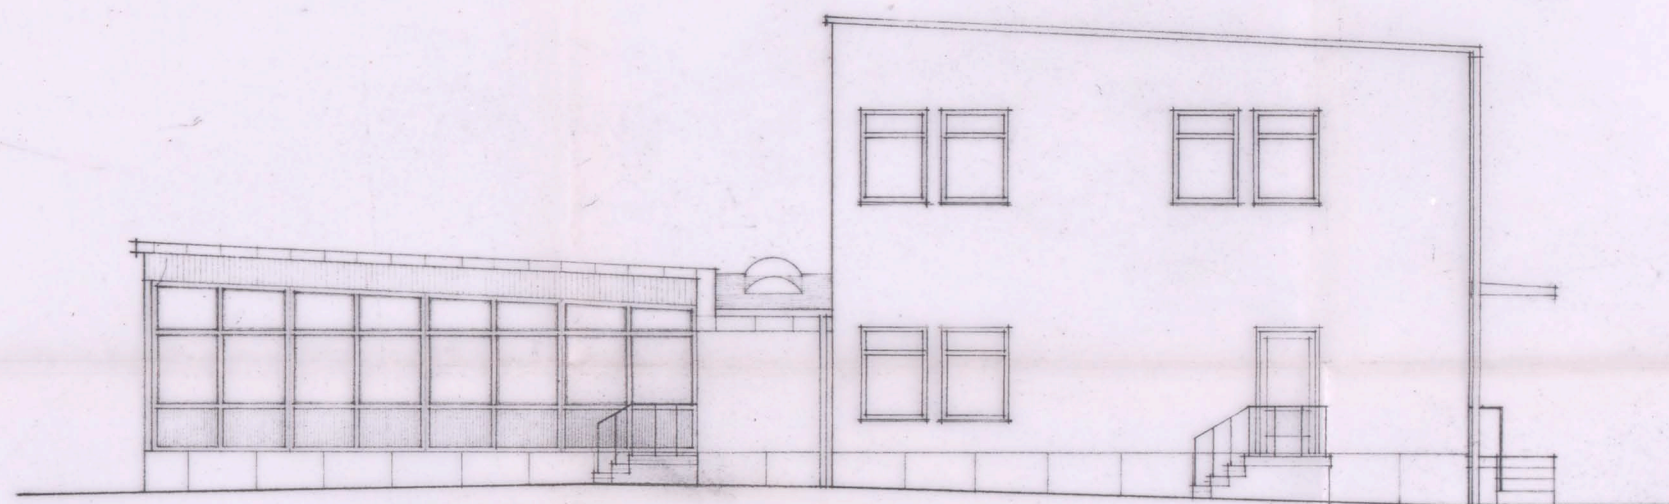

FASAD MOT SYDVÄST.

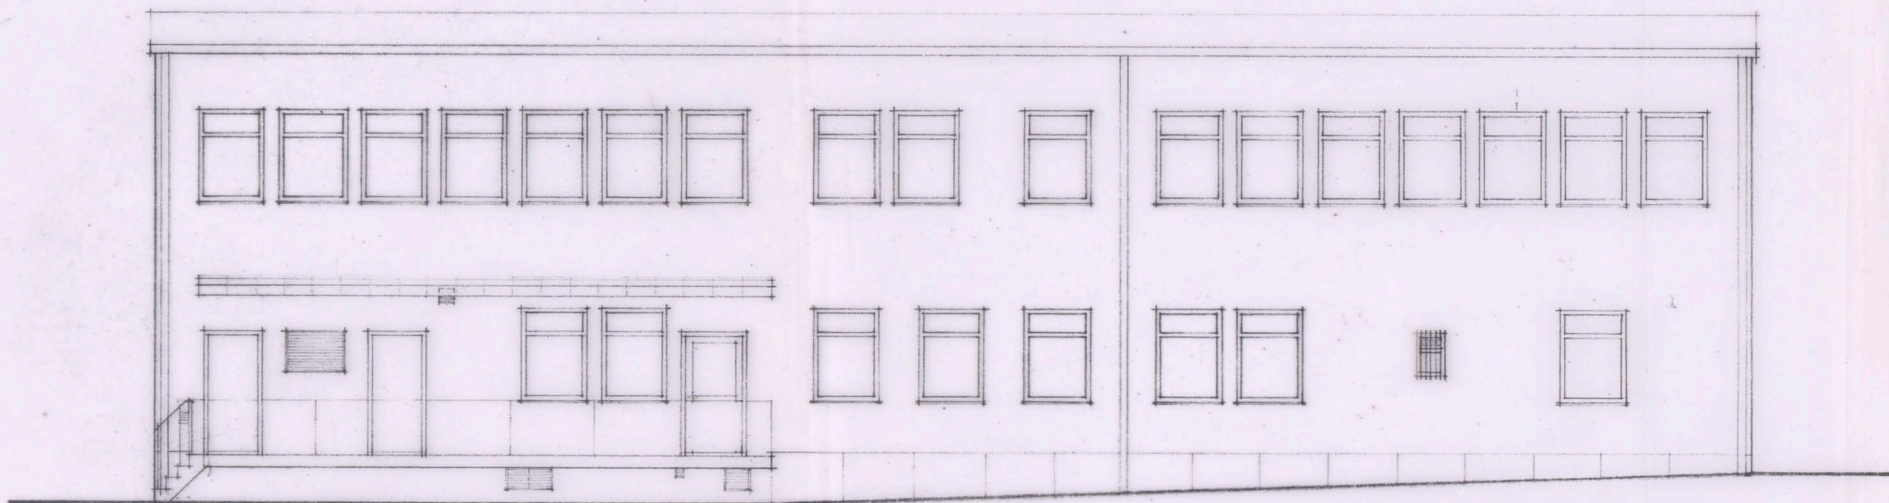

FASAD MOT SYDÖST.

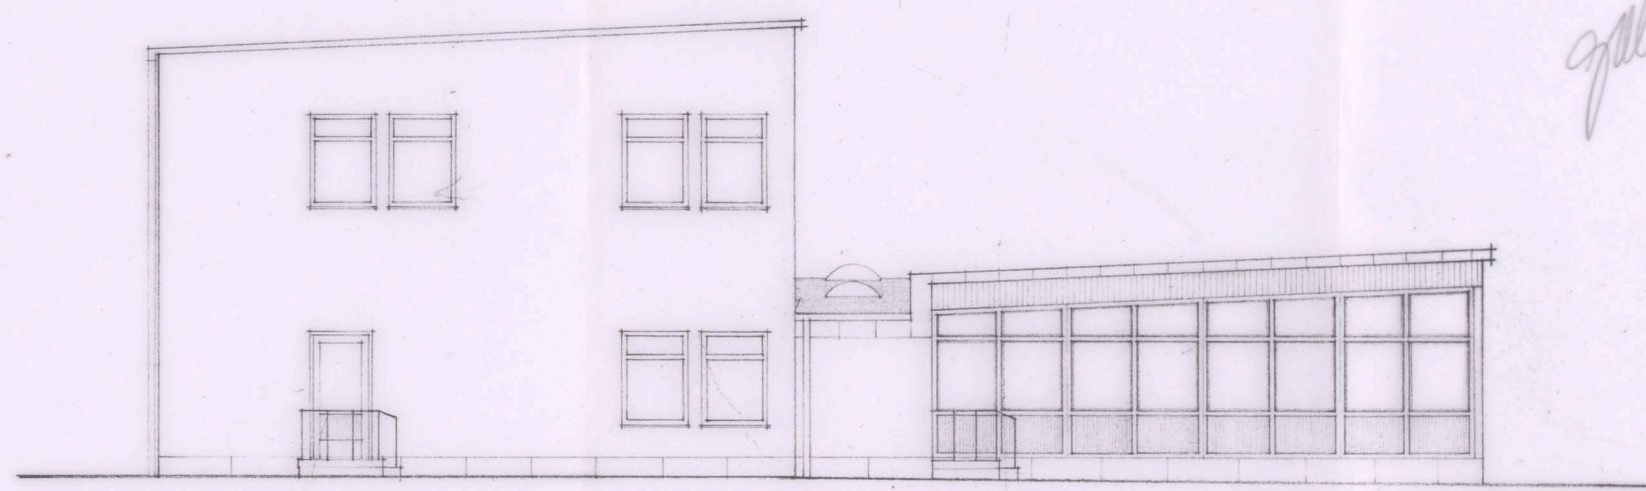

FASAD MOT NORDÖST.

*gällens g.*

TEKNOKOPIA  
 tryckt på Teknologin T 50, Merca  
 och material från av Statens  
 Provningsanstalt och Rönge  
 Byggnadsstyrelsen tryckeri  
 BERGE & CO AB

STADSBYGGNADSBYRÅN  
 Dnr. 767 Bmsd/65  
 15 JUN 1964

**BROMMA LÄROVERK**  
 SKOLKÖKS- OCH BESP. BYGGNAD

FASADER.

Skala 1:100  
 Sthlm d. 14-64  
 PAUL HEDQVIST ARKITEKT SAR

*A151582*

REV. 17.4.1964

