DÅLIG FÖRLAGA

97
113

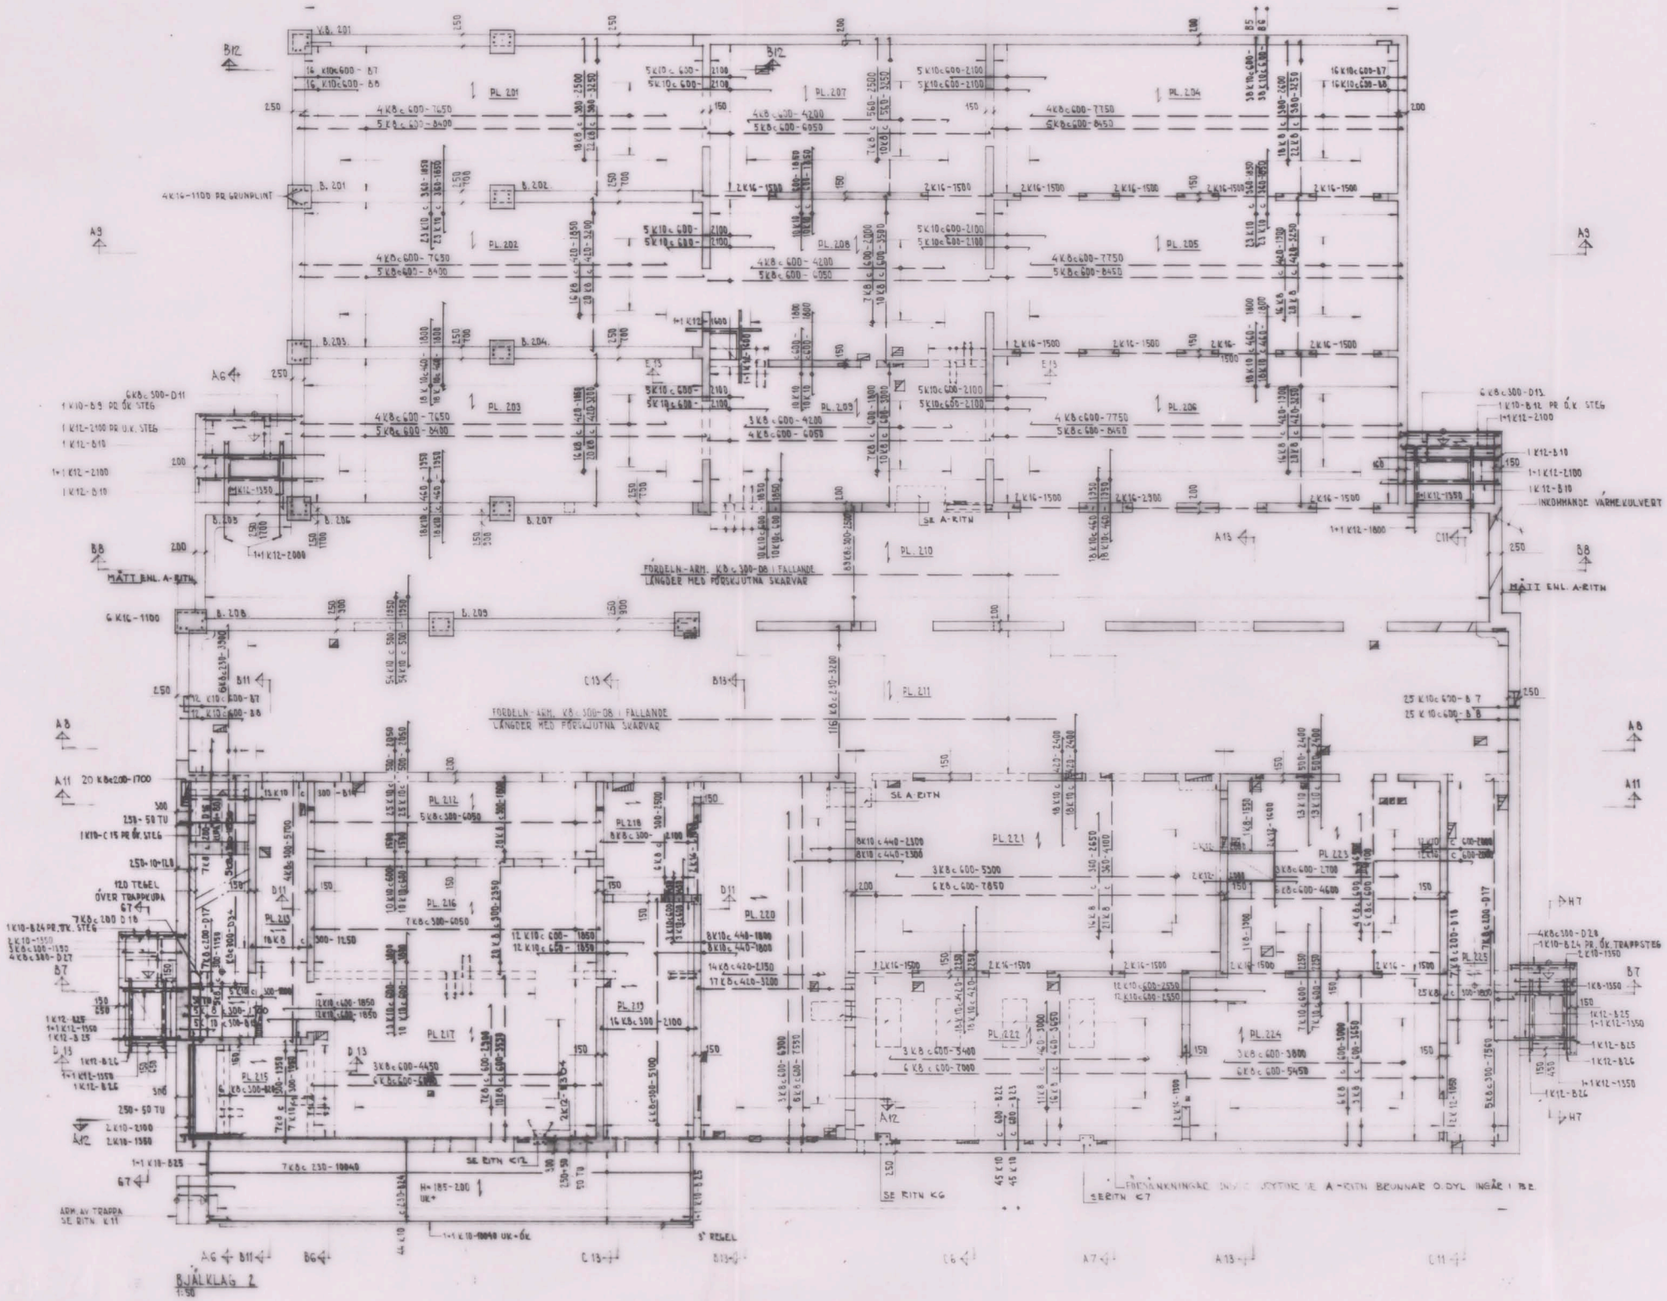

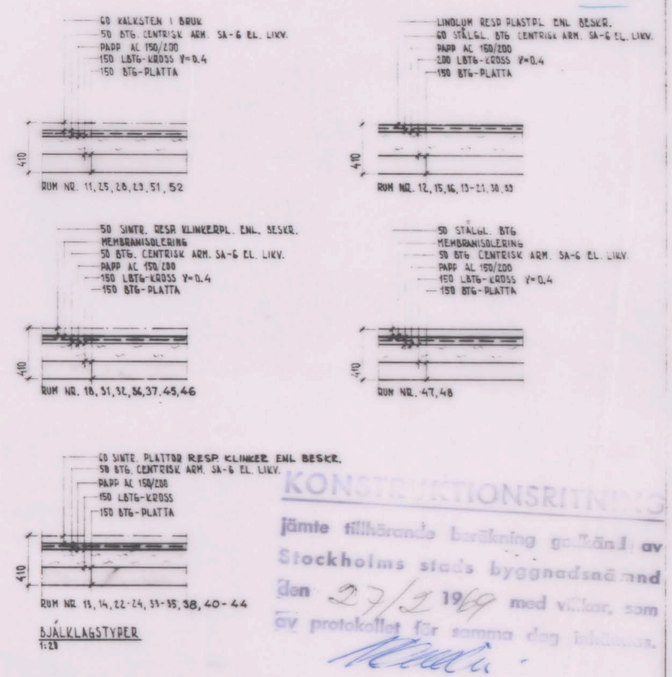

KONSTRUKTIONSRITNING
Jämte tillhörande beräkning godkänd av Stockholms stads byggnadsnämnd den 27/2 1969 med villkor, som av protokollet för samma dag inhämtas.

BJÄLKLAG 2:	H= 150 . UK=2535 DÄR EJ ANNAT ANGIVES
UTVÄNDIGA TRAPPKUDDE OCH TRAPPLAN, H=150	

FÖRESKRIFTER.

VID GJUTNING AV LASTKAJ PÅFÖRES FINSATS OCH BRÄDRIVES I SAMBAND MED GJUTNINGEN. FÖRESKRIFTERNA I AMA KAP. E:q4.221 SKALL GÄLLA ANG. BALLASTMATERIAL. FINSATS JAMT FUKTHÄRDNING. FINSATSEN UTFÖRES AV CEMENTBRUK I VIKTDELAR 1:4 OCH GIVES HINGT. 3 CM TJOCKLEK DEN BRÄDRIVNA YTAN LÄGGES I JÄMN LUTNING 1:100 FRÅN FASAD.

FRISKLUFTSINTAG I SPÖKLAR OCH ÖVRIG VENTILATION AV UTRYMMEN UNDER BJÄLKLAG 2 UTFÖRES ENL. VVS-RITNING.

UGSPARINGAR OCH HÅLTAGNINGAR FÖR VVS- OCH EL-INSTALLATIONER UTFÖRES TILL OMFATTNING OCH LÄGE ENL. VVS- OCH EL-RITNINGAR.

ANM.

1. BETR. UPPHÄNGNINGSJÄRN UNDER VÄGGSKIVOR OCH VÄGGBALKAR, SE RESP. ELEVATIONER.

ALLMÄNNA FÖRESKRIFTER, SE RITN. K1.

ARM.-SPEC. NR 1-8

4

* KV. STORA MOSSEN NR 3, BROMMA.

STADSBYGGNADSKONTORET
Dnr 76:Brmd/63
13 FEB 1968

ARBETSRITNING

26.10.66	b		HÅLTAGNING	RC
21.11.66	a		REV. PGA A-RITN	RC
REV. DEN	UTT.	ANT.	ÄNDRING	SIGNATUR

CIVILINGENJÖR HANS HANSSON
KONSULTERANDE INGENJÖRSFIRMA
SÖDERMALMSGATAN 11 STHLM K TEL. 390030

BROMMA LÄRDVERK *
SKOLMÅLTIDSLOKALER M.M.

BJÄLKLAG 2

ARKITEKT: RITAD: GRANSK.
STHLM 30.5.1967
SKALA 1:50, 1:20
RITN. NR K3 b

A151 582