DÅLIG FÖRLAGA

121

97

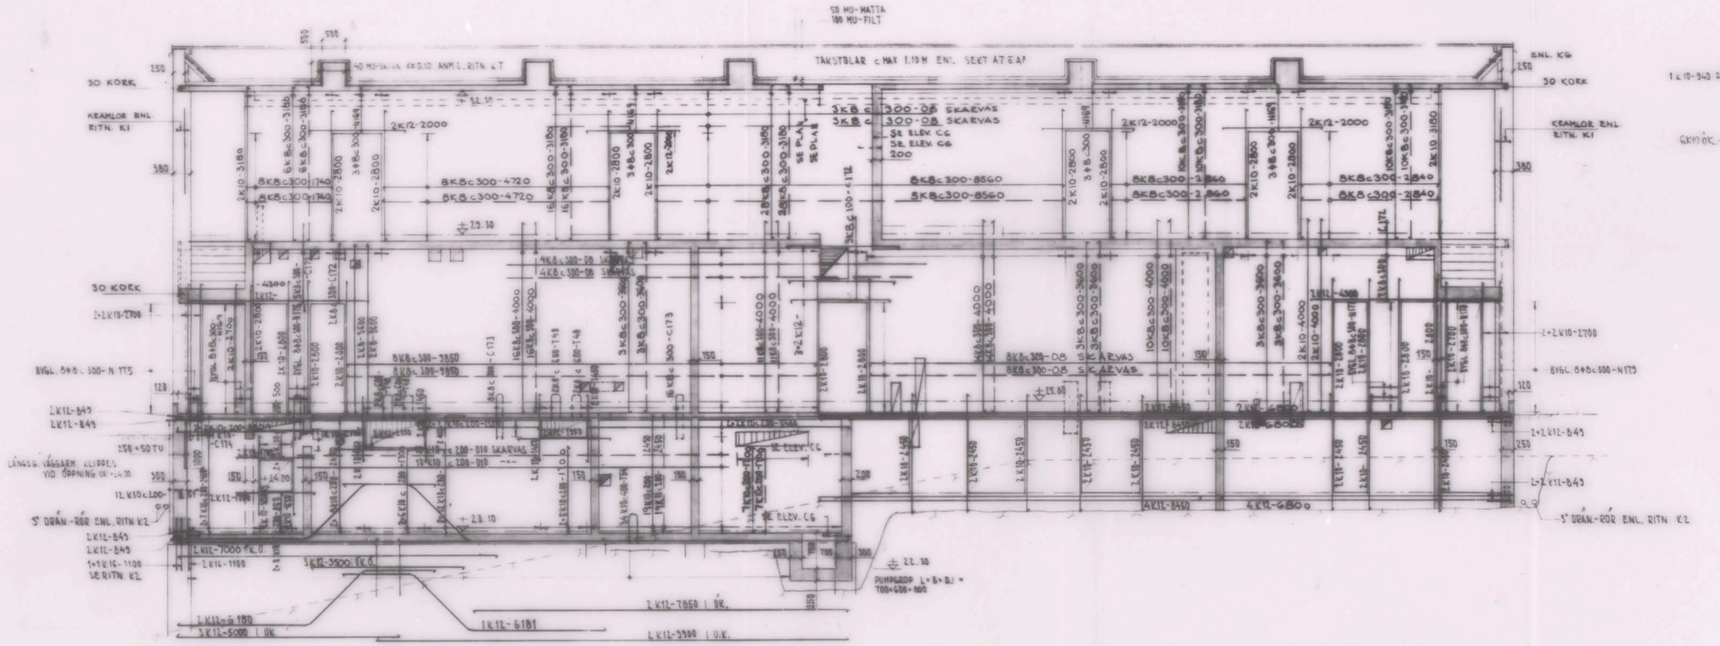

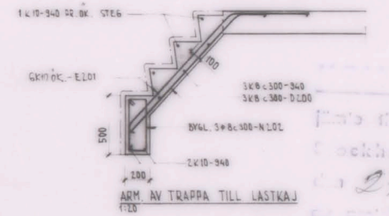

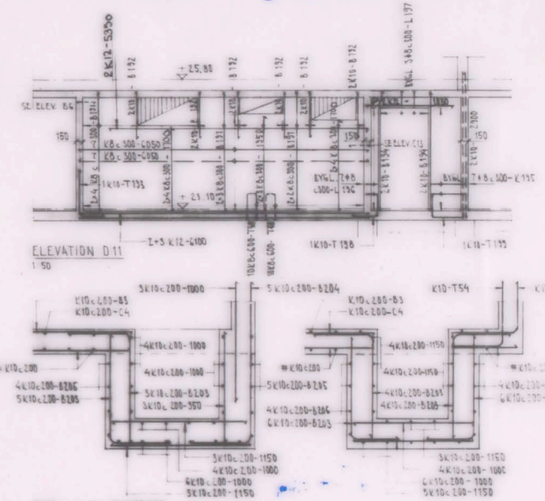

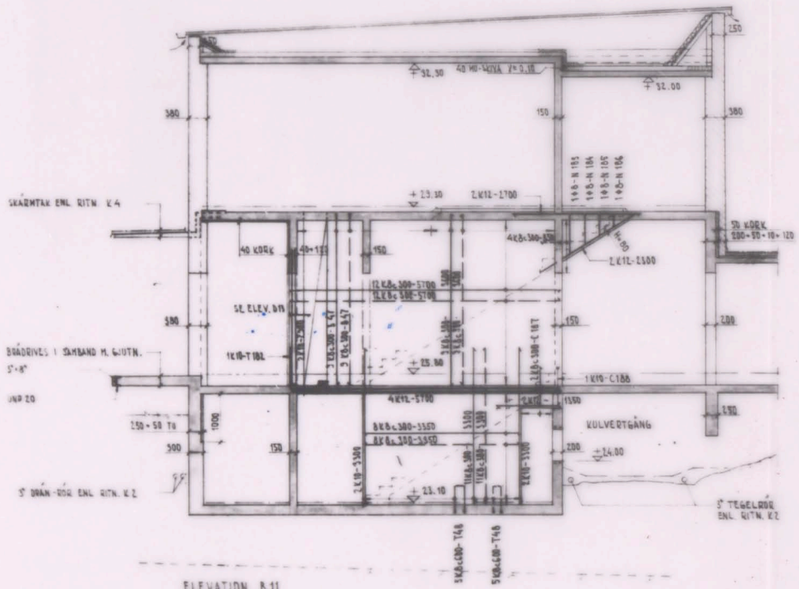

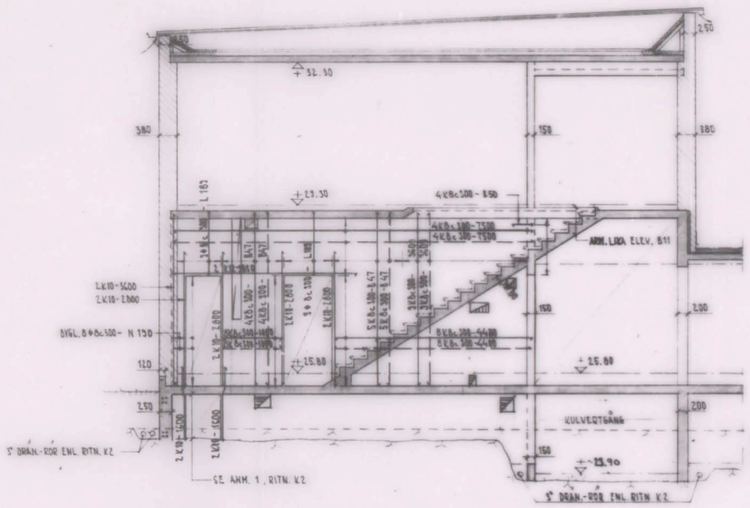

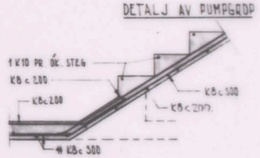

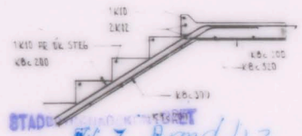

BETR. HÅLTAGNING FÖR INKOMMANDE VÄRMEKULVERT SE RITN. K2 OCH VVS-RITN.

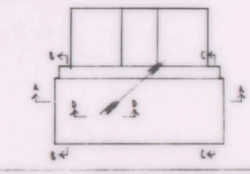

ARBETSRITNING

KONSTRUKTIONSRITNING
Denna konstruktionsritning godkänd av Stockholms stads byggnadsnämnd
27/2 1969 med villkor, som
enligt nämndens dag bifogats.

STADSARKITEKTKONTORET
Dnr. 467 Bmd/63
13 FEB 1968

ANM.
1 BETR. UPPHÄNGNINGSJÄRN, SE RITN. K6

ALLMÄNNA FÖRESKRIFTER SE RITN. K1

ARM.-SPEC NR 26-63

* KV. STORA MOSSEN NR 3, BROMMA.

22.12.66	d	GAVLAR ELEV. A11	S.G.
1.12.66	c	ELEV. CR. +26.10 I KULVERT BORTTAGEN	S.G.
26.10.66	b	HÅLTAGNING ELEV. A11, B11, C11, D11	K.K.
21.1.66	a	REV. PGA A-RITN	K.K.

BROMMA LÅRVERK *
SKOLMÅLTIDSLOKALER MM.
ELEVATIONER A11 - D11
DETALJER

20.5.65 1:50 1:20

K 11 d

A151 5882