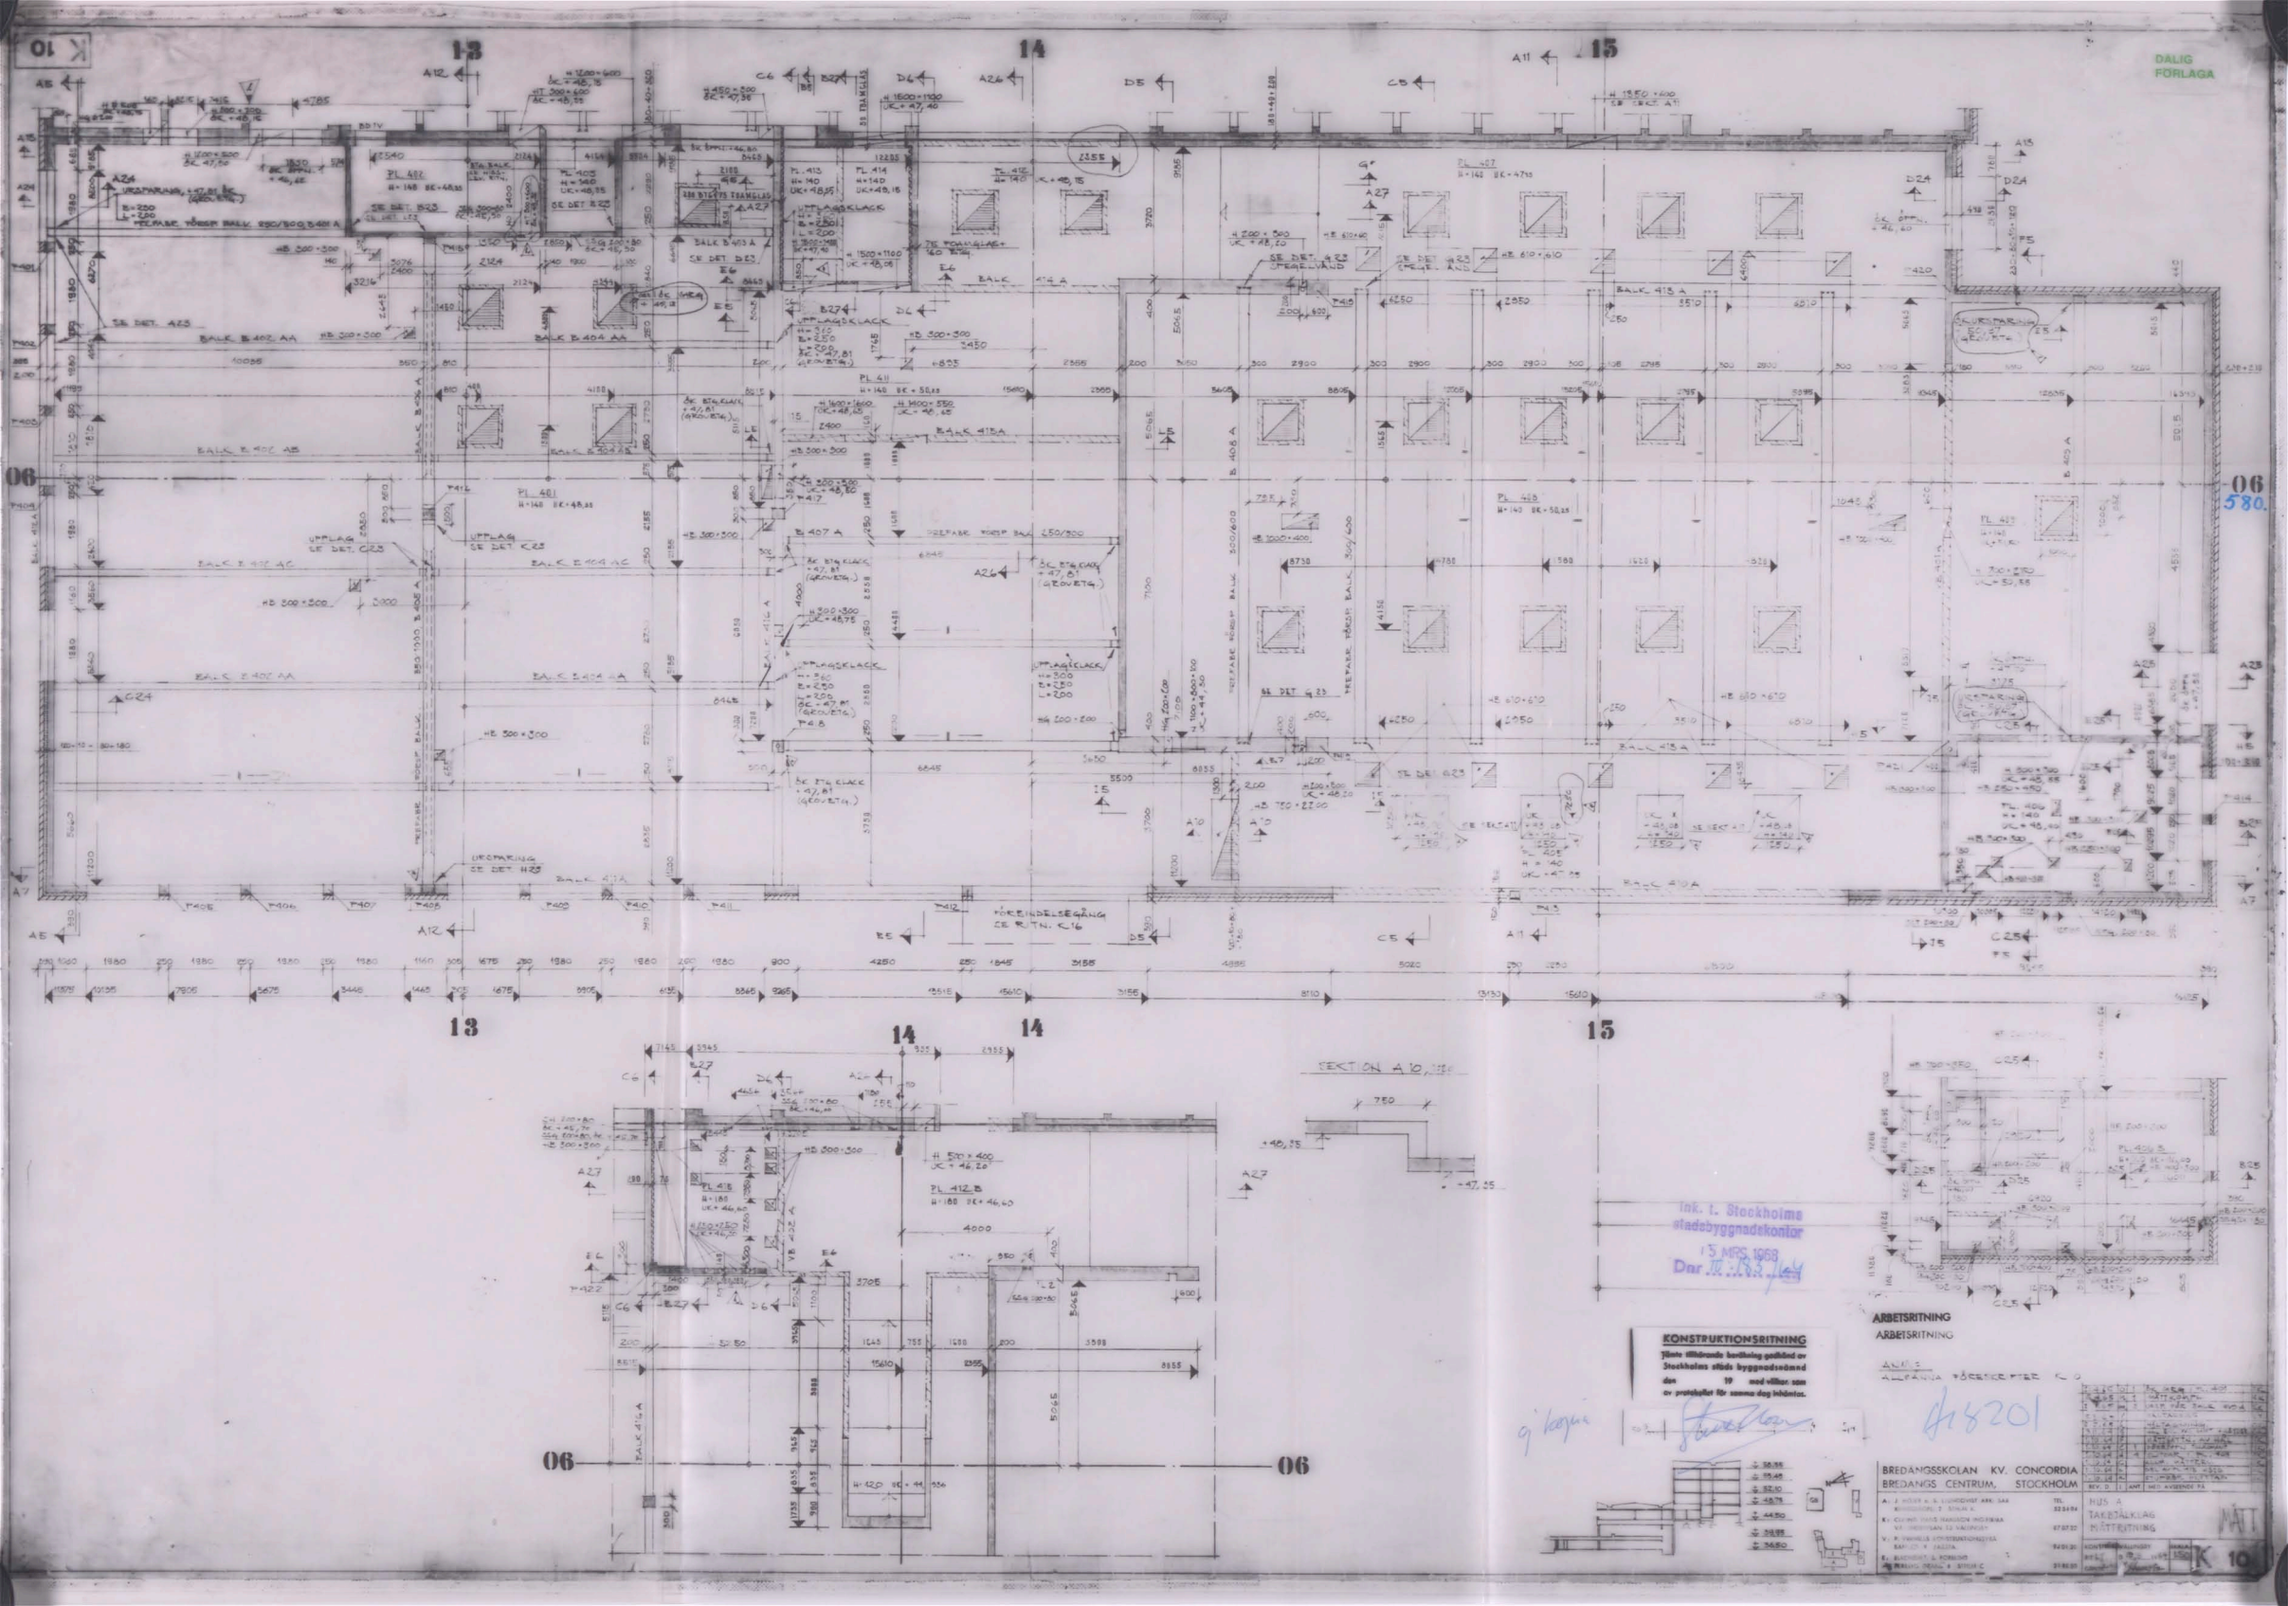

DÅLIG FÖRLAGA
13
14
15
06
580.
SEKTION A 10
Ink. t. Stockholms stadsbyggnadskontor
15 MRS 1968
Dnr
ARBETSRITNING
ARBETSRITNING
KONSTRUKTIONSRITNING
Jämte tillhörande beräkning godkänd av Stockholms stads byggnadsnämnd den 19 med villkor som av protokollet för samma dag inhäntas.
A18201
BREDANGSSKOLAN KV. CONCORDIA
BREDANGS CENTRUM, STOCKHOLM
HUS A
TAKBJÄLKLAG
MÄTTRITNING
MÄTT
K 10