DÅLIG FÖRLAGA

601

SEKTION A 34 1:20
(K 34, K 42)

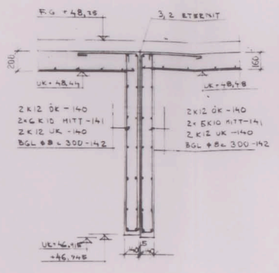

SEKTION B 34 1:20
(K 34 K42)

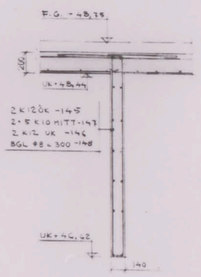

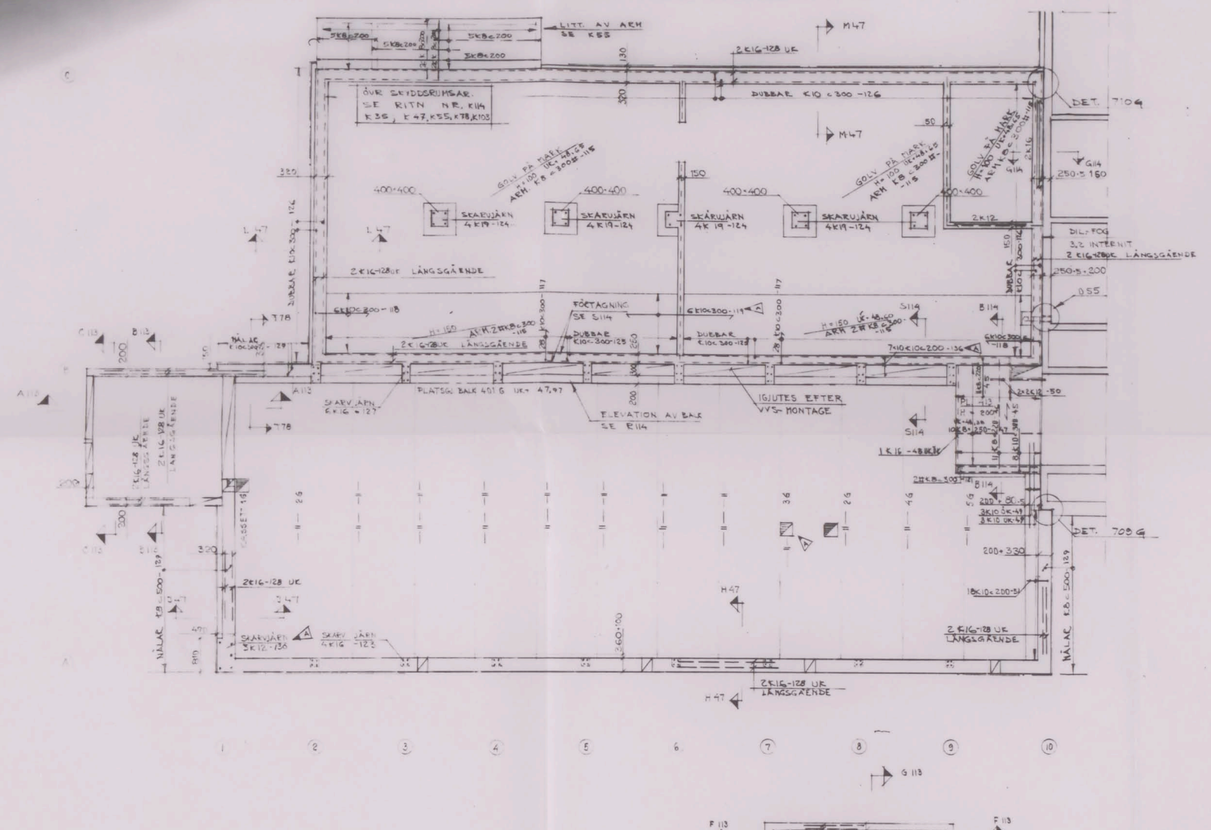

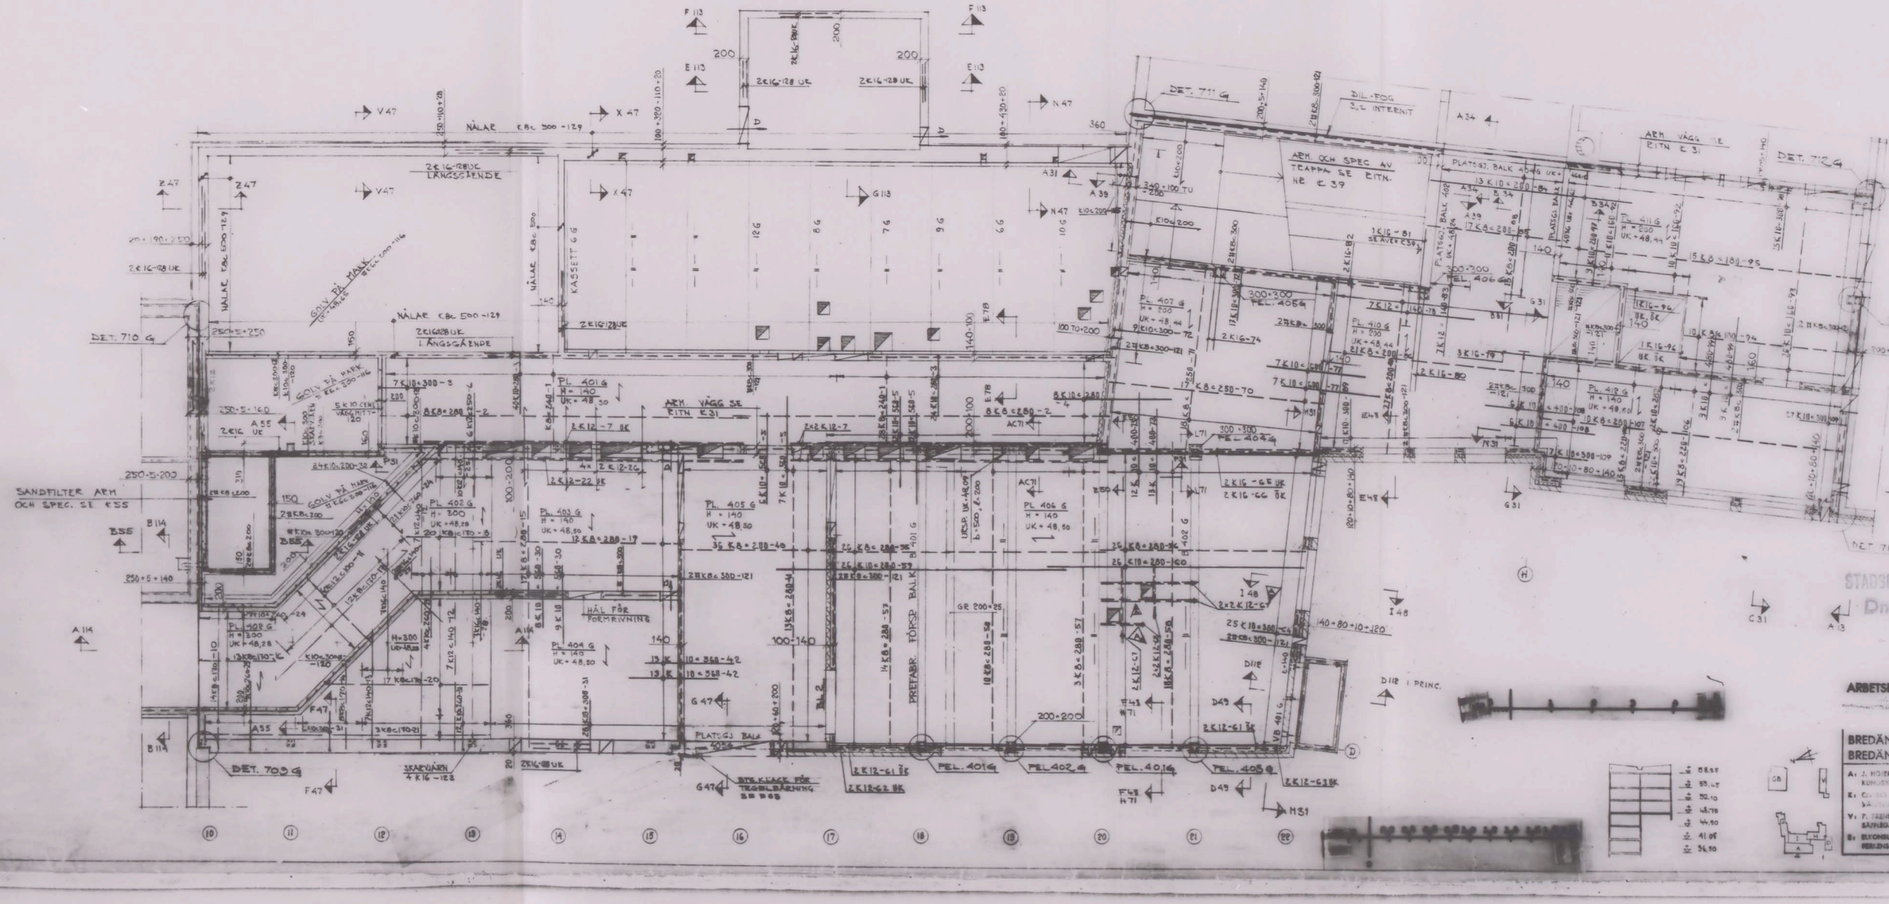

STADSBYGGNADSKONTORET
Dnr IV:1.83/64
8 Mars 19..

4/8201

25/10 65

ARBETSRITNING

BREDÄNGSSKOLAN KV. CONCORDIA BREDÄNGS CENTRUM, STOCKHOLM	
A: J. HÖJER o. S. LUNDQVIST ARK:AR KUNGSGATAN 7 SPHA S.	TEL 52 56 04
B: C. [illegible] HANDIN INGENIÖRA VÄ[illegible]GEN 13 VÄLLINGBY	87 07 22
V: P. FRÖHEIS KONSTRUKTIONSBYRÅ BANKO. 9 FARSTA.	94 01 30
Bv: BJORNSTRÖM & FORSBLAD FRIDHEMS GATAN 6 STHLM C	31 88 80

HUS G	ARM
BJÄLKLAG	
ARMERINGSRITNING	K 34