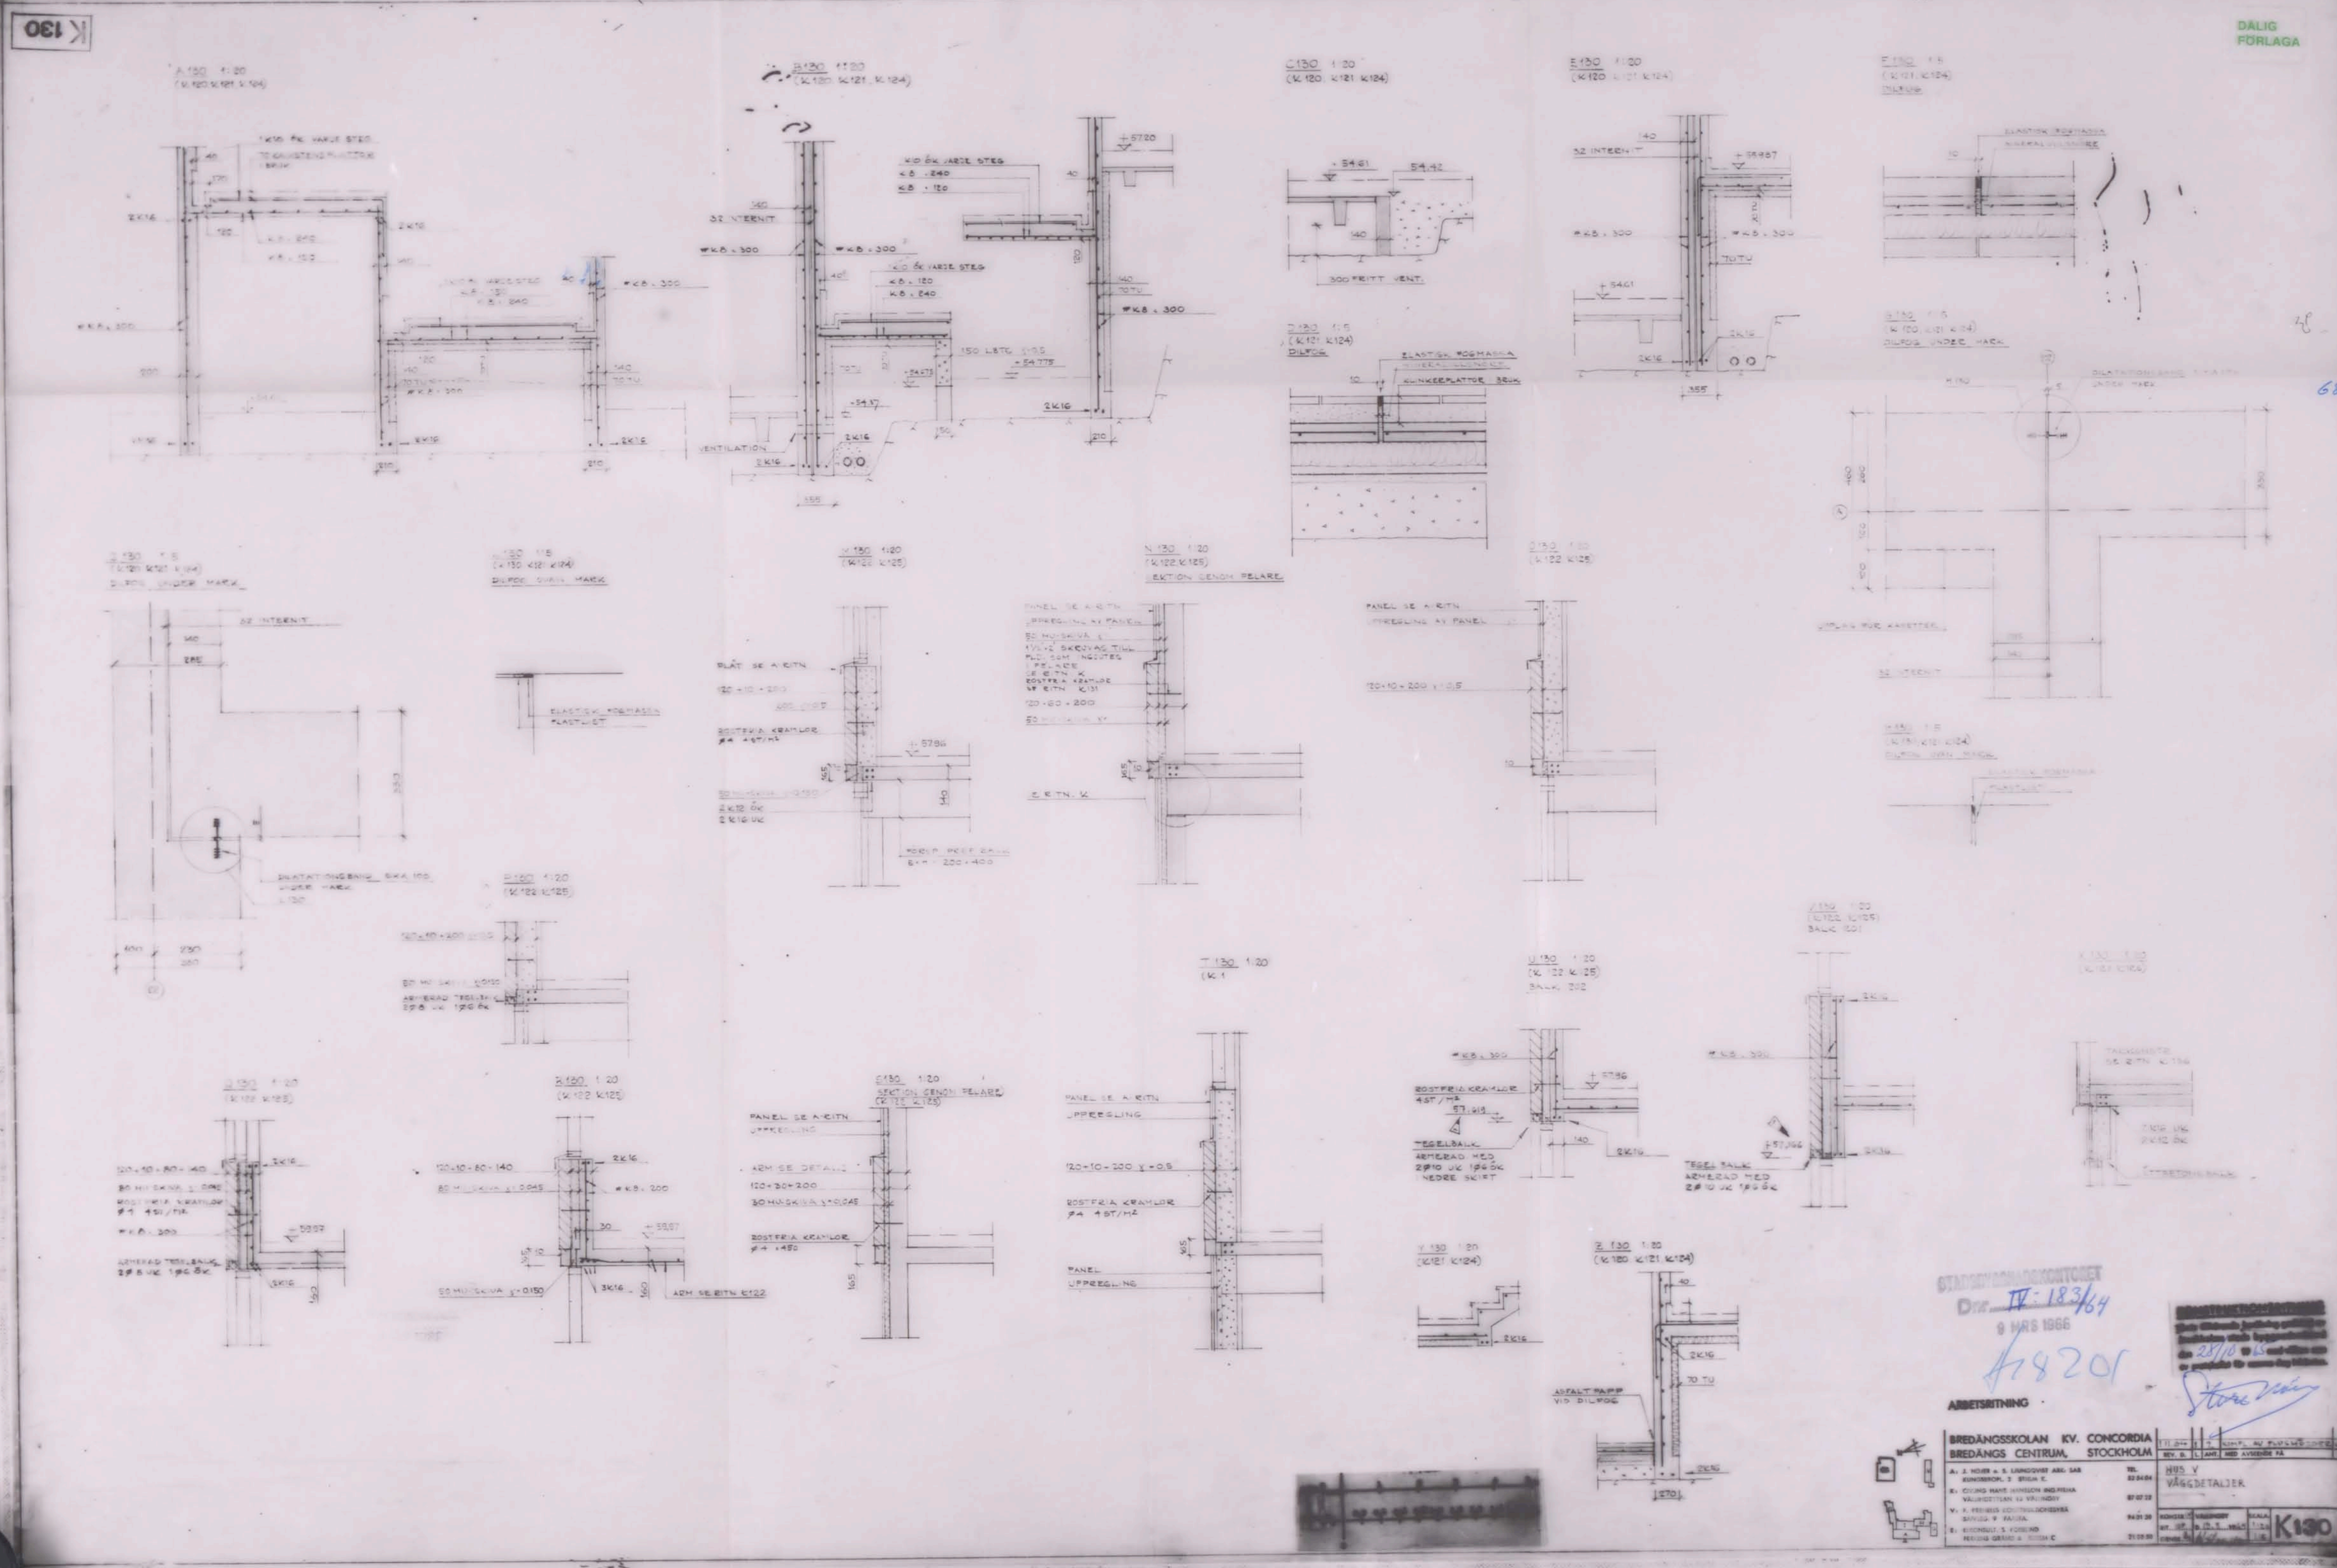

STADSBYGGNADSKONTORET
Dnr. IV: 183/64
9 MRS 1966

A 18201

ARBETSRITNING

BREDÄNGSSKOLAN KV. CONCORDIA
BREDÄNGS CENTRUM, STOCKHOLM

HUS V
VÄGGDETALJER

K130