


136

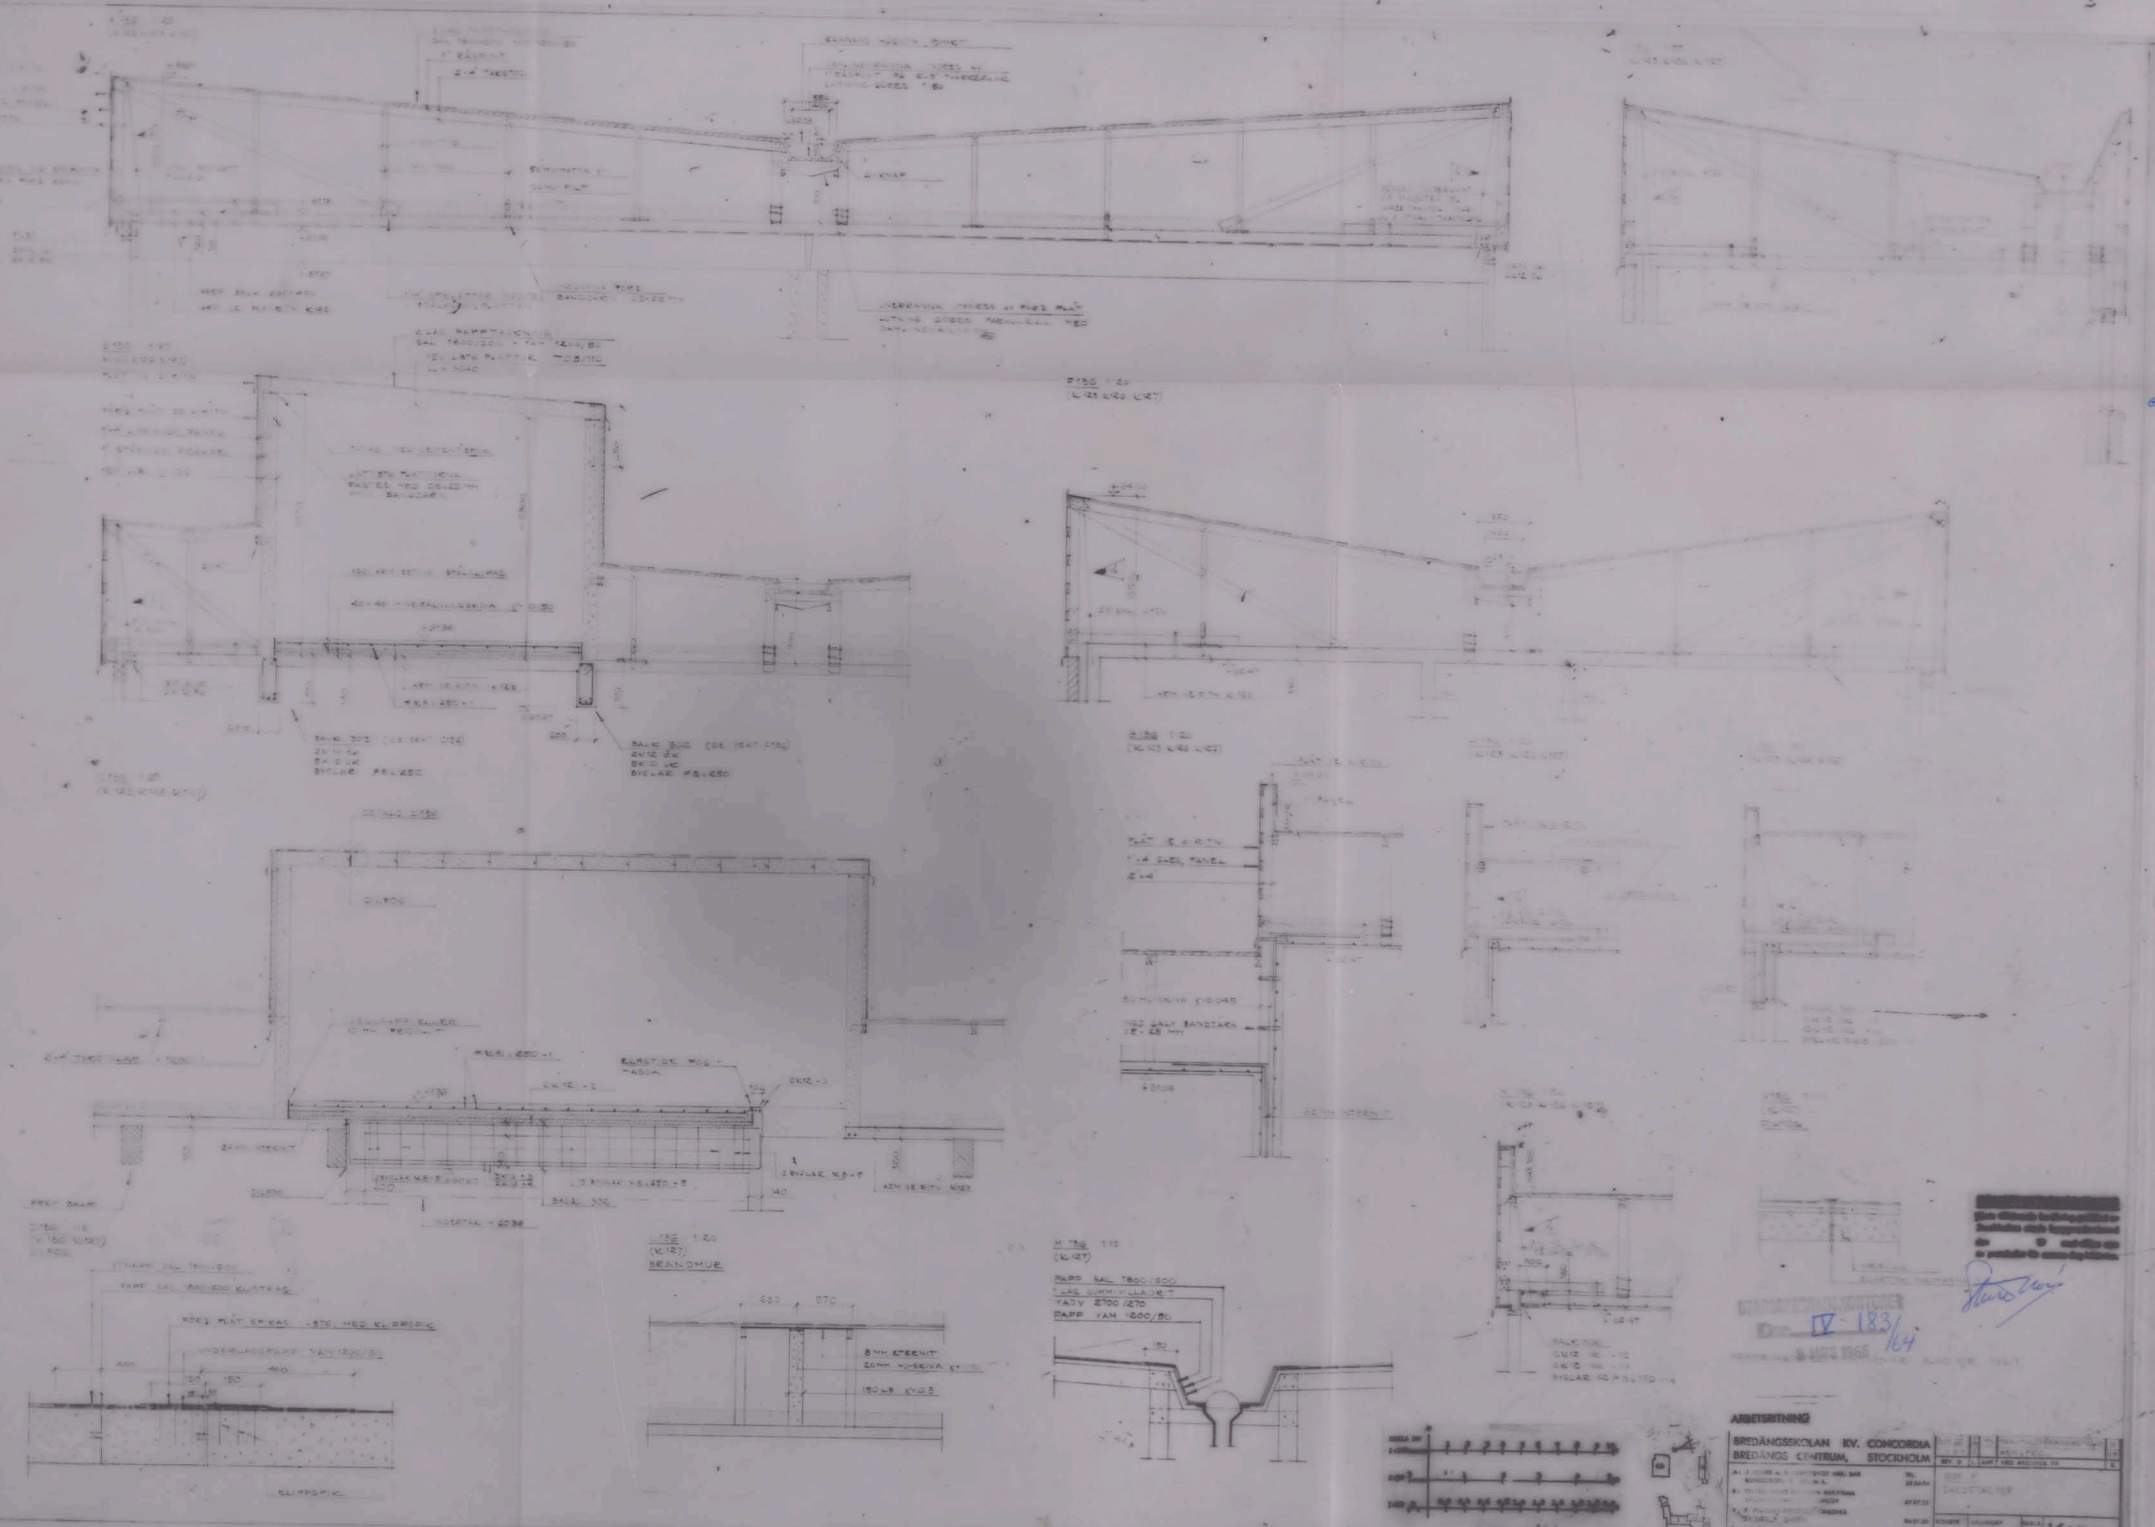

IV-183/64
 1964
 K136

ARBETSITNING

BREDÅNGSKOLAN KV. CONCORDIA
BREDÅNGS CENTRUM, STOCKHOLM

NO	BESKRIVNING	DATE	BYGGNAD
1
2
3
4
5
6

178201