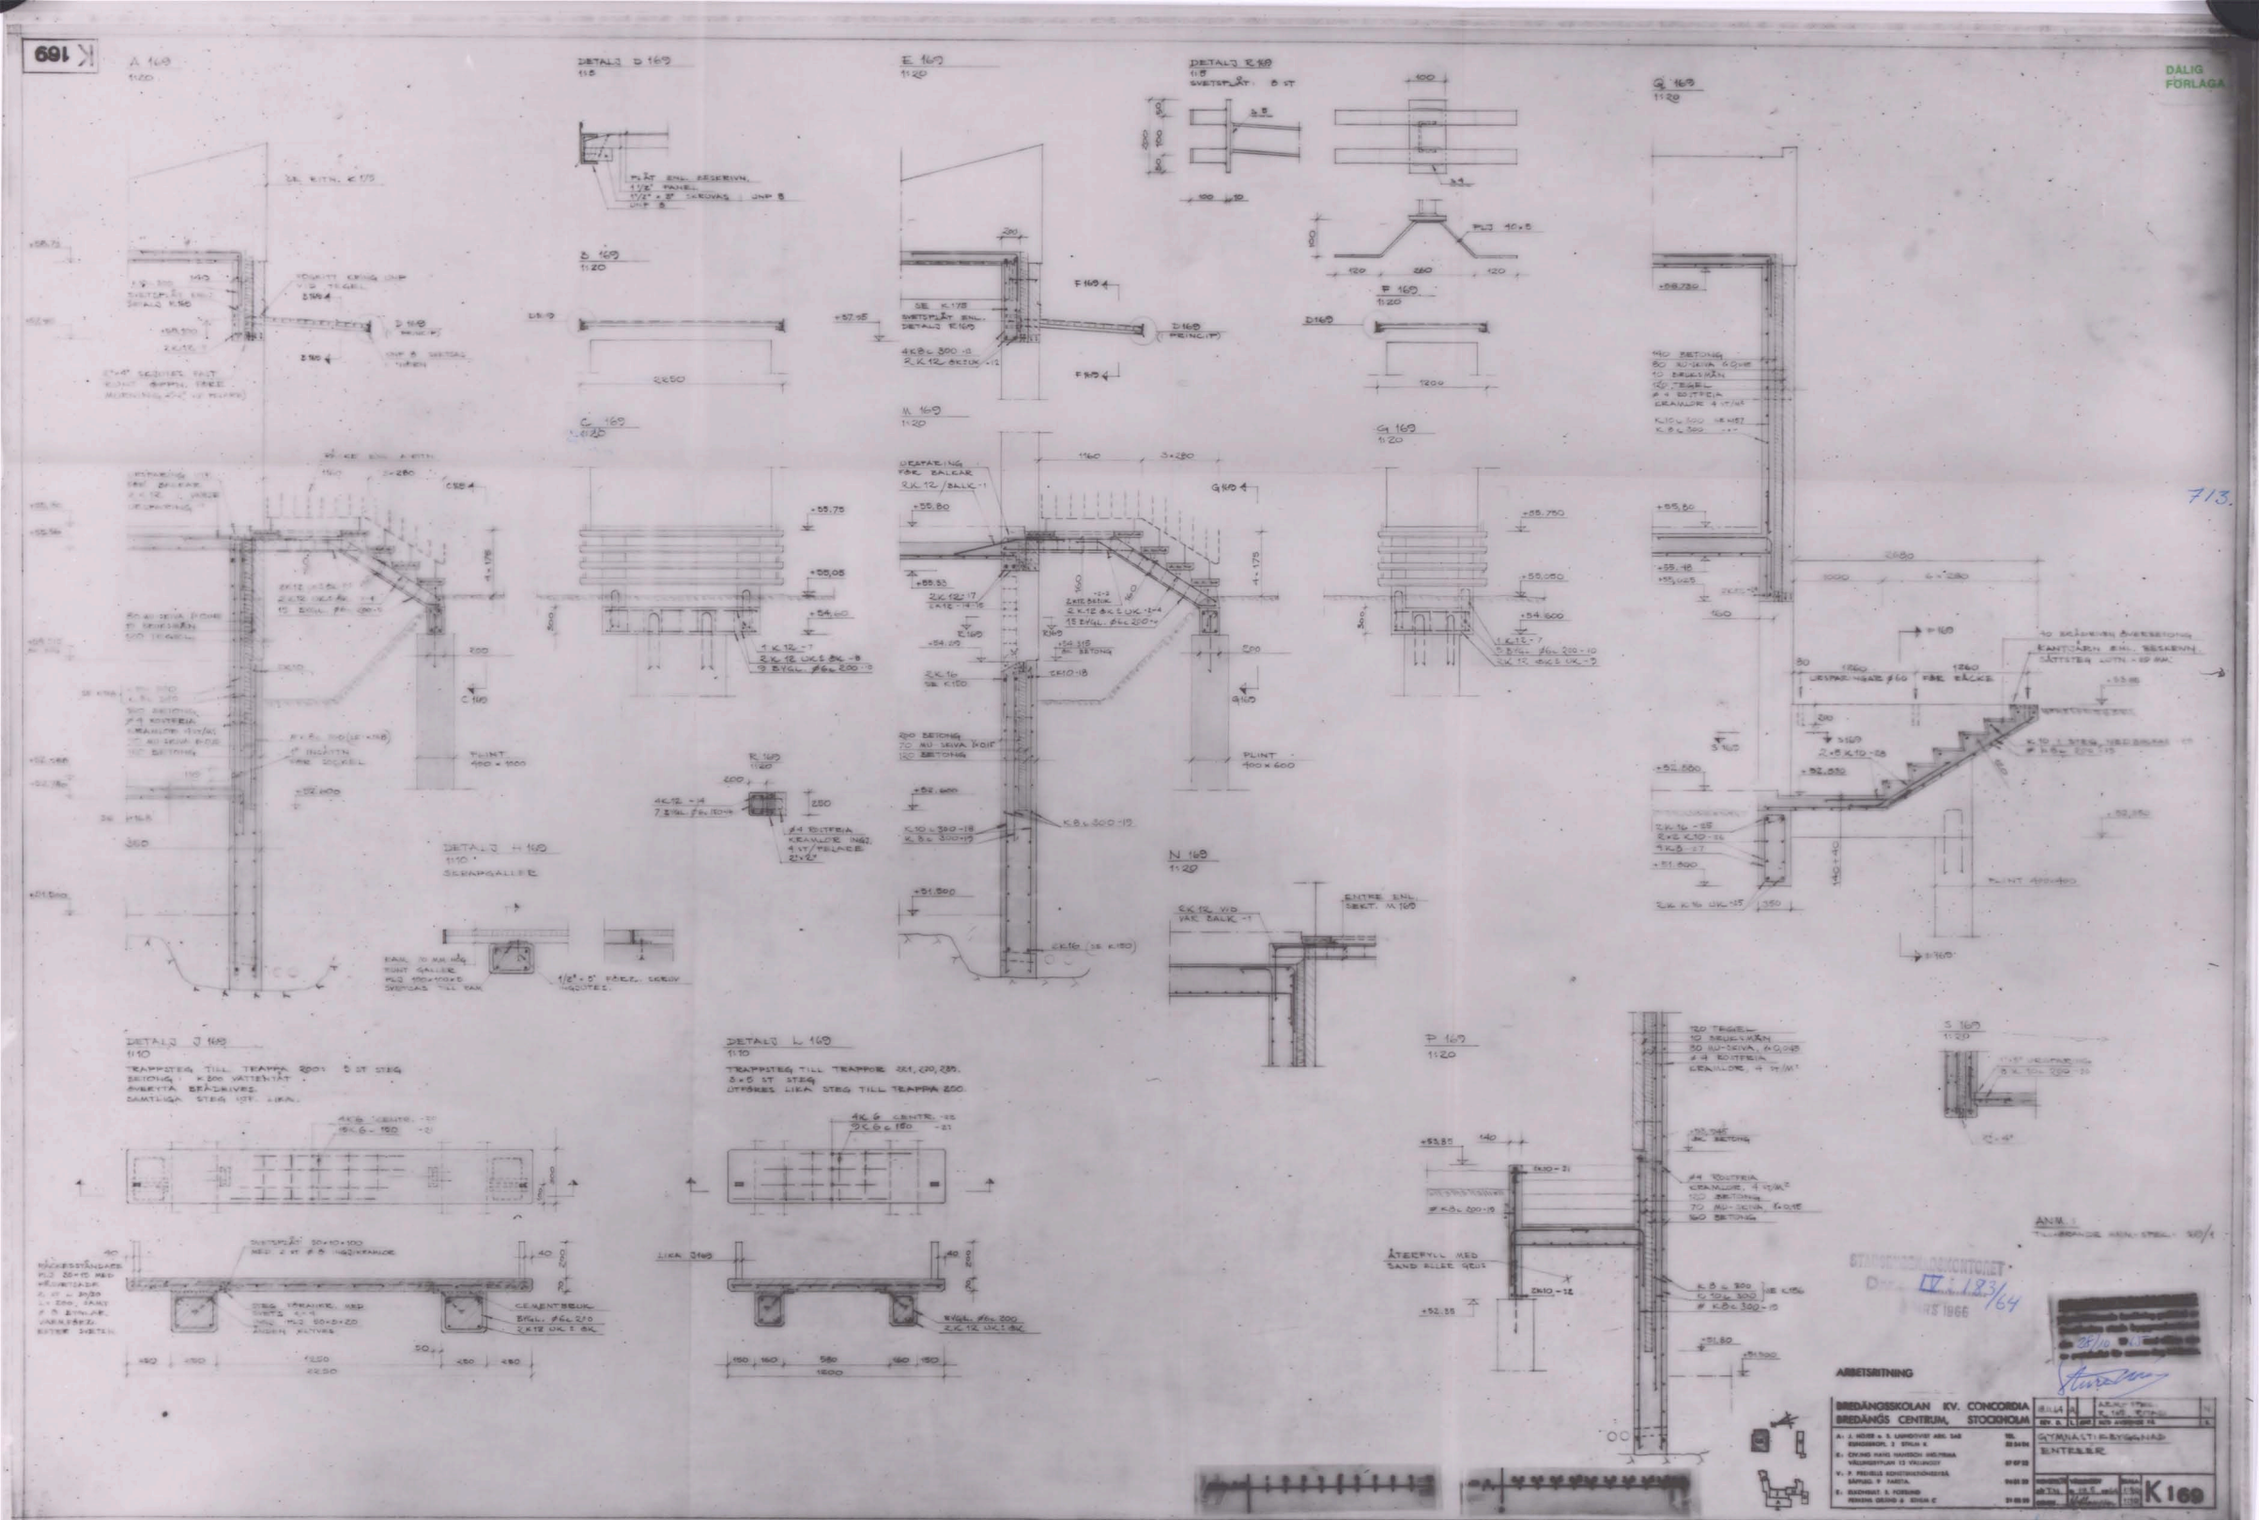
K 169
DÅLIG FÖRLAGA
A 169
DETALJ D 169
E 169
DETALJ R 169
Q 169
B 169
F 169
C 169
M 169
G 169
DETALJ H 169
N 169
DETALJ J 169
DETALJ L 169
P 169
S 169
ANM.
STANDARDSKONTORET
IV 183/64
ARBETSRITNING
BREDÄNGSSKOLAN KV. CONCORDIA
BREDÄNGS CENTRUM, STOCKHOLM
GYMNASTIKBYGGNAD
ENTREER
K 169
713.
fr 8201