


217 *Paul*
1949


ING. TILL BYGGNADSHÄRDET
3 - AUG. 1949

10.
*Likheten med den fastställda
situationen bestyckes.
Stockholm den 5 Okt. 1949
Nils-Olov*

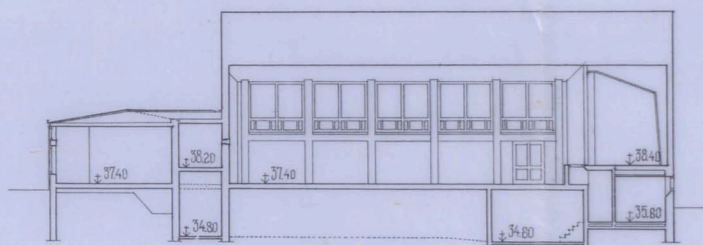


Kapprum Aula

Sektioner

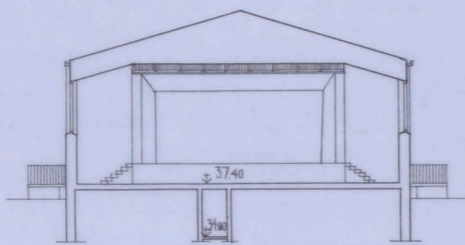


Aula

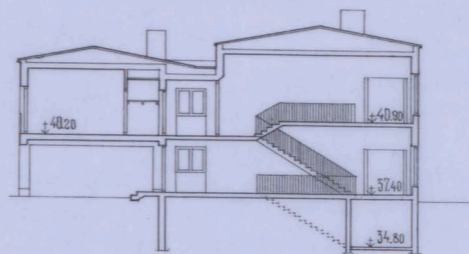


Småskola


Sektioner, gavelfasader

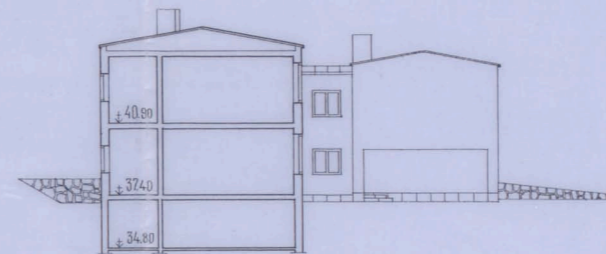

Småskola

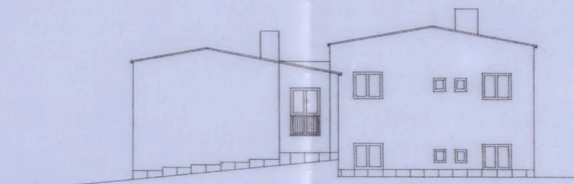


Småskola

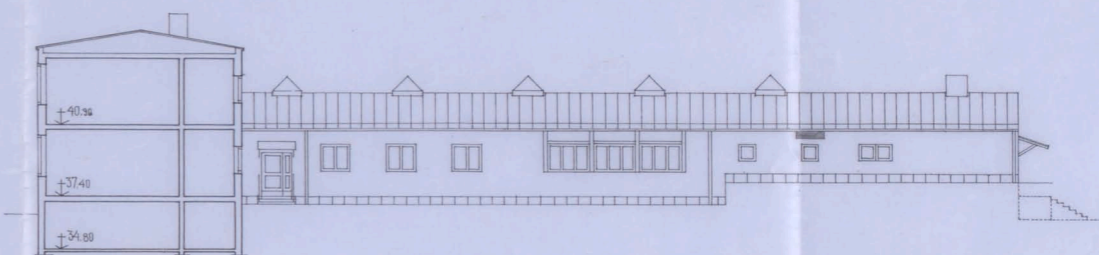

Småskola


Bespisning

Sektion, fasad mot öster

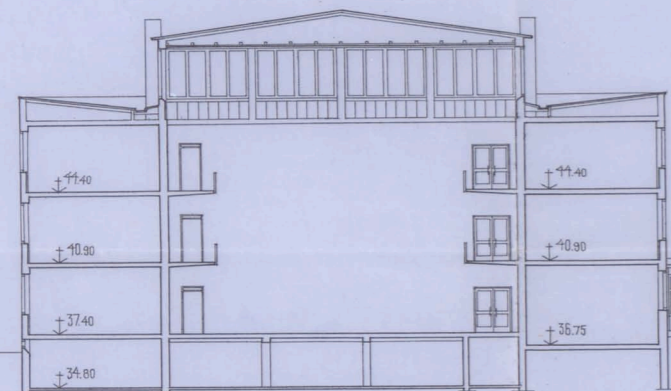

Hallbyggnad

Sektioner, fasader mot söder

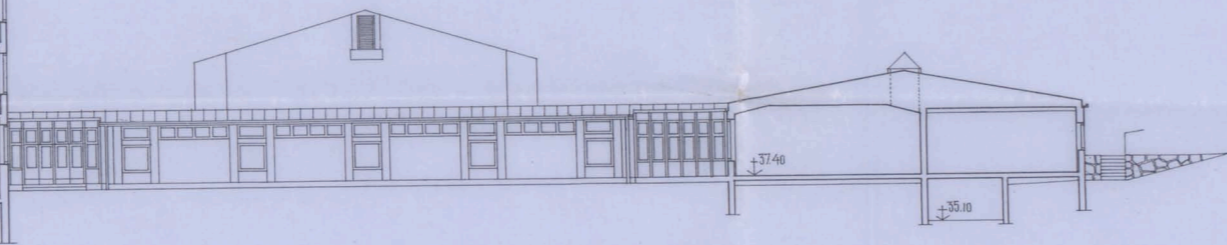

Kapprum, aula

Bespisning



Bespisning

Fasader mot väster

Småskola

Skala 1:200
0 5 10 20 m

FOLKSKOLA I VÄSTERTORP
Fasader, sektioner

7. Stockholm den 1/7 1949.
STIG ÅKERHARN Ark. SAK

Stig Åkerharn

A 49201