



Sektion C6-C6

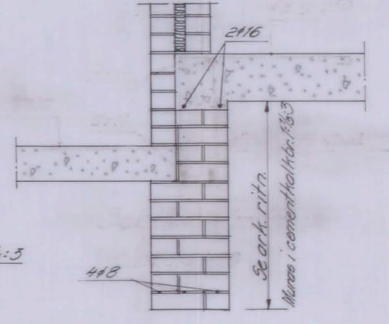


Sektion C7-C7

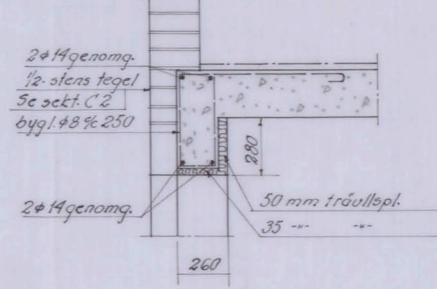


Sektion C1-C1

Skala 1:20

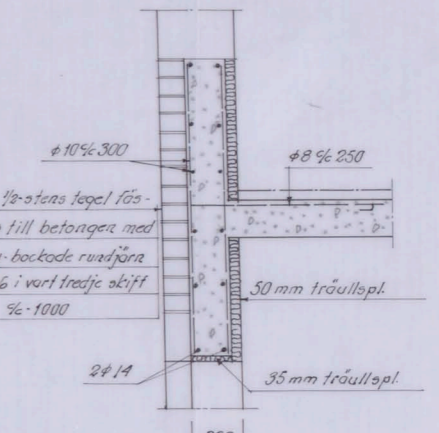


Sektion C2-C2

Skala 1:20

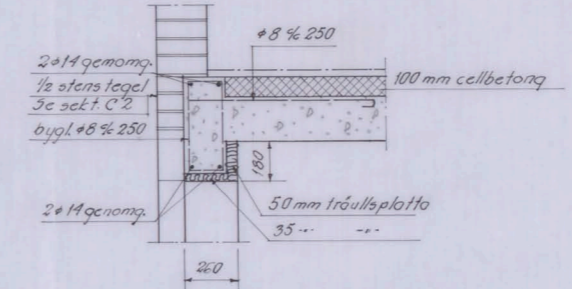


Sektion C3-C3

Skala 1:20

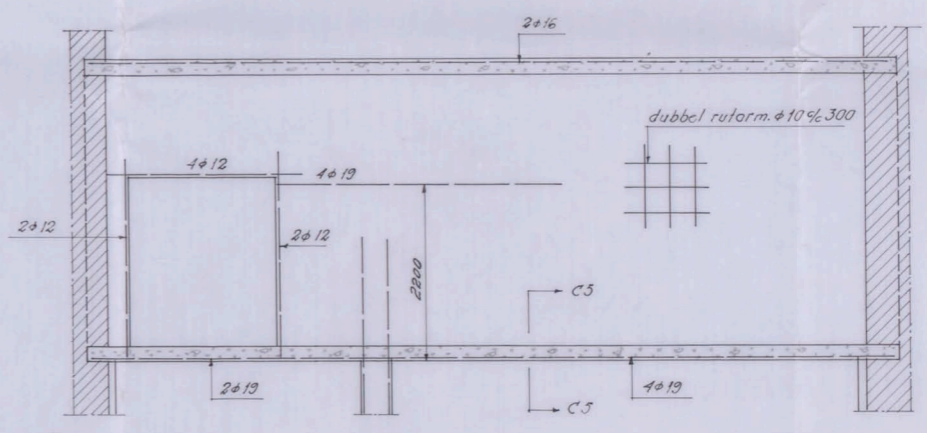

Balk C2 sektion C4-C4

Skala 1:50

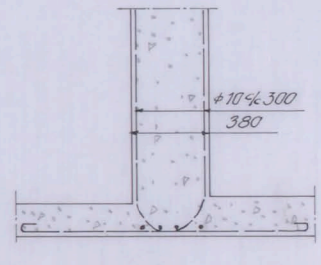

Sektion C5-C5


Skala 1:20

KONSTRUKTIONSRITNING
lämte tillhörande beräkning godkänd av
Stockholms Stads Byggnadsnämnd
den 18 jan. 1950 med tillhör. prot.
av protokollet för samma dag inhämtas


Handwritten signature

Samtliga yttermuras i kalkcementbruk nr 1

Obs! Detalj utfördes på ritens utseende. Se även ritning av detalj i sektion C8

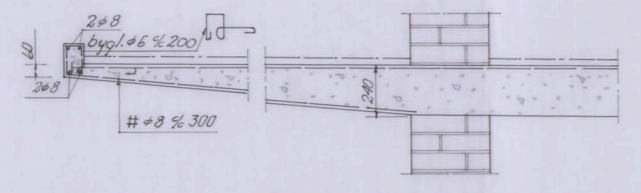


Sektion C8-C8

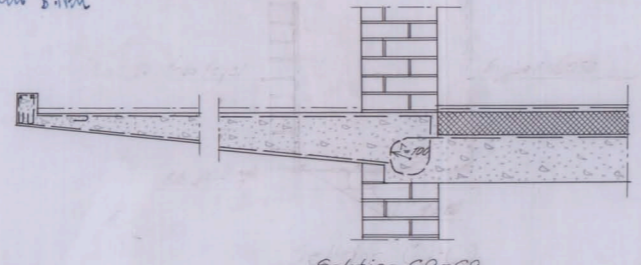

Sektion C9-C9

Lövrikt enl. sektion C8

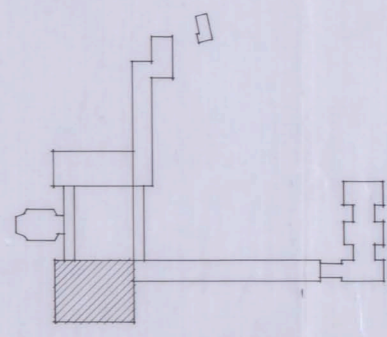

ODEENS INGENJÖRSBYRÅ A.B. STOCKHOLM			
Folkstola i Västertorp			
Hallbyggnad			
Bygglag över bottenvåningen			
SKALA	1:100, 1:50, 1:20	1:5	1:8, 22
Bl. nr	10-1-49	9	