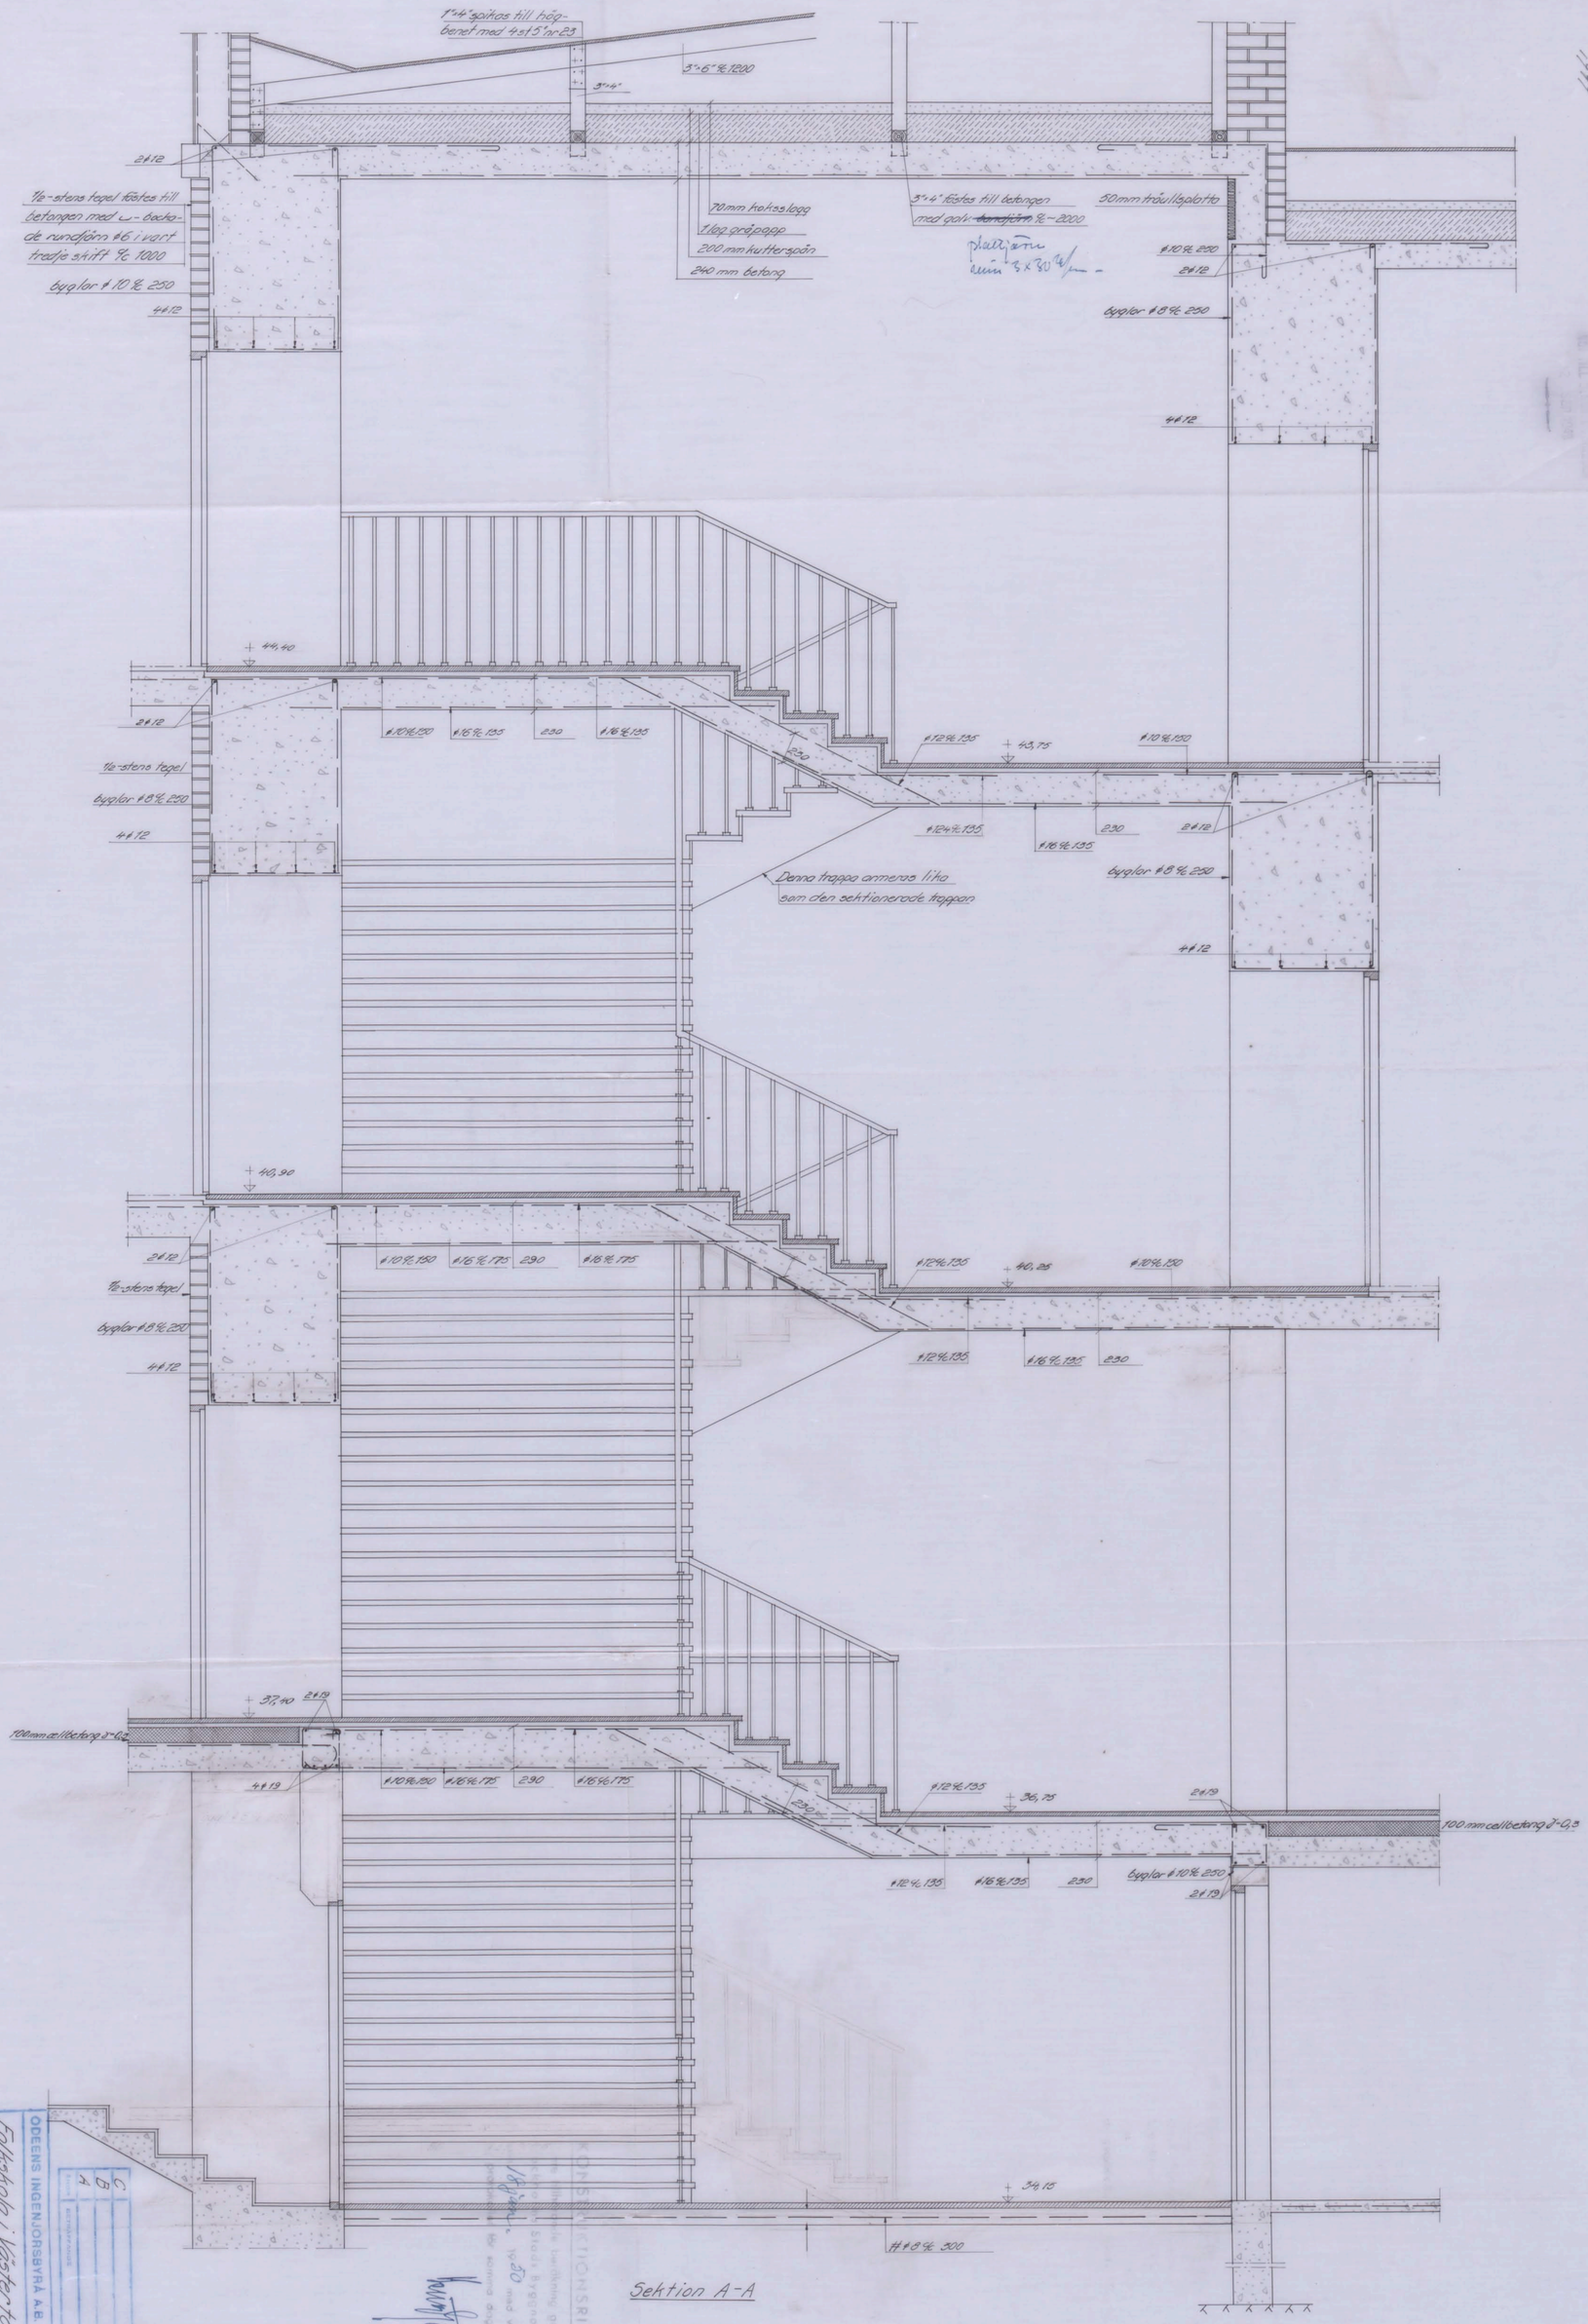

Sektion A-A

KONSTRUKTIONSRITNING
Ritningsnr. berättigad godkänd av Stads Byggnadsnämnd 18/10 1950 med villkor, som produkten för samma dag inhämtas.

C		18.10.49
B		3.10.49
A		22.8.49
Sign.	Beträffande	Datum

ODEENS INGENJÖRSBYRÅ A.B. STOCKHOLM

Folkskola i Västertorp.

Trappa i hallbyggnad.

SKALA	RIT	DOCK	LITT
1:20	I.S.		48.22
KOP	I.P.	DAG 6-5-49	NR 29