



217 Nord
1949

ING. TILL BYGGNINGSRISKEN
3 - AUG. 1949

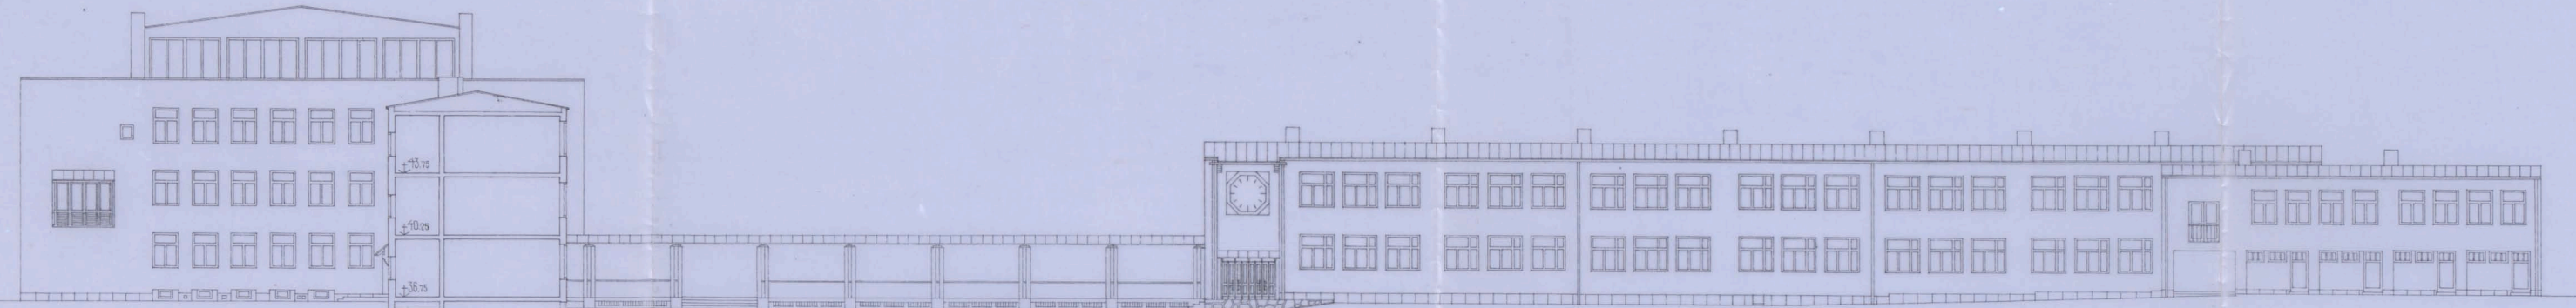

Hallbyggnad
Fasader mot söder

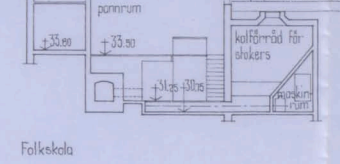

Förbindelgång

Småskola

Folkskola




Gymnastik
Fasader mot öster

Folkskola

Hallbyggnad

Kapprum

Aula

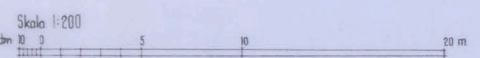

Skala 1:200

Likheten med den fastställda
retningen bestrykes
Stockholm den 5 Okt. 1949
Nils-Olovsson

FOLKSKOLA I VÄSTERTORP
Fasader

5. Stockholm den 1/7 1949
STIG ÅKERMARK Ark. S.A.R.

Stig Åkermark

47 49201