


217 Ark  
1949

ING. TILL BYGGAUSKÄNDER  
3 - AUG 1949

P

9.

Likheten med den fastställda  
situationen bestyrkes  
Stockholm den 5 Okt. 1949  
Stig Åkermark

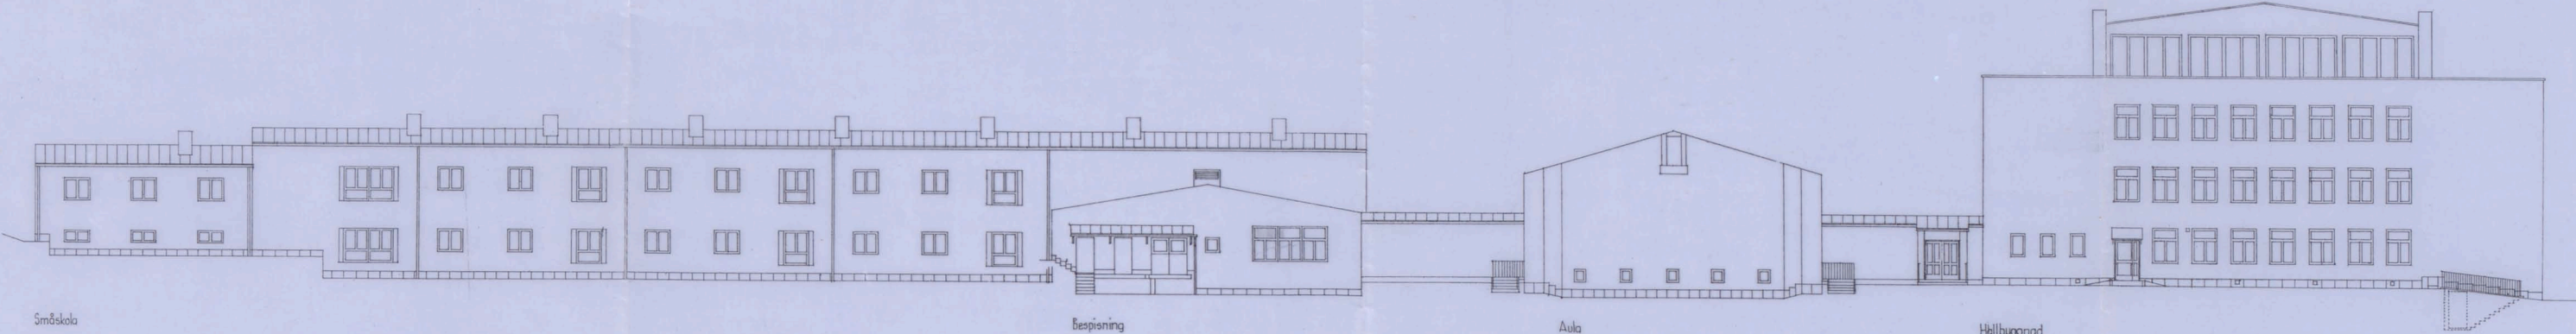


Småskola

Bespisning

Aula

Hällbyggnad

Fasader mot norr

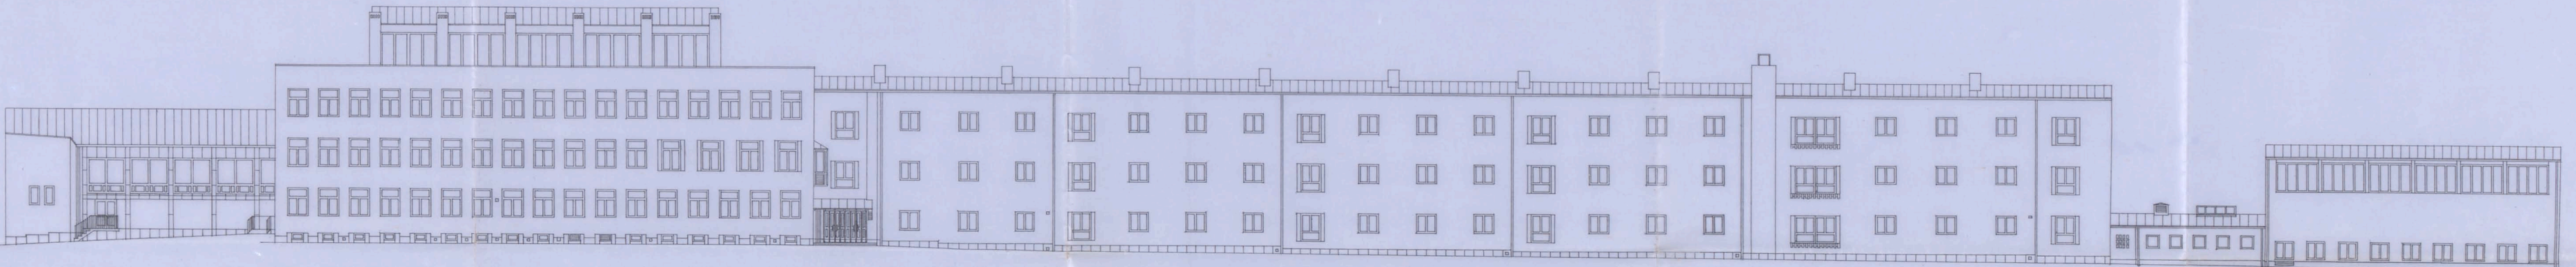

Aula


Hällbyggnad

Folkskola

Avklädn., bad

Gymnasht., bad

Fasader mot väster

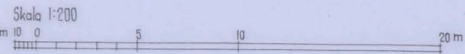

FOLKSKOLA I VÄSTERTORP  
Fasader

6. Stockholm den 1/7 1949  
STIG ÅKERMARK Ark. S. A.

Stig Åkermark

17-49201