

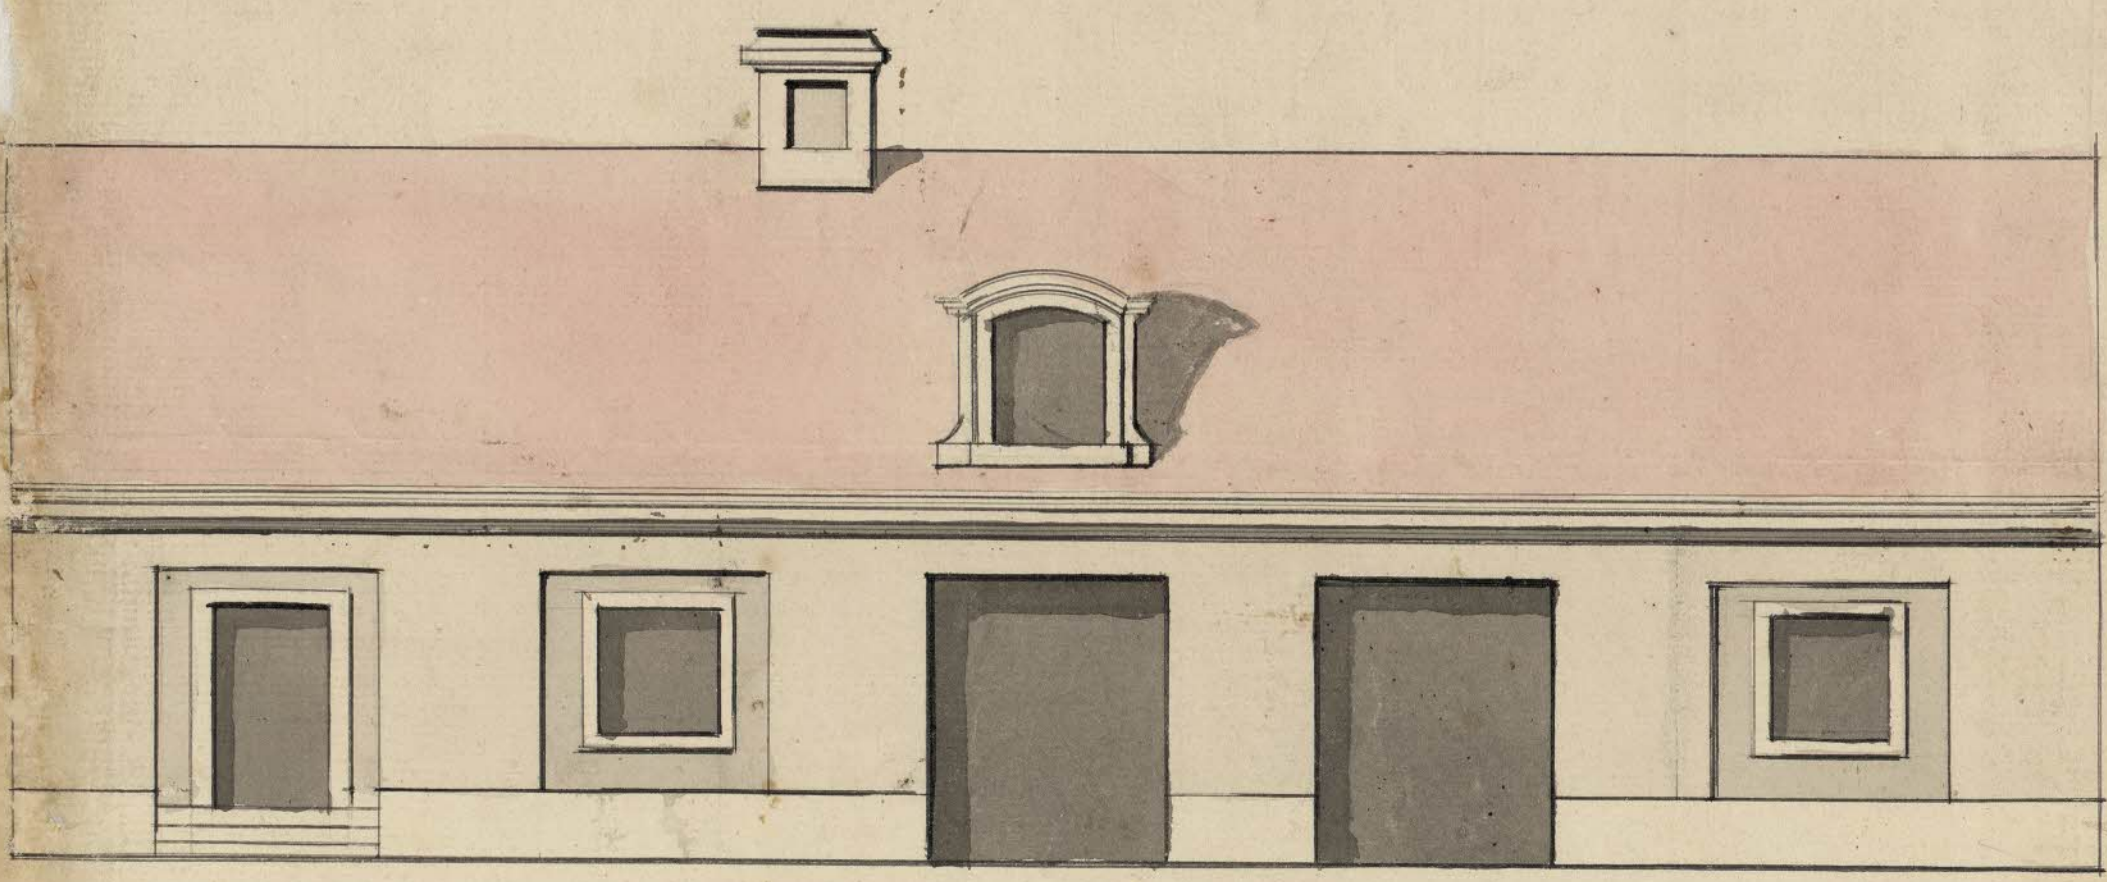


N:o 173. Brest: d. 9 Aprilis 1733, De aegymt:

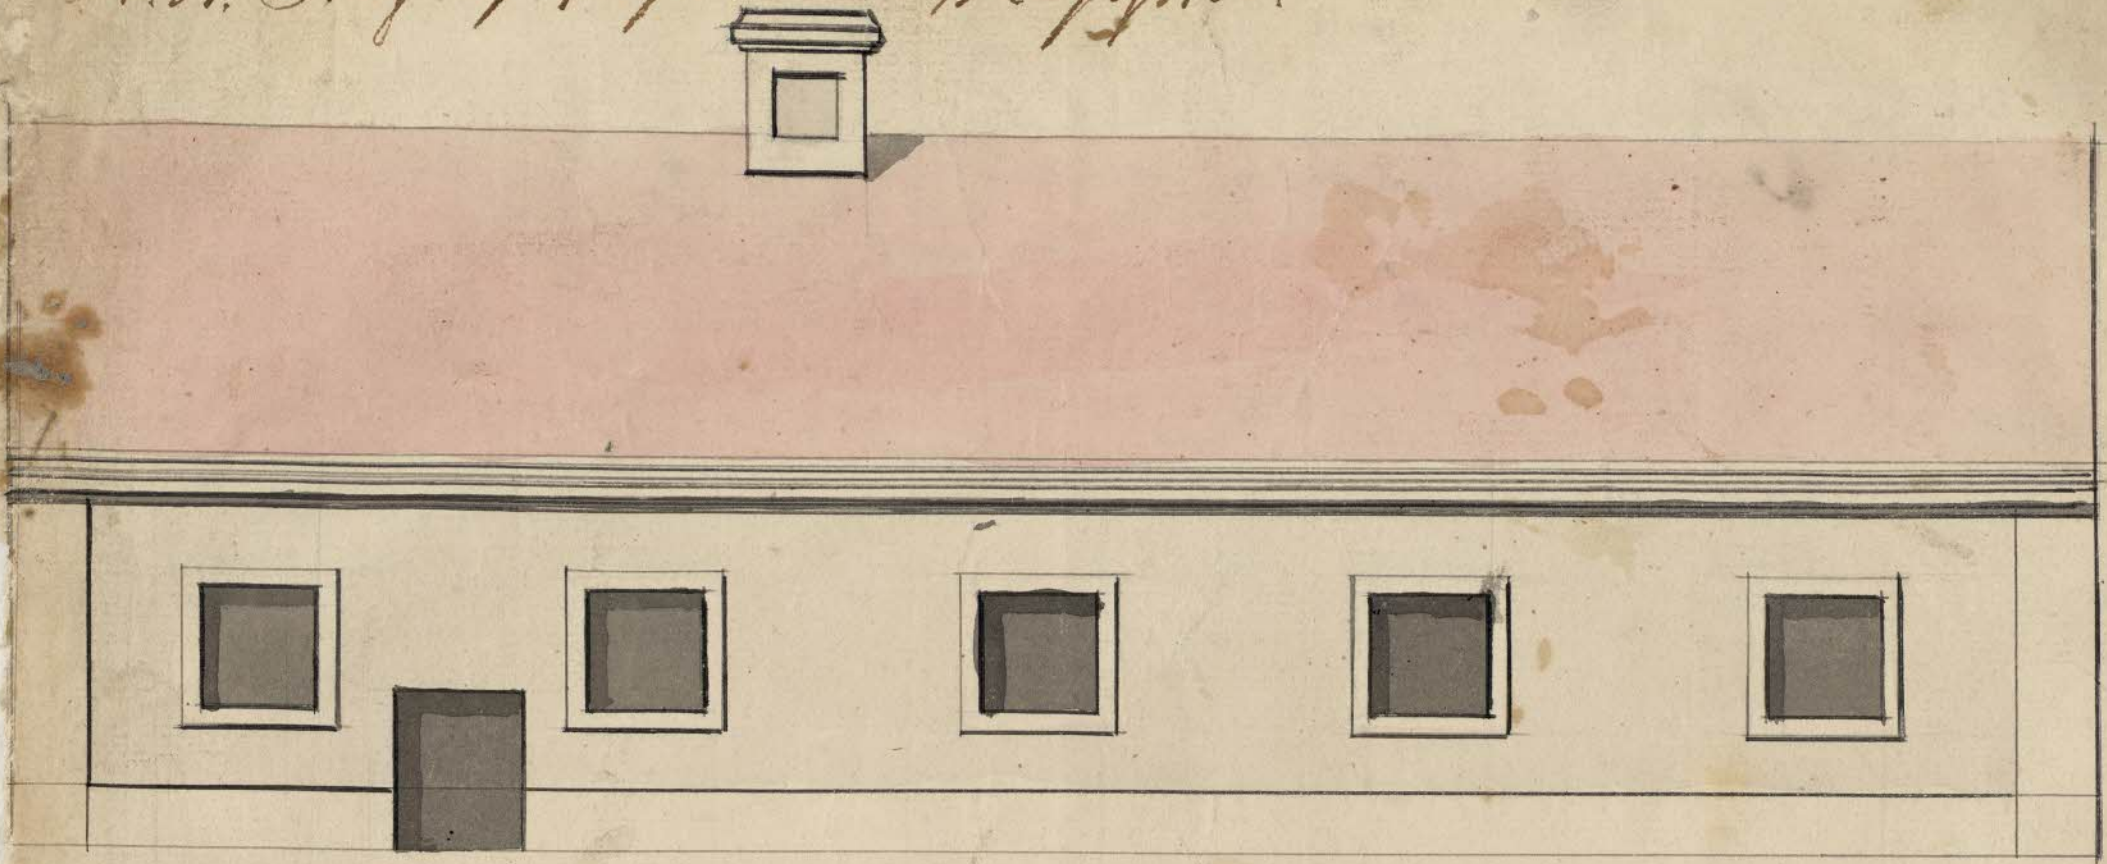

Inna grund skall blifva byggd af muppmästaren
 Johan Christopher Vierner för hand Eke
 gärdens Persen på Blasie Gatan. Kolltr. d. 10 april 1733
 P. Lönnberg

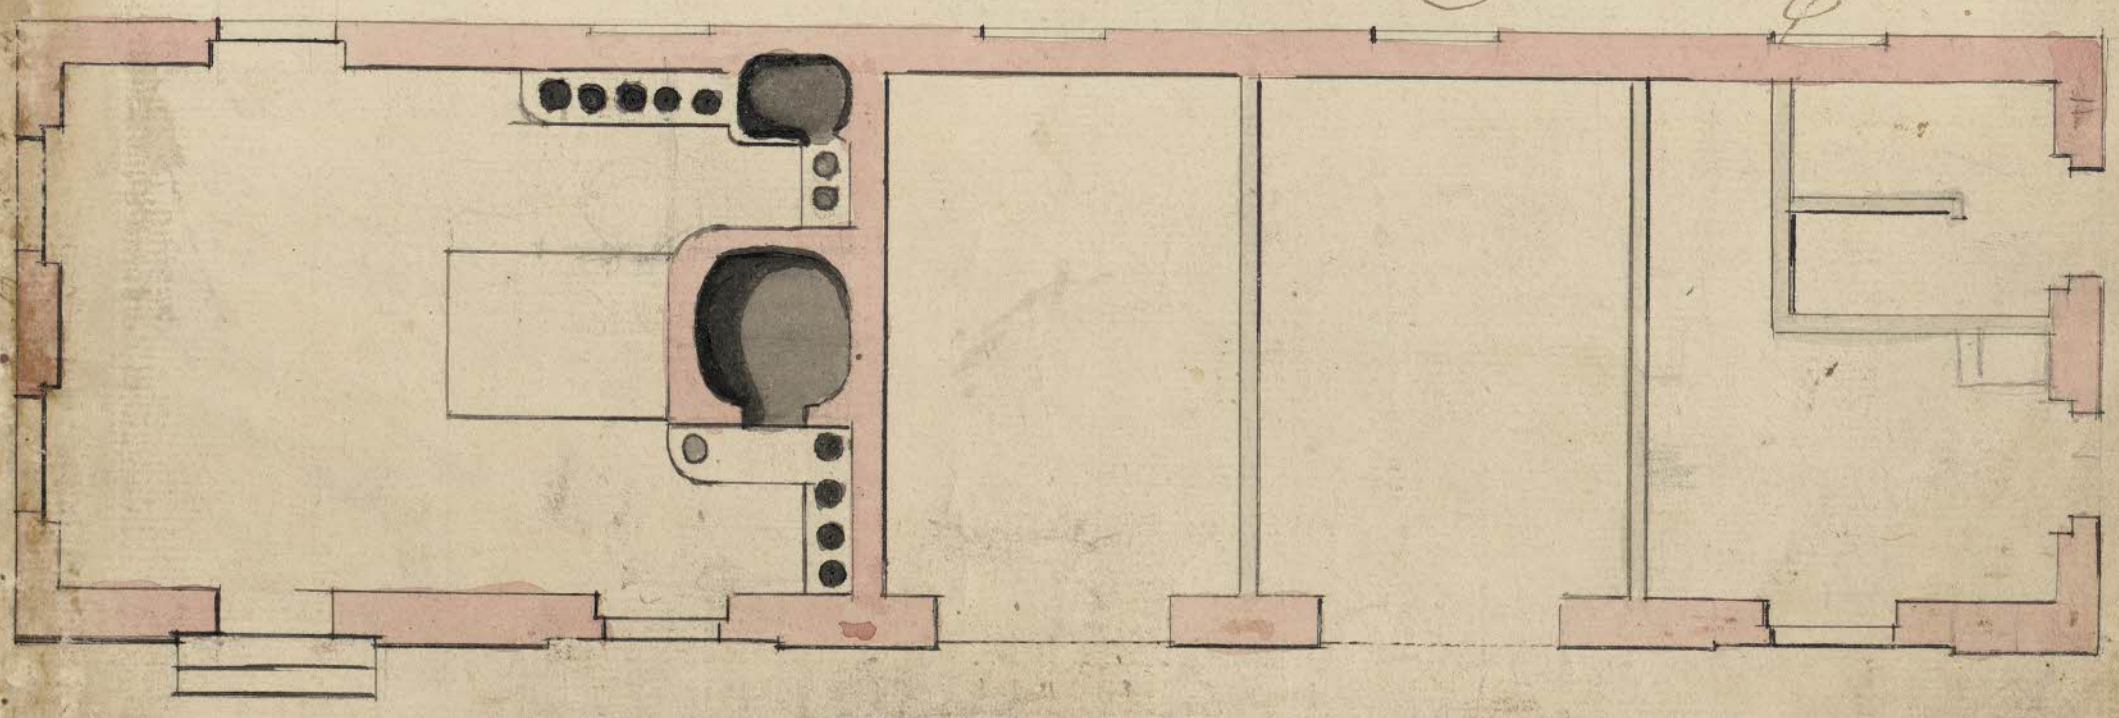

30 stensars längd.

73

