



Architecturische Zeichnung eines Gebäudes
des Herrn von ...
J. E. Harberg

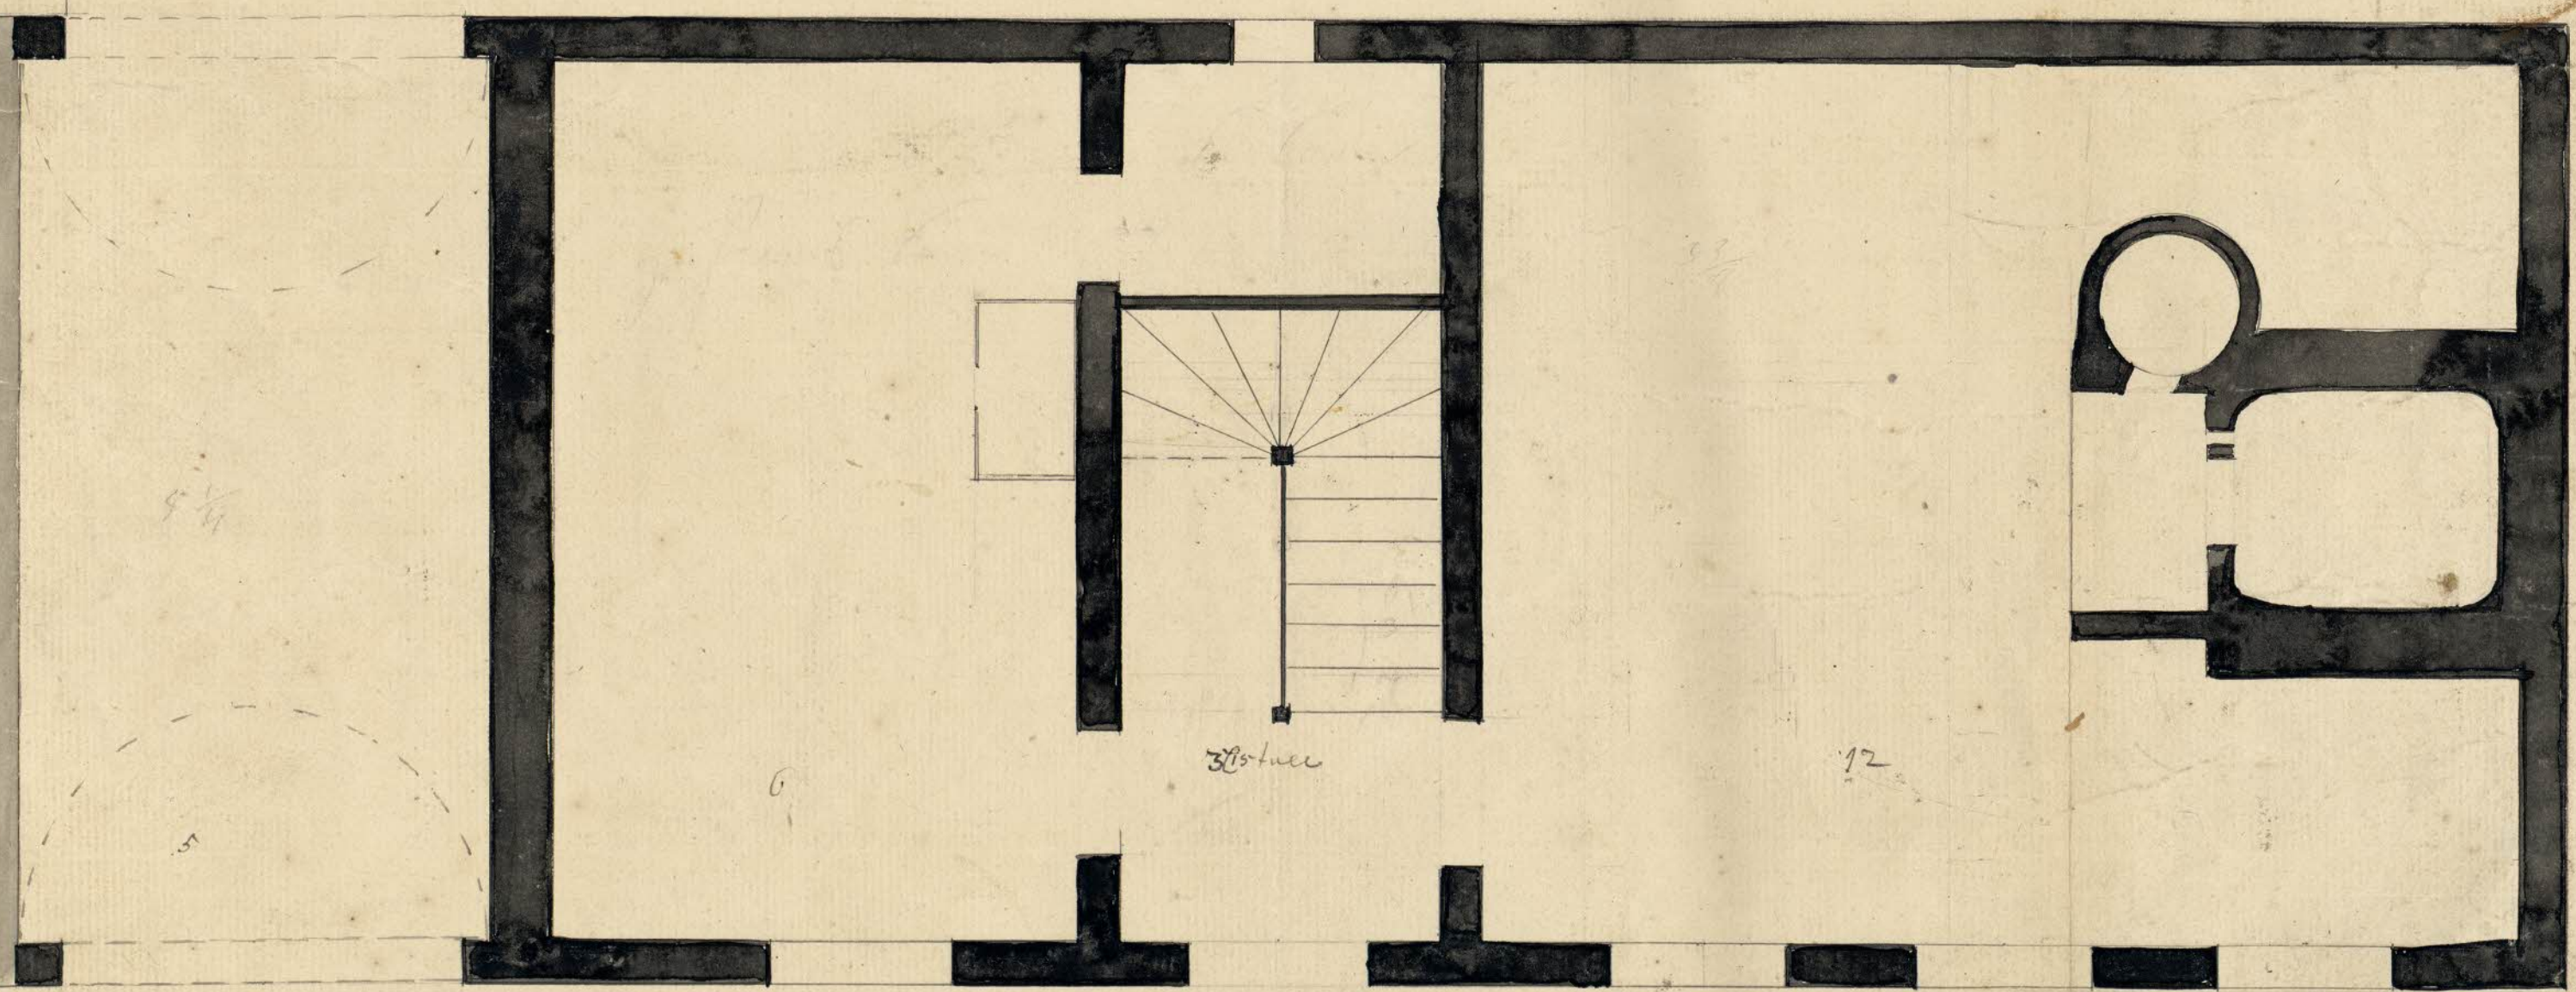

241.

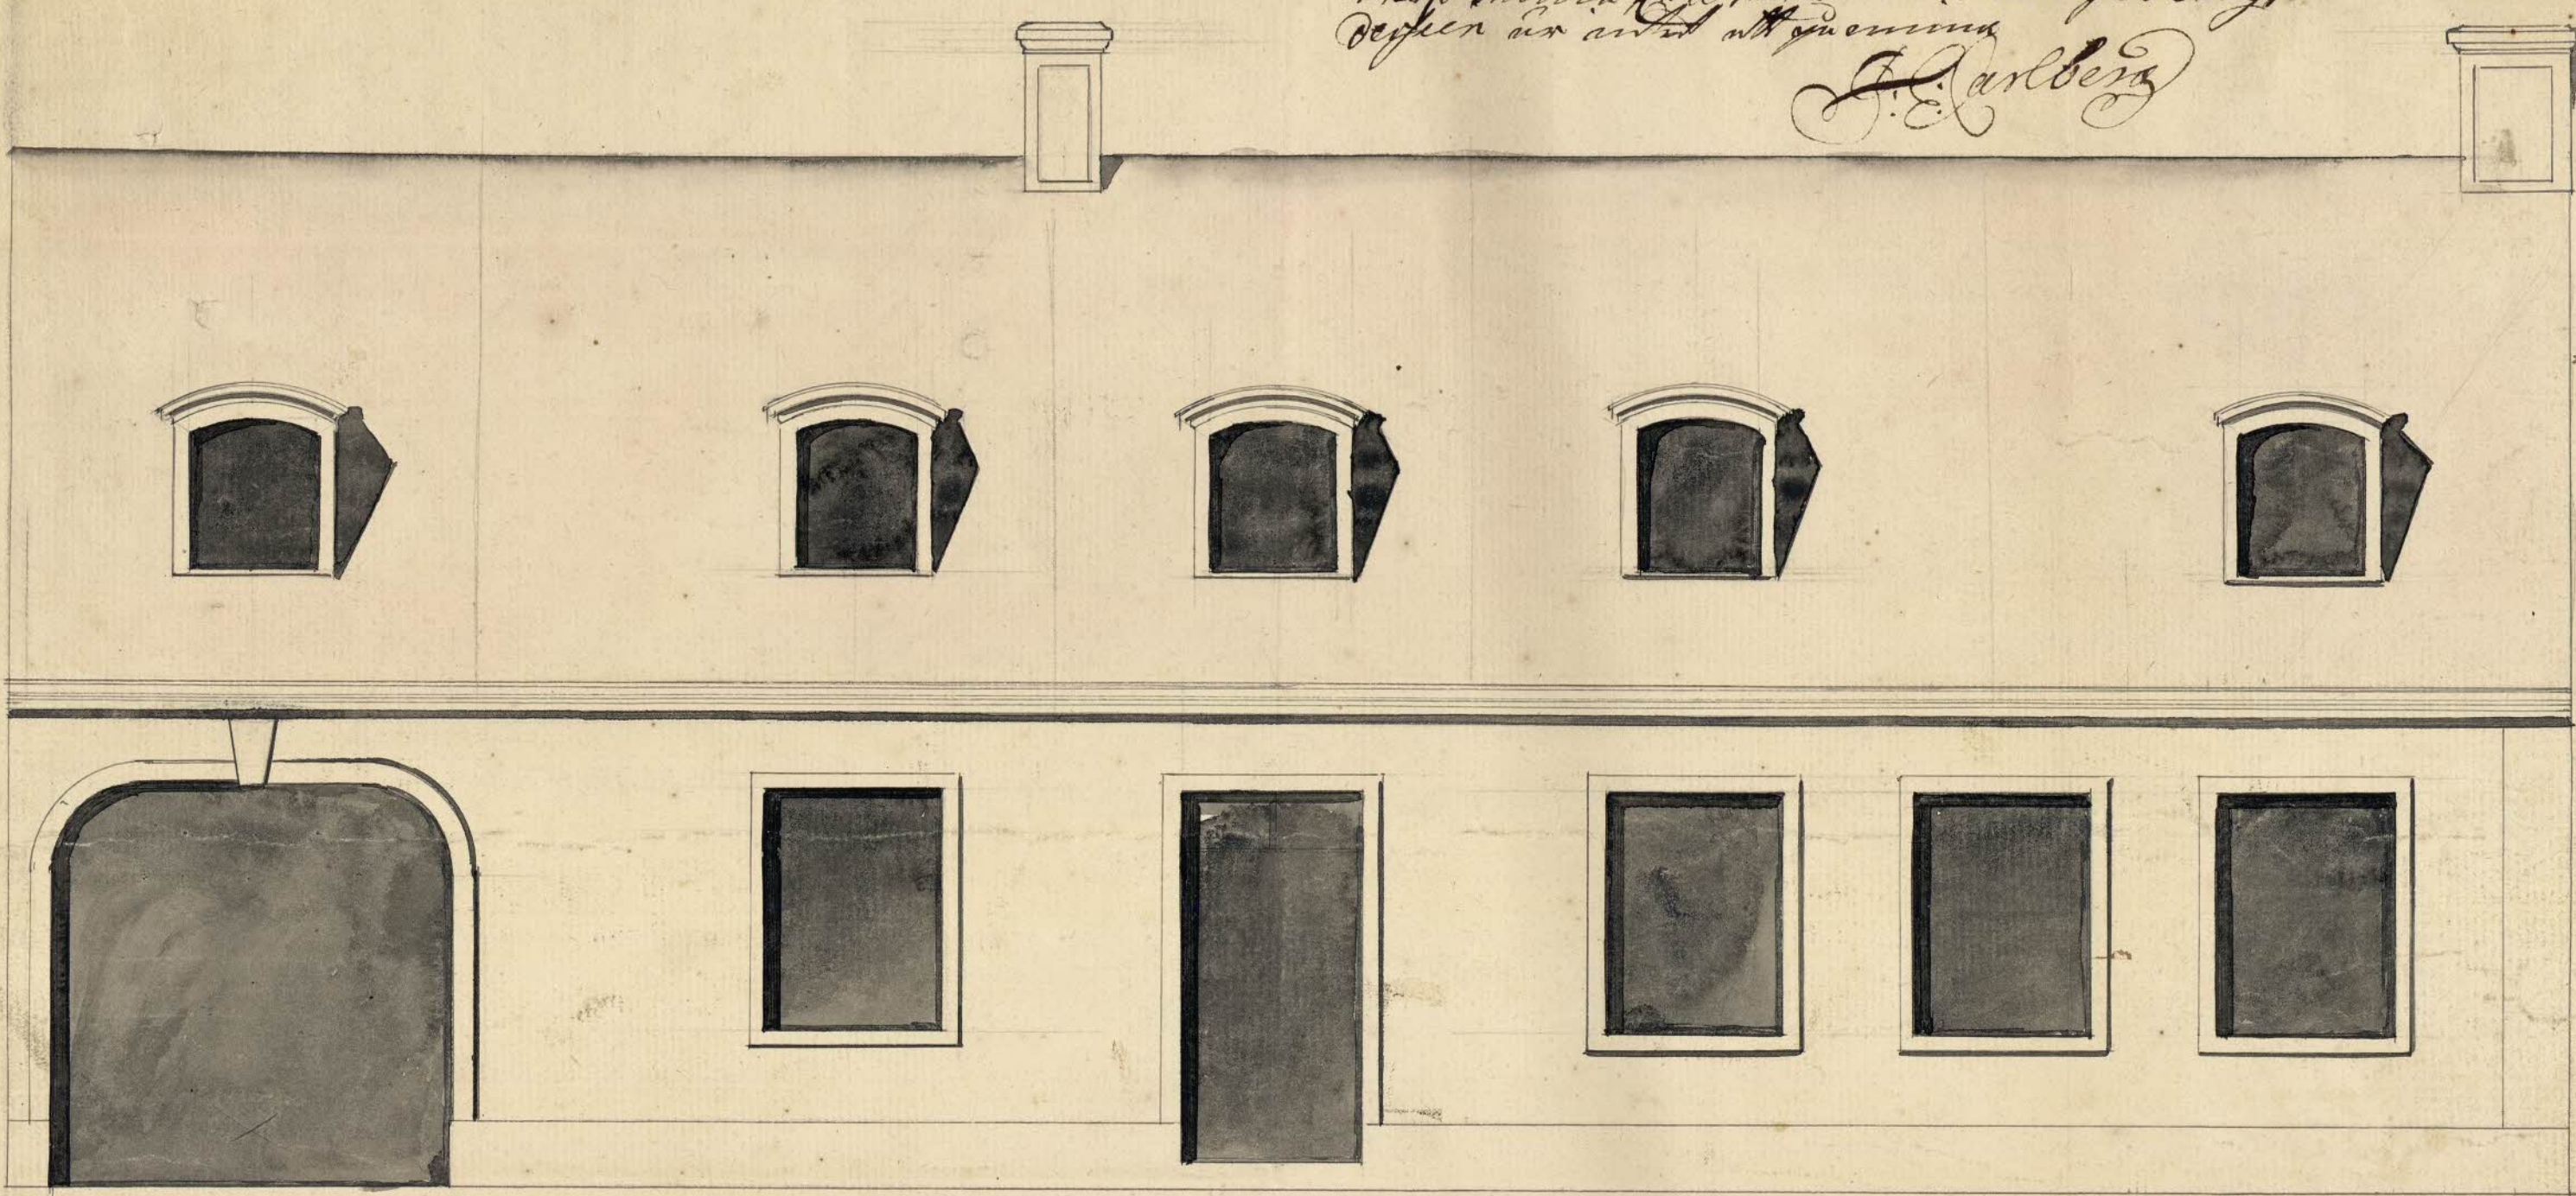