emot denna Anlagd ändring är intet att påminna

J. E. Carlberg

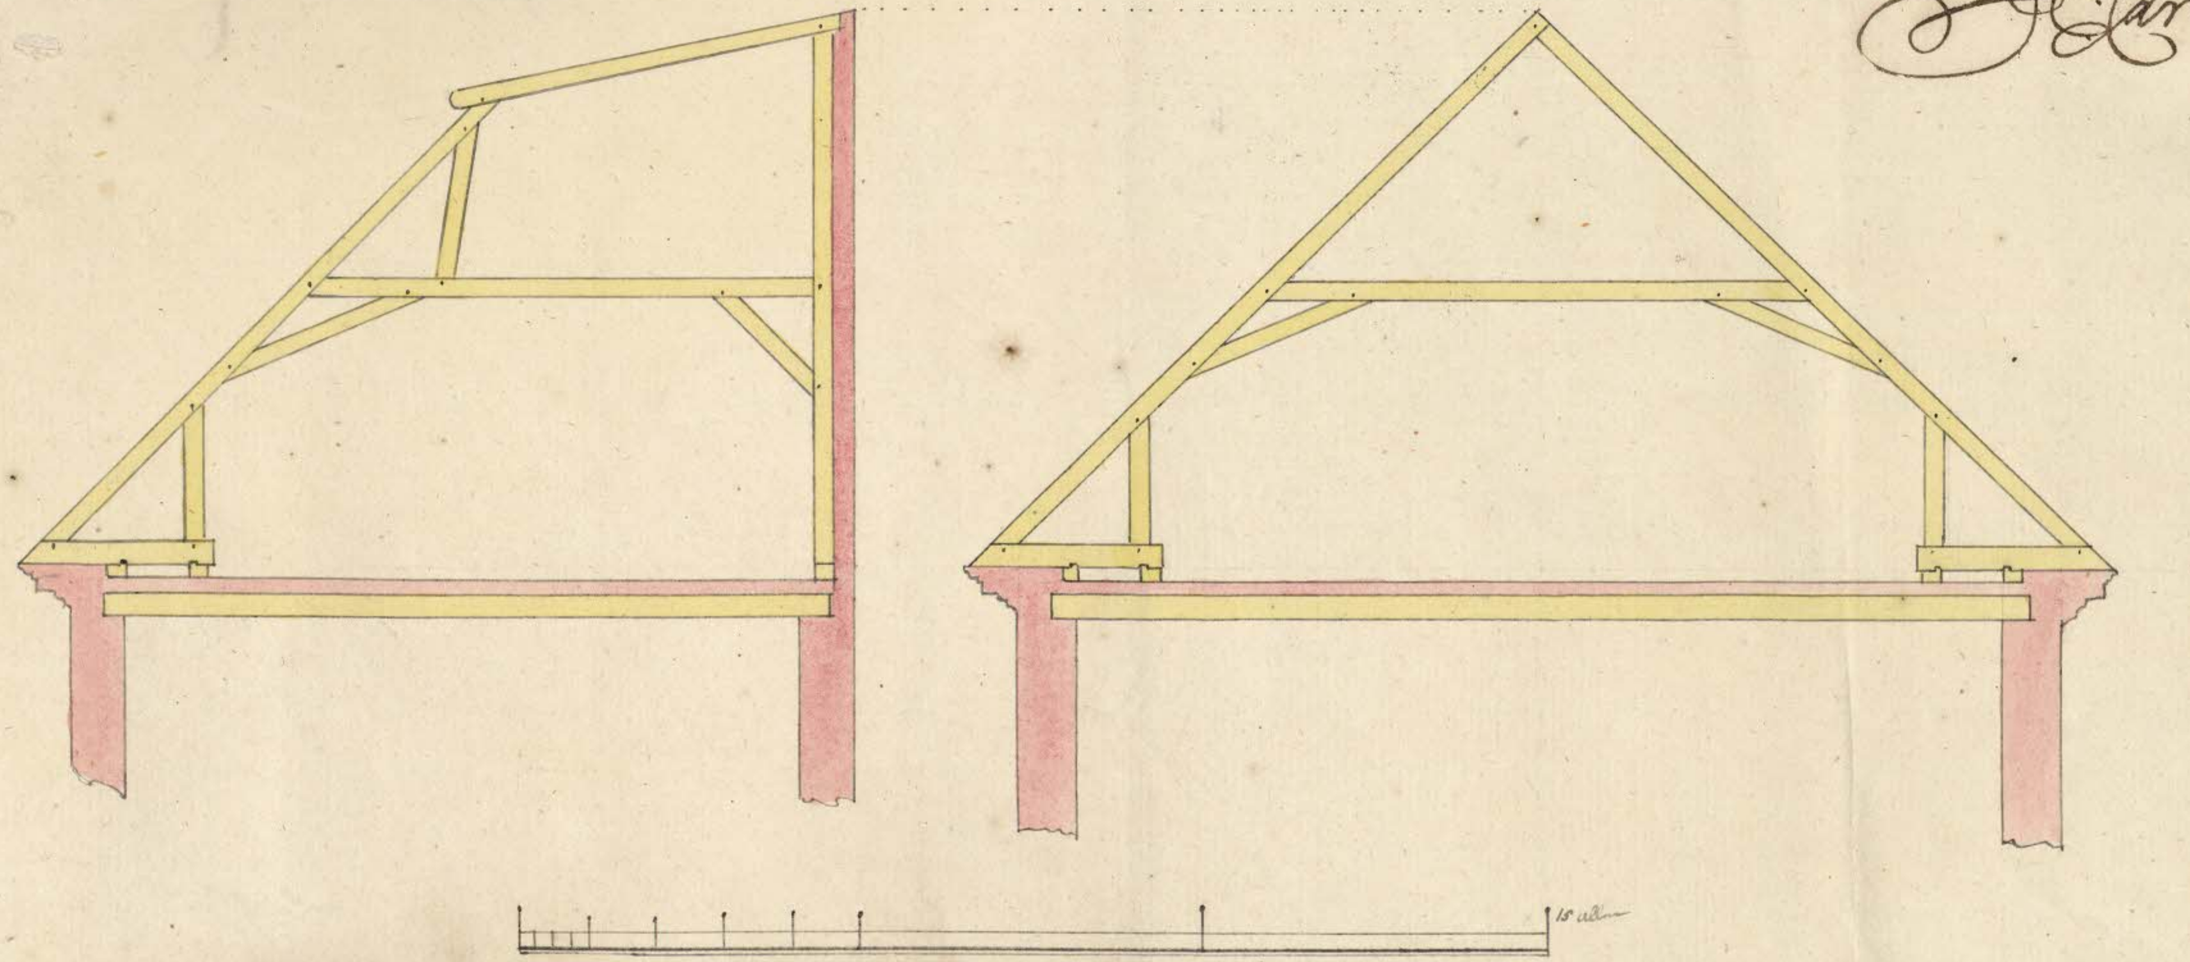

Här åfwanstående ritning är M. Holmberg sinnadt at utföra hos H:r Dahlberg uppå huset N:o 74: på Svartmangatan, uthi de accisen belägit, at med Engelske betäckas, och sätta brandmurar emot grannarna. Stockholm d: 28: april 1741.

Joh: Sebastian Jacob

247