
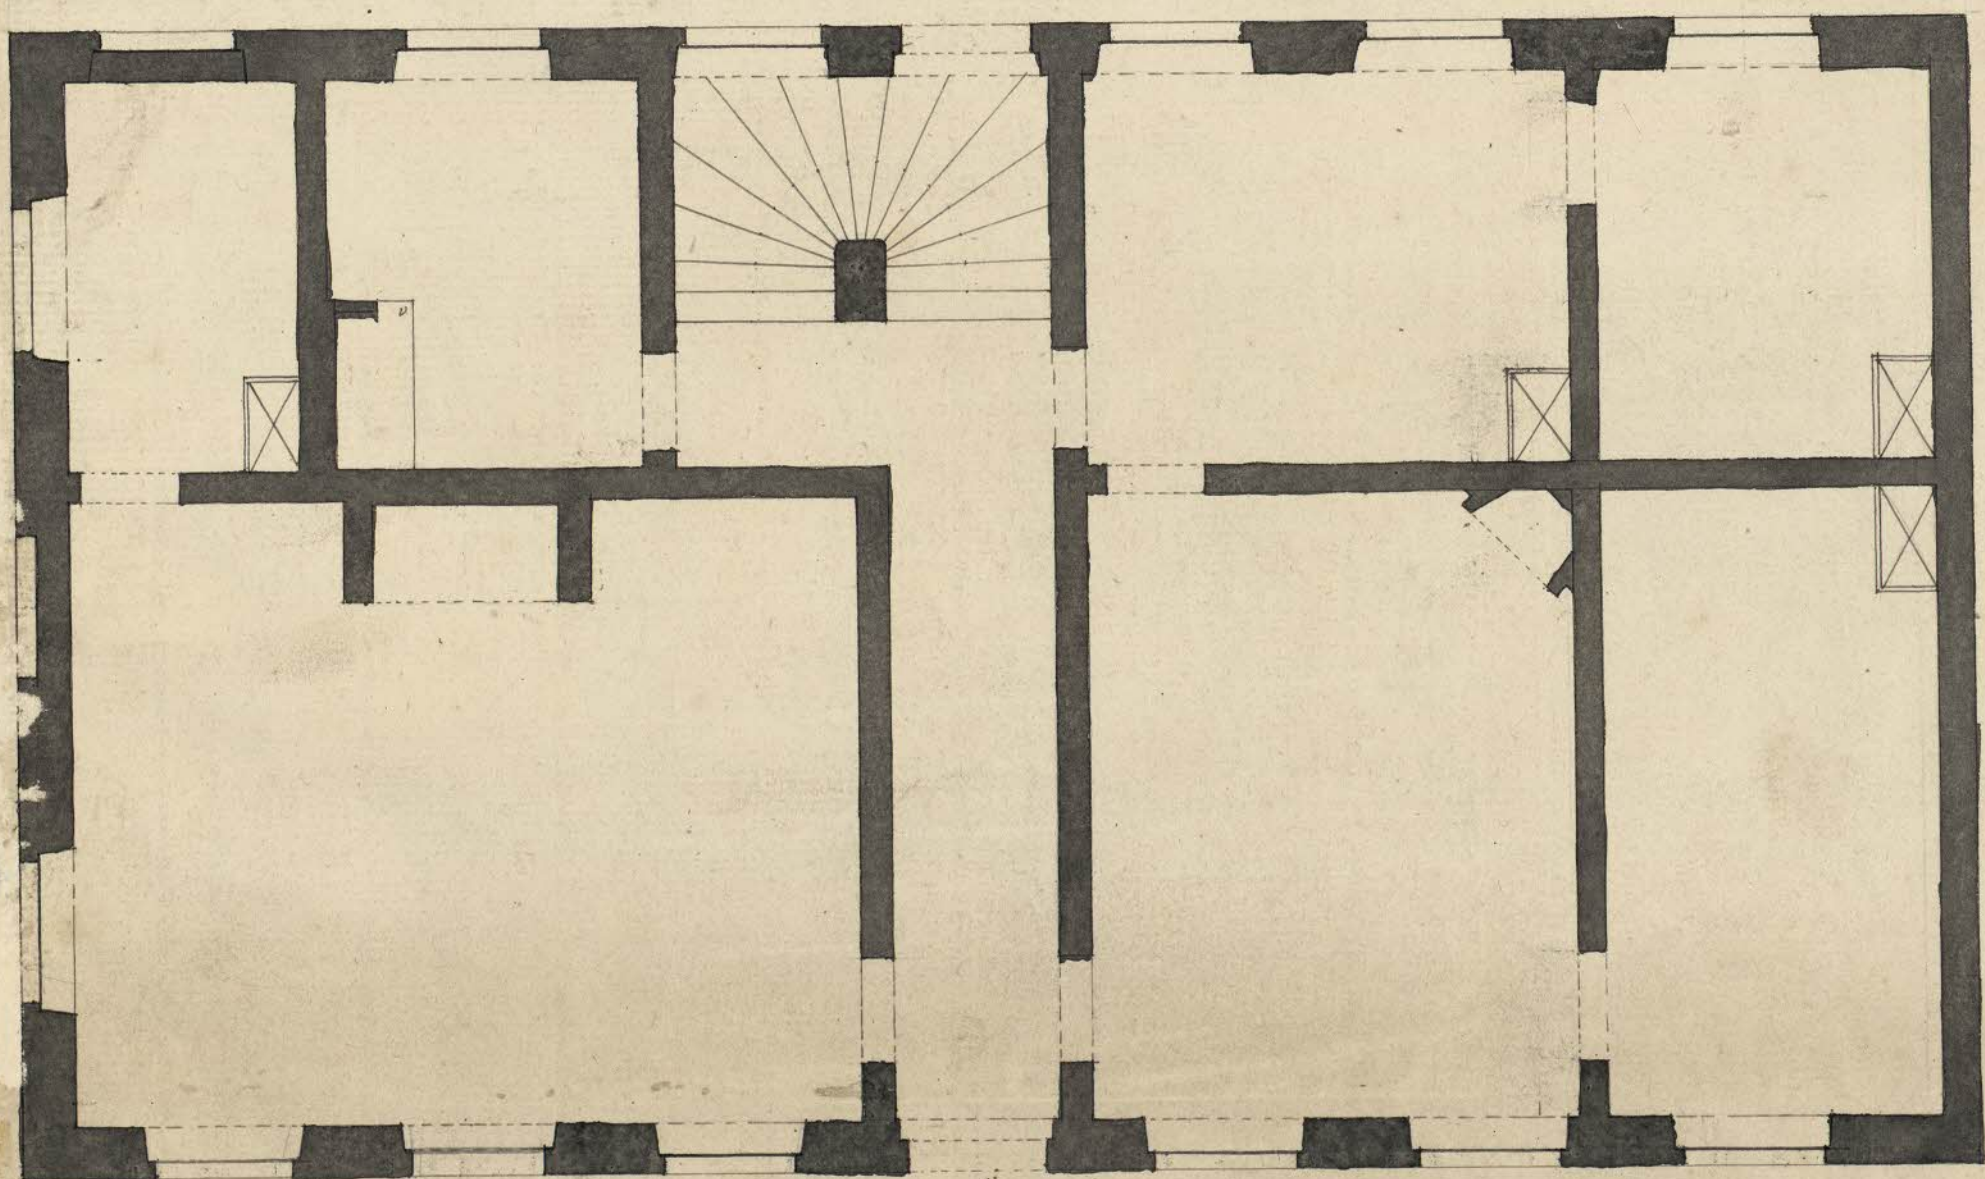


Upprisning

Stockholms Andz Wiggens Collegio

den 30 Julii 1751. Ann. N:o 1. 20

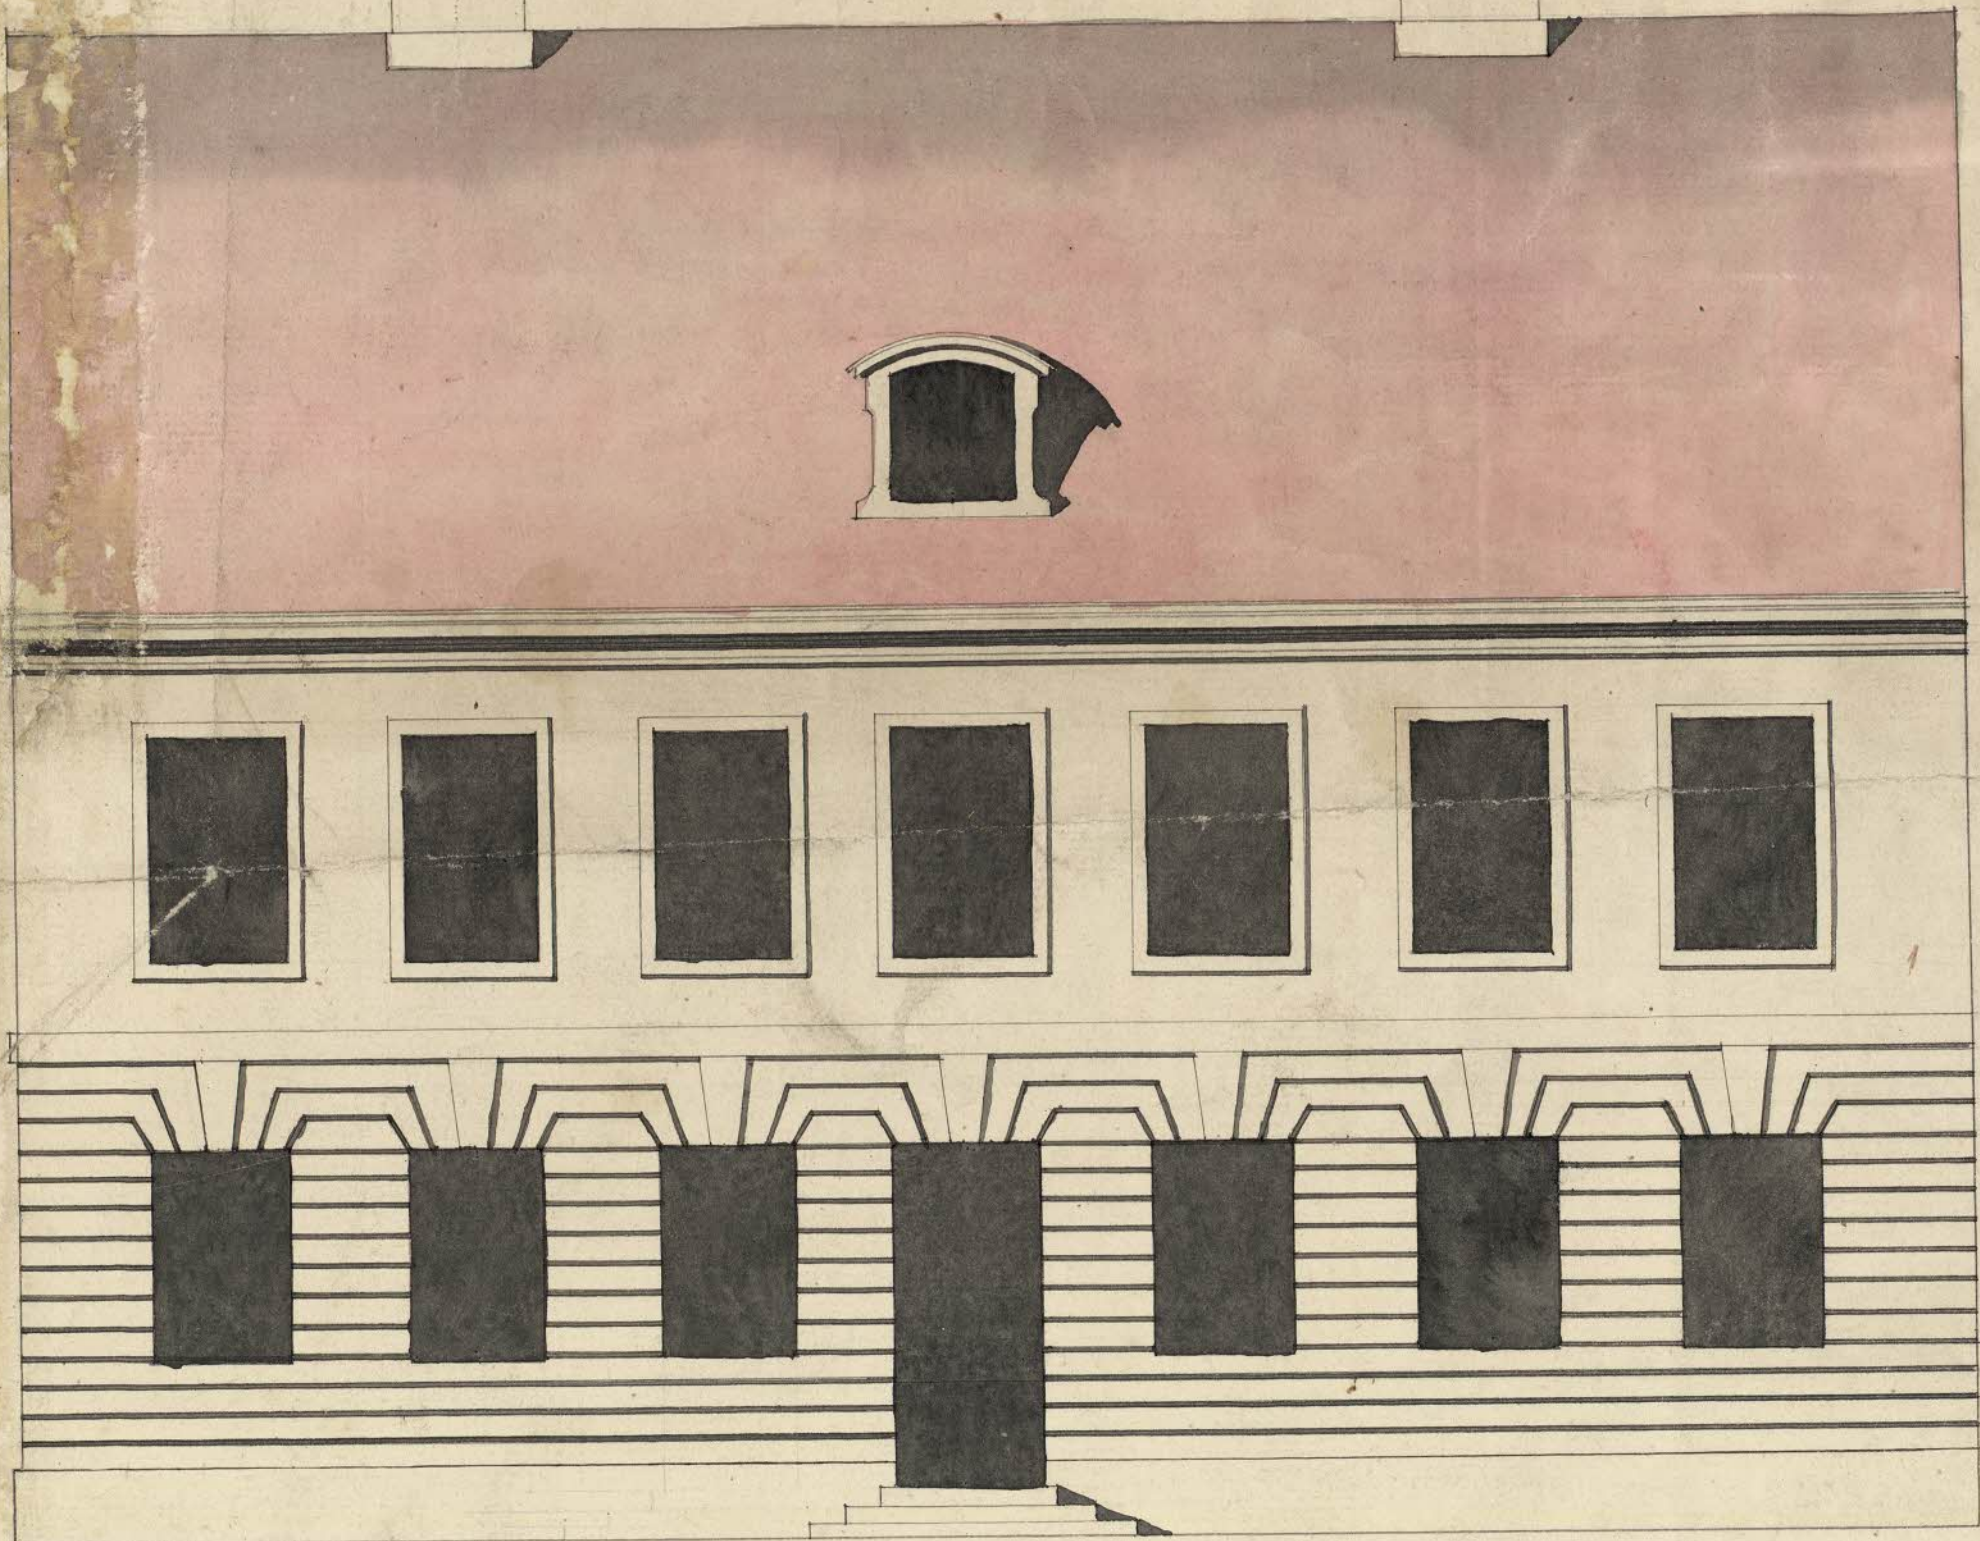

Efter denne Beskrifning är Kopparslagaren Herr Jernstroom sinad att upbygga, på sin ofbrände Tomt belägen på Norre Malms och Drottninggatan. Sub. Nam. 42. Stockholm 30. Julij. 1751.

Årskänd Samma Beskrifning som intet är

J. Berberz

Koppar

