
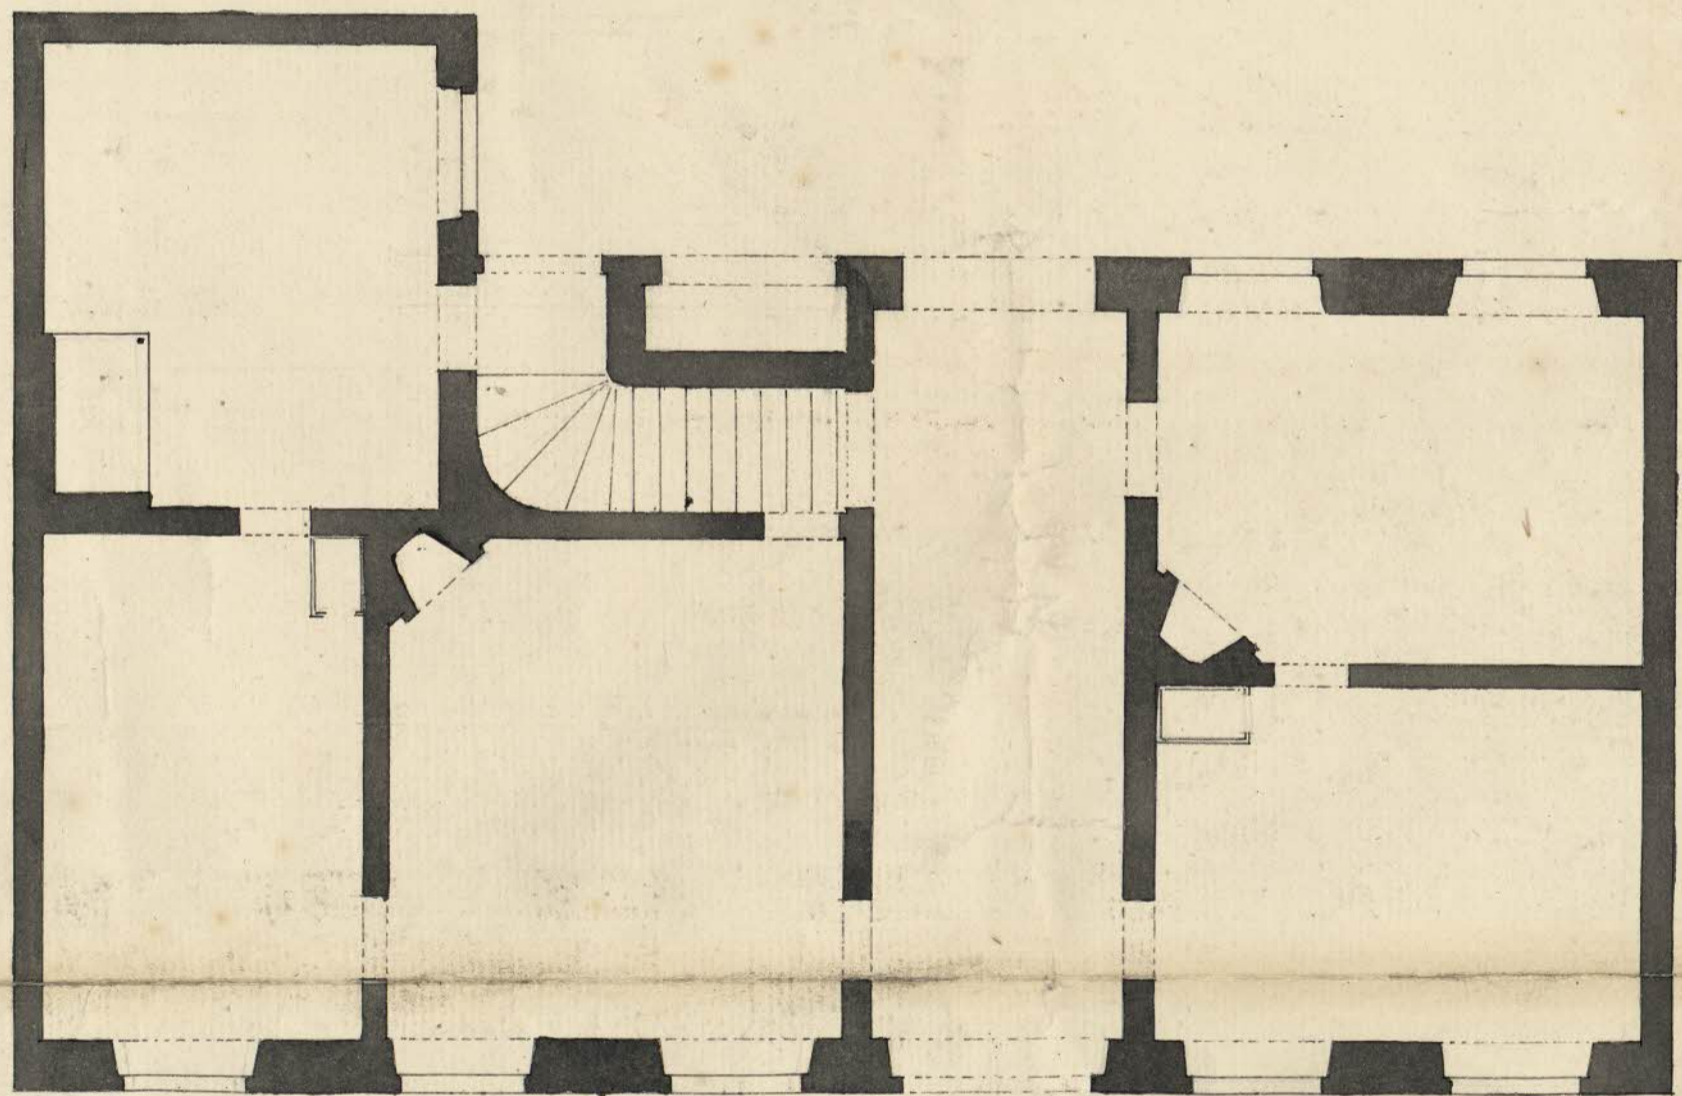


Uggrif till Stockholms Stads Wäggwäning Collegio d. 13. Martii 1753.

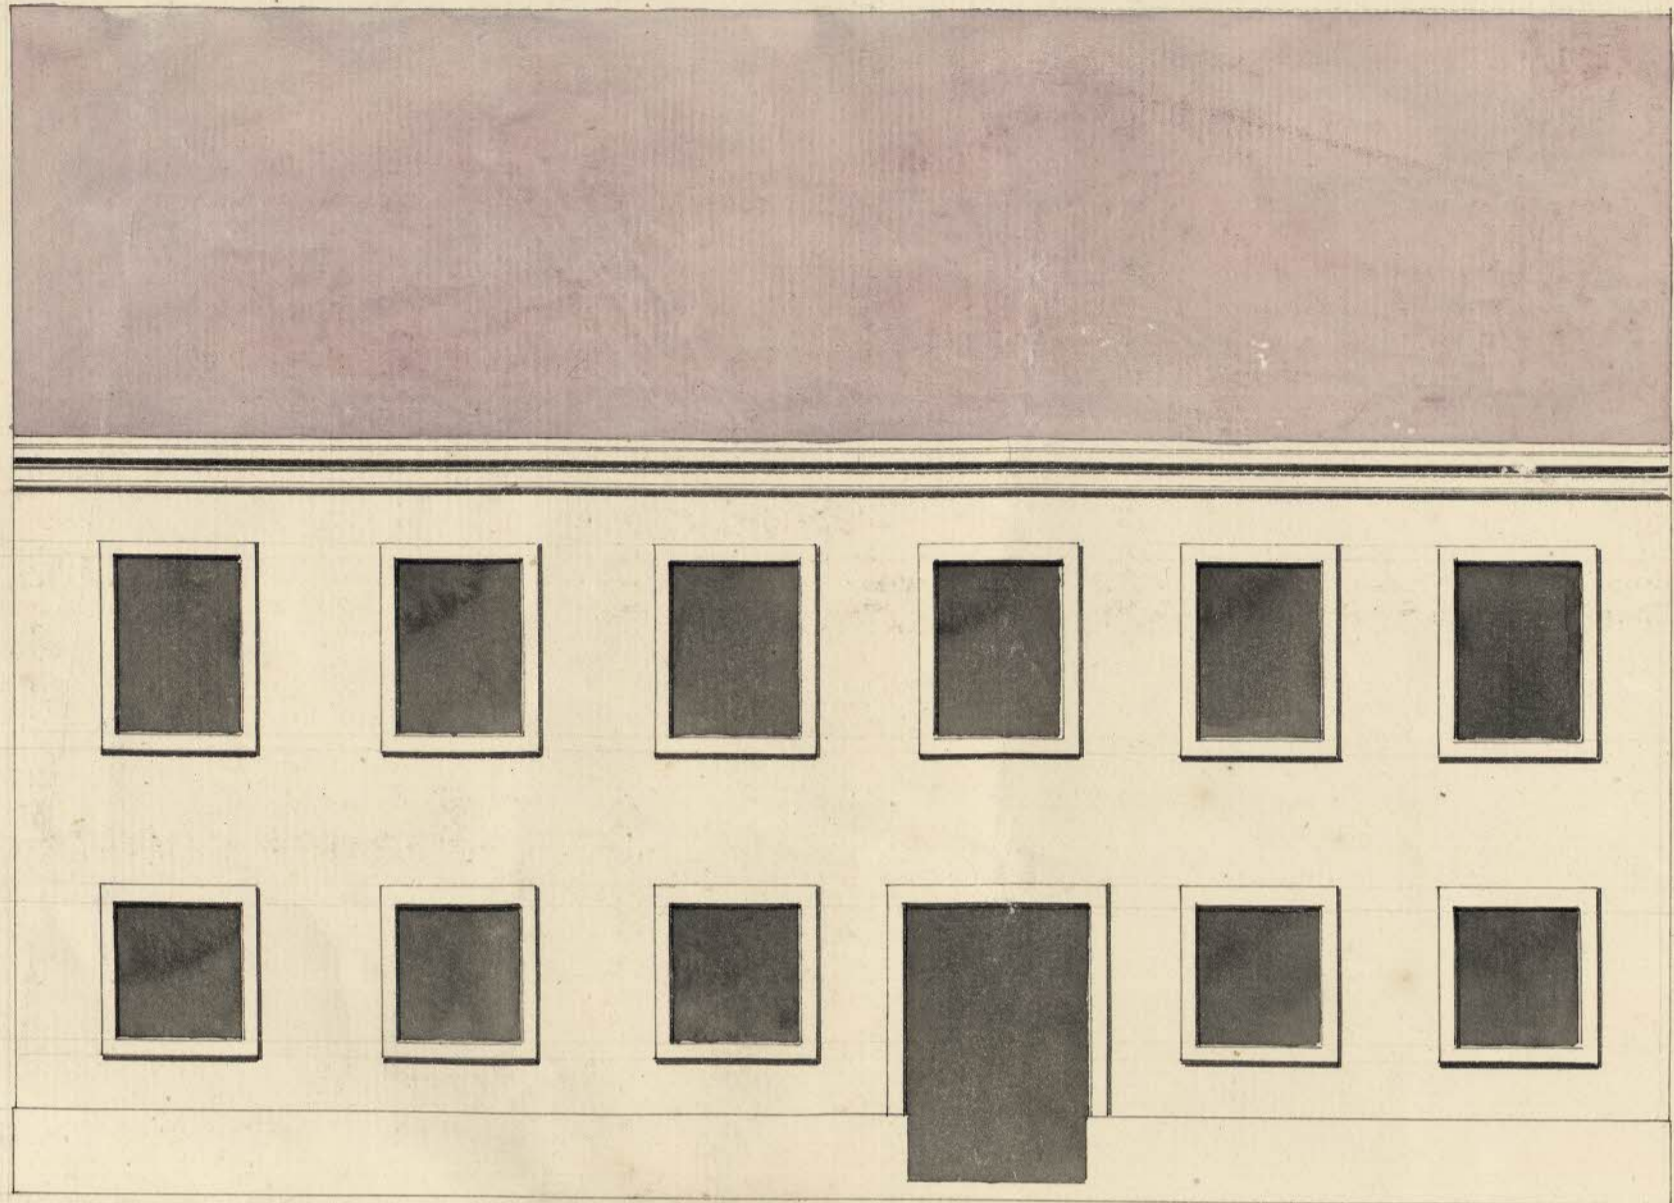

Uggrif till denna Dessein om nytt
att gemmensamt
J. Carlberg

499

Enligt Befogad Lesar är Krigaren
Teberg jinnad låta Bygga ett gärd
Tomt på Norre Malin och Röstbrände
Gatan Anhåller Aldersföre Om det
Högskole, Ambets och Byggnings-
Collegii Günstige Approbation härå
Stockholm d. 13. Martii 1753.
Schroeder

