



Faciad af Barn-huset emott Brotringe Gatan som det

befant år 1729



N<sup>o</sup> 5<sup>m</sup>

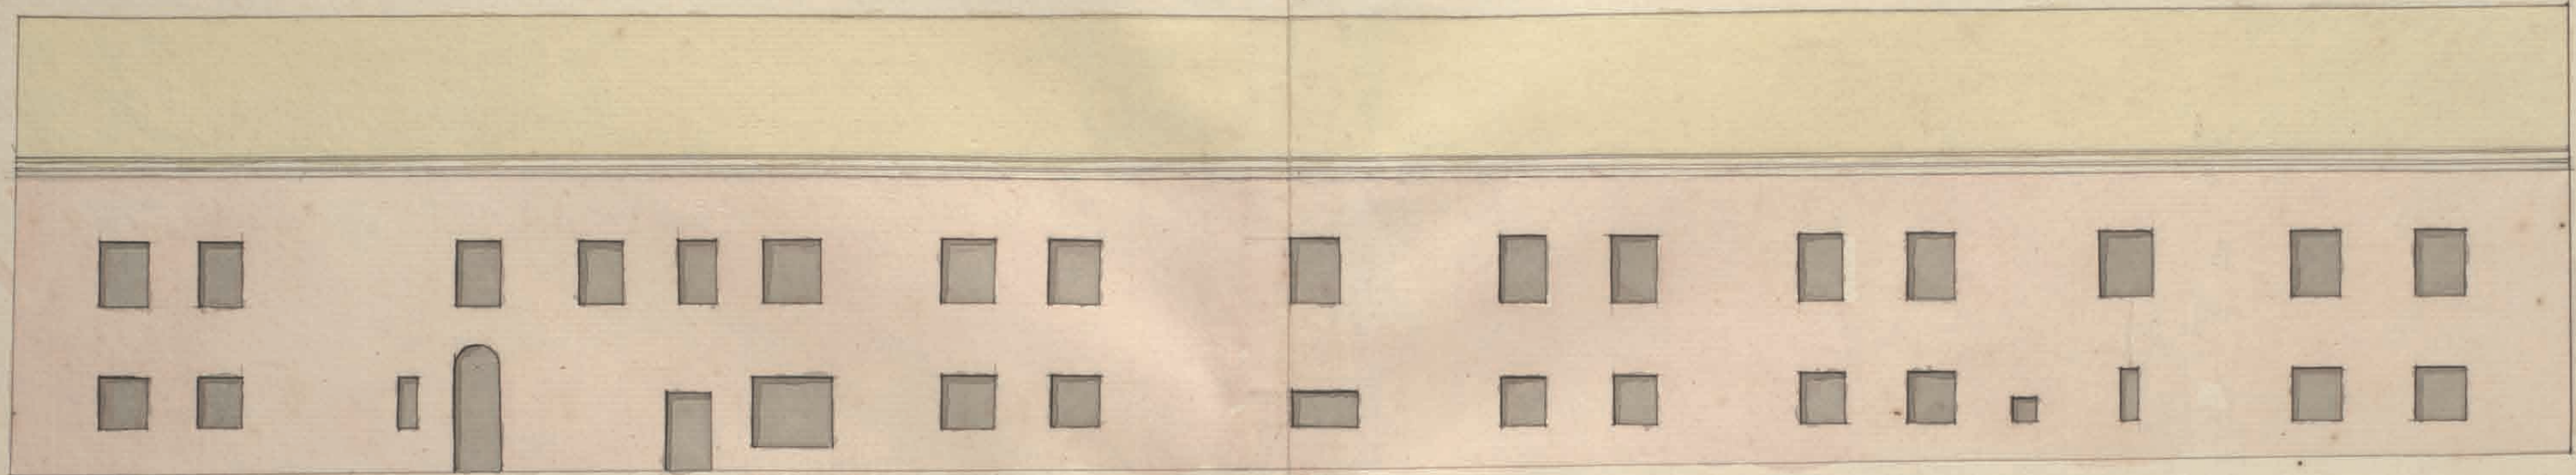

Öfra Barnhusets Plan som det 1729 befant vara inrättat

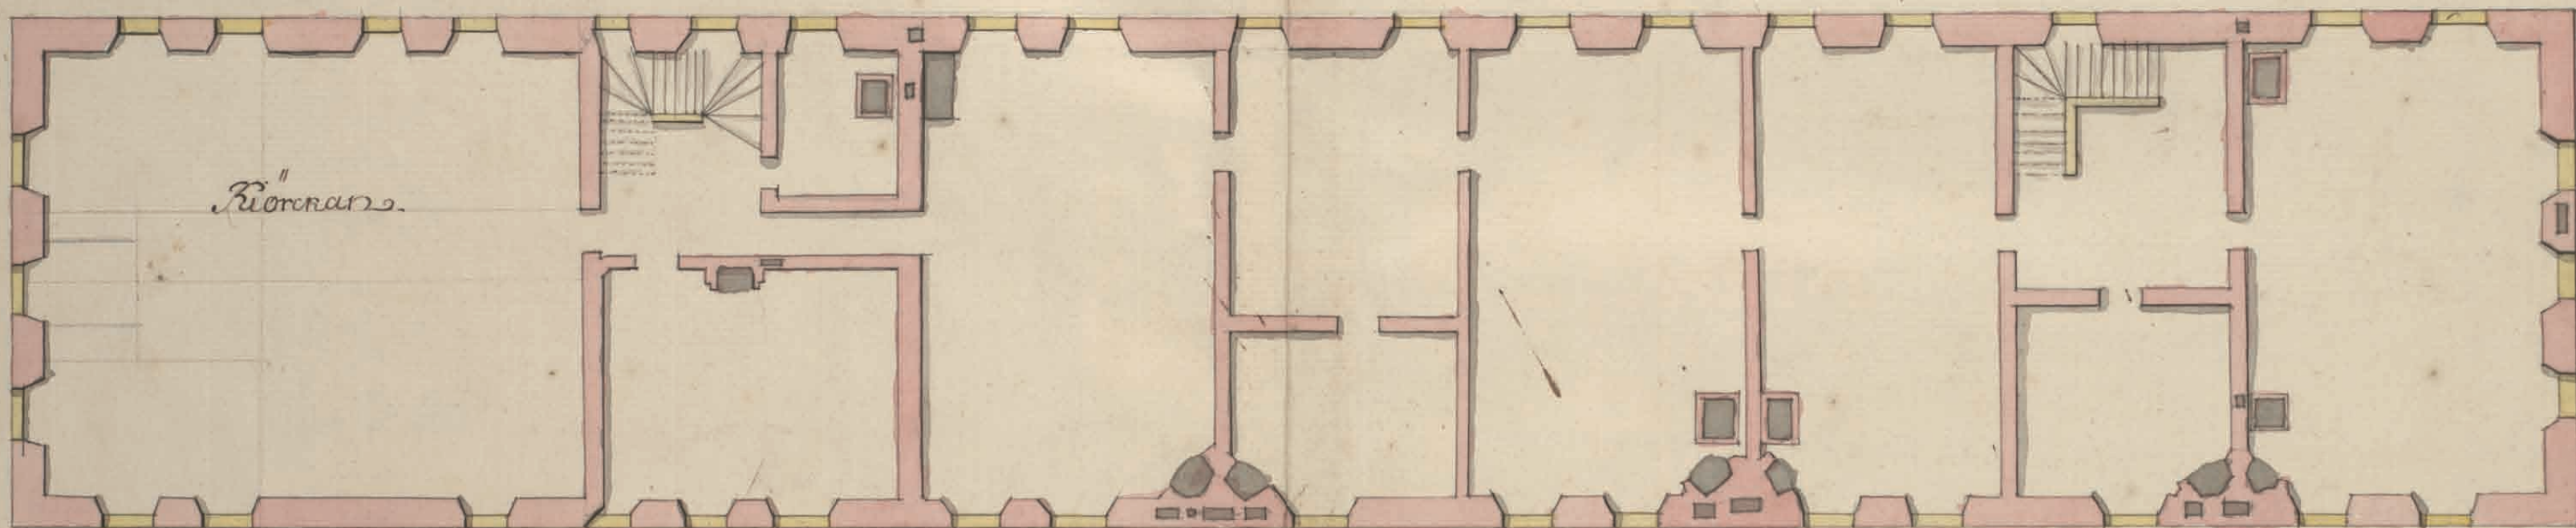

Undra Barnhusets Plan som det 1729 befant vara inrättat

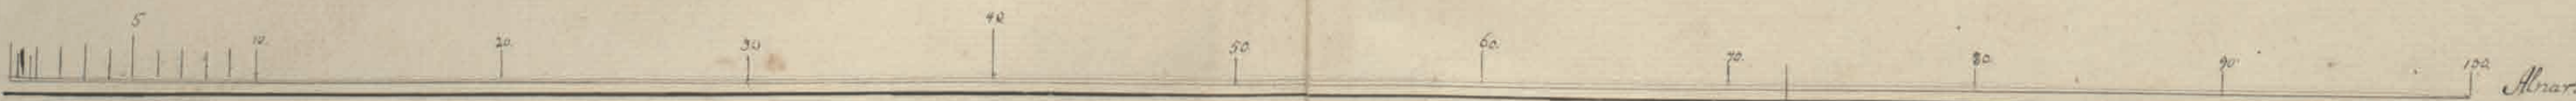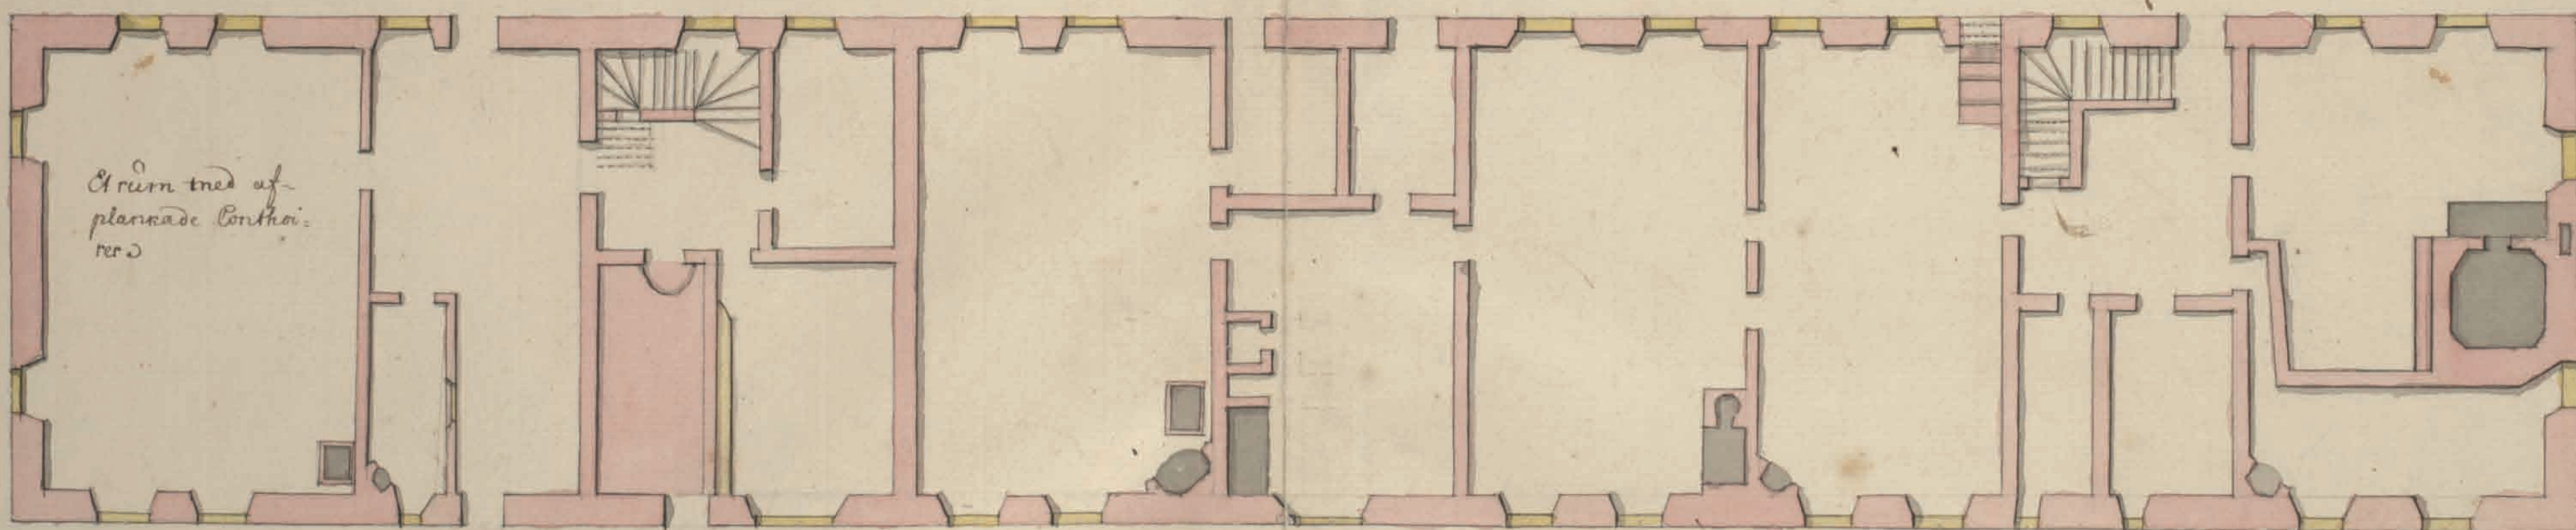

J. C. W. Lundberg