


№ 298
1912

RITNING TILL NYBYGGNAD FÖR EDUARD
OCH SOPHIE HECKSCHERS STIFTELSE.
Å TOMTEN NO 7. KV. KOPPARN.

*Plan och den försatta
byggnaden
7 aug 1912
Sigmund Westermarck o.s.*

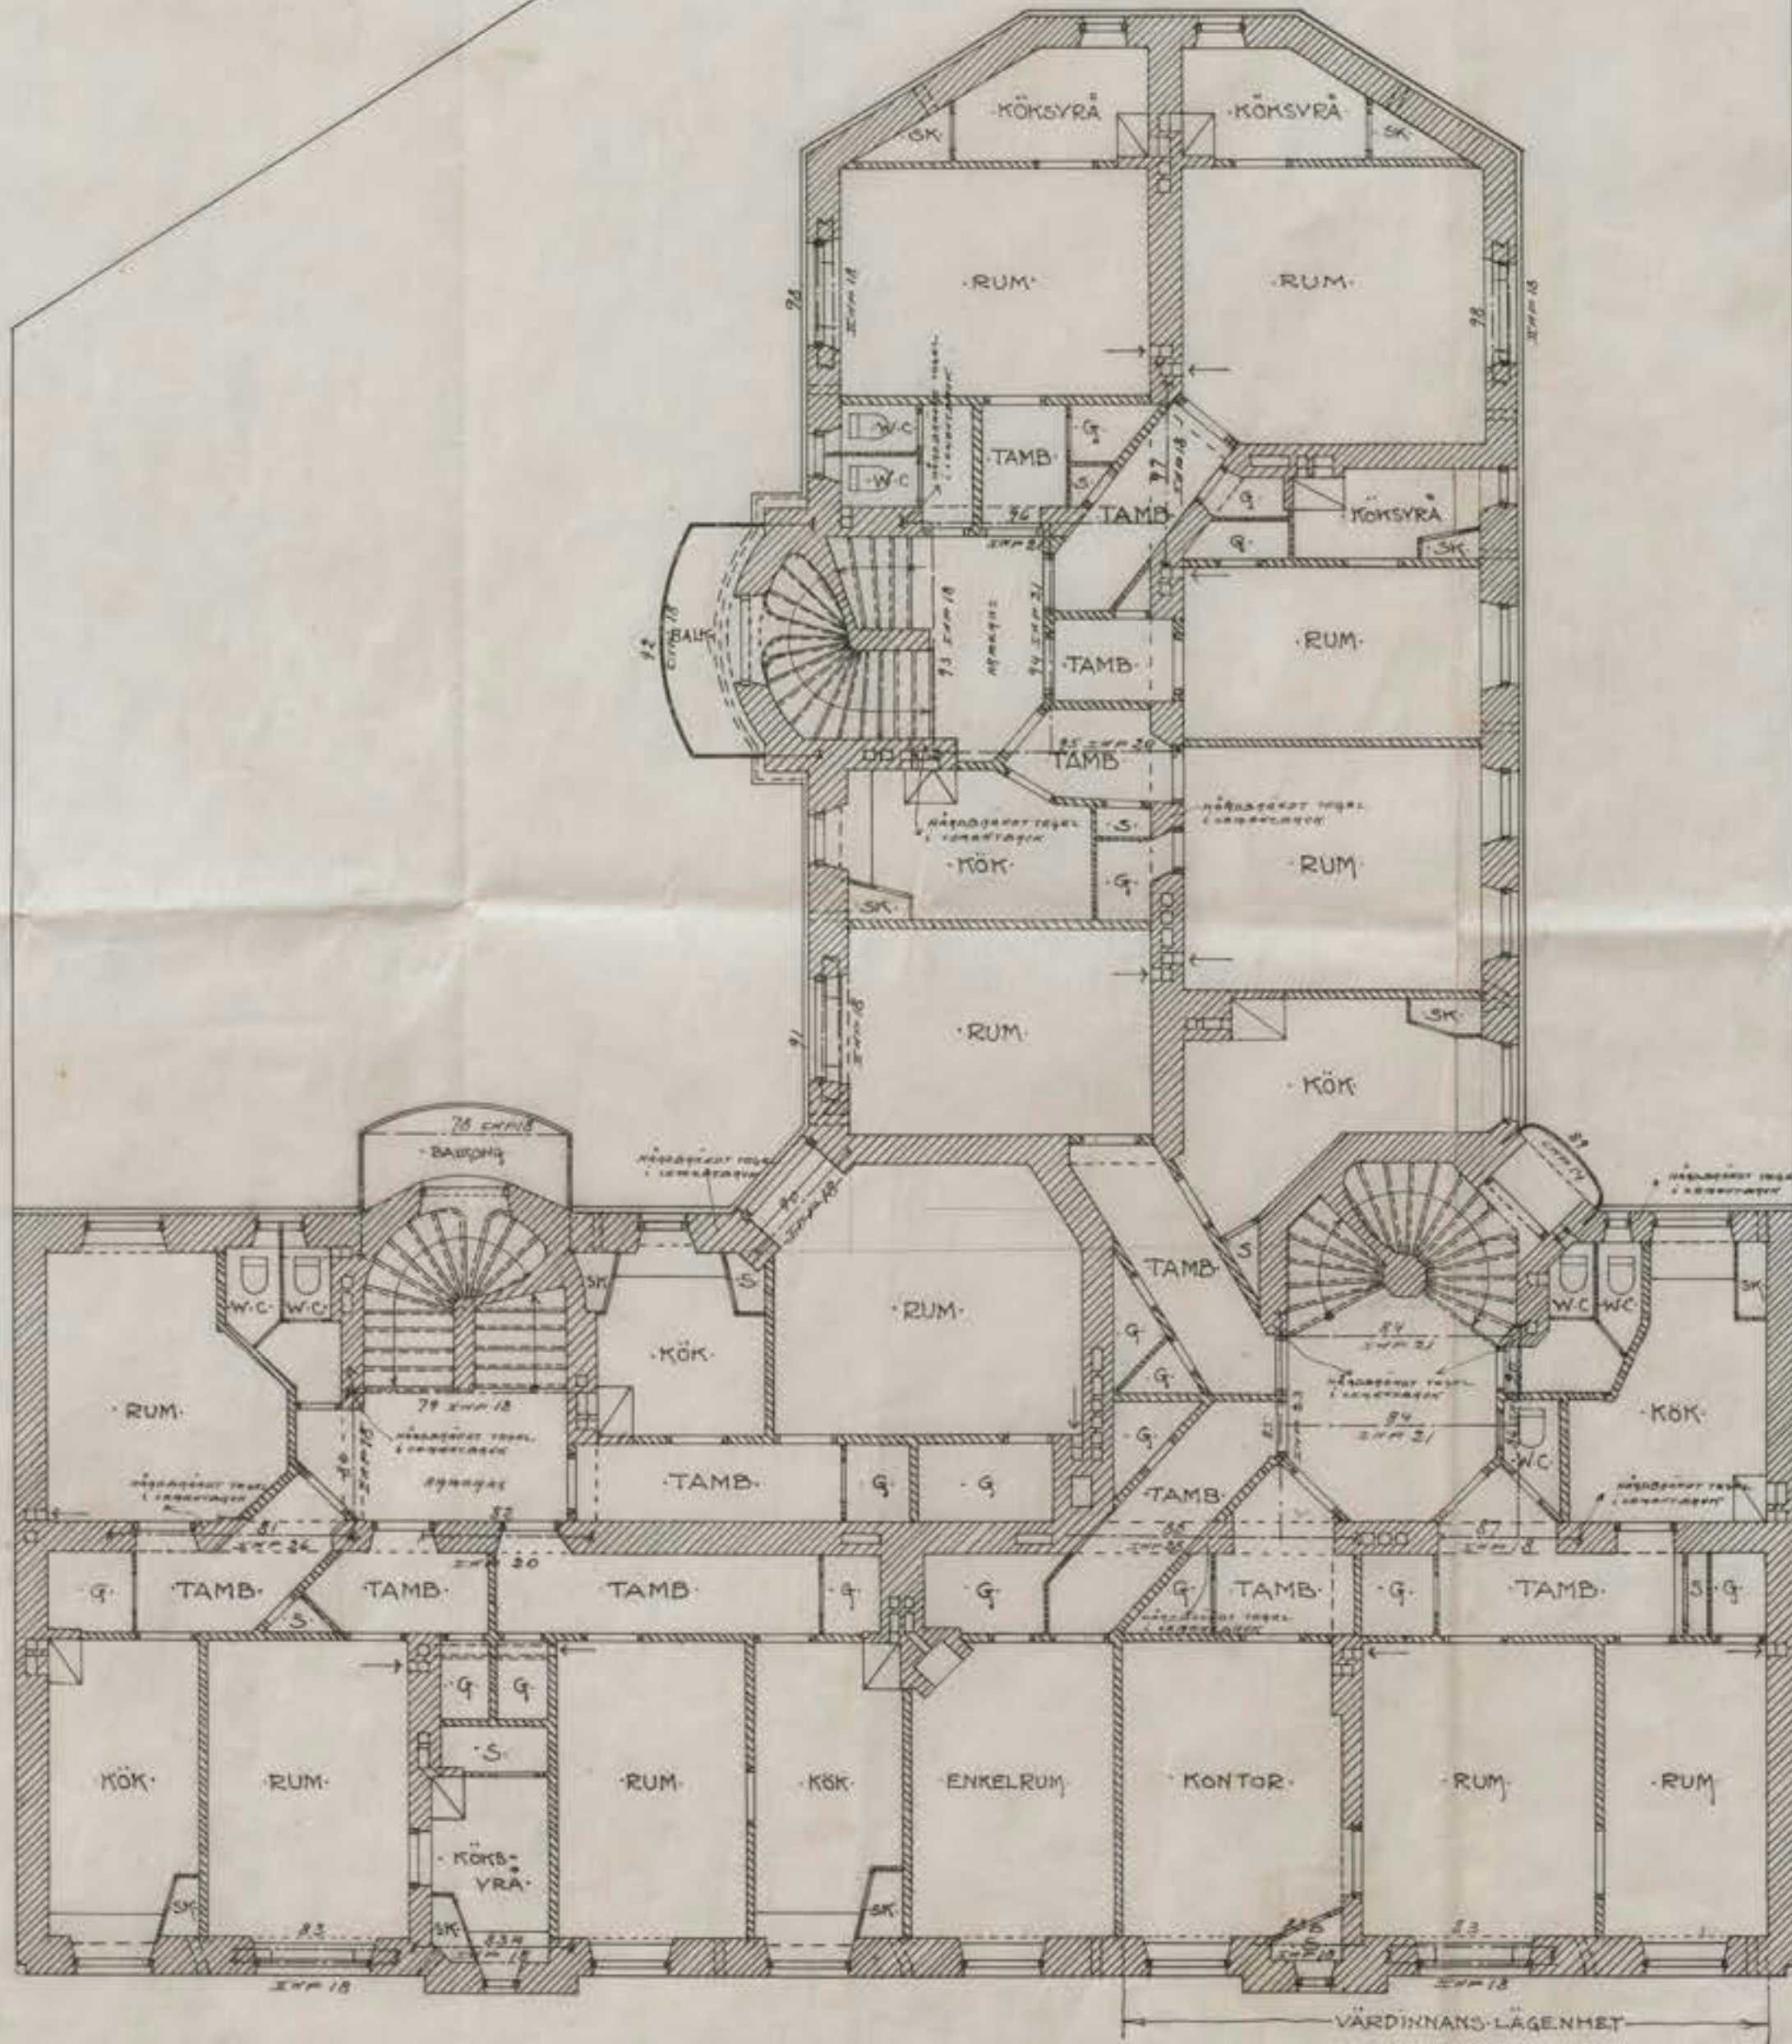

PLAN AF BOTTENVÅN.

SKALA 1:100.



*4 oktober 1912
A. Bergman
skissat
av handtecknat plan*

59056