

Värdering A B C

Fastighet Hässelby-villastad 18:18 (fd Stg 3447A) Stadsdel Hässelby

Adress Liljekungsvägen 150, Granskogsvägen Fastighetsäg NH-Byggen Nylander och Hedström AB

Företag/verks/anst/ Ingen verksamhet.

Ursprung verks Snickerifabrik, tillverkade fönsterbågar till växthusen i området.

Övrigt

Omgivning

Byggnadsbeskrivning

Hus	Funktion	Vån	Sockel	Konstr	Fasad/färg	Tak/färg	Övrigt
I	snickeri	1½	plint	regel	sll, lfs/fr	P/grå	
II	virkes- magasin			regel	br/fr	papp	

Byggnadstekn skick Delvis förfall.

Interiör

Maskiner/kraft

Byggnadsdata

Hus BL SB Arkitekt BH BM Omb år Arkitekt Åtgärd

Kontaktperson


Arkiv Föremålssaml

Litt Tidigare inv

Större unders Anm

Bildnr FB 14643-44

Datum mars 80 Sign EW

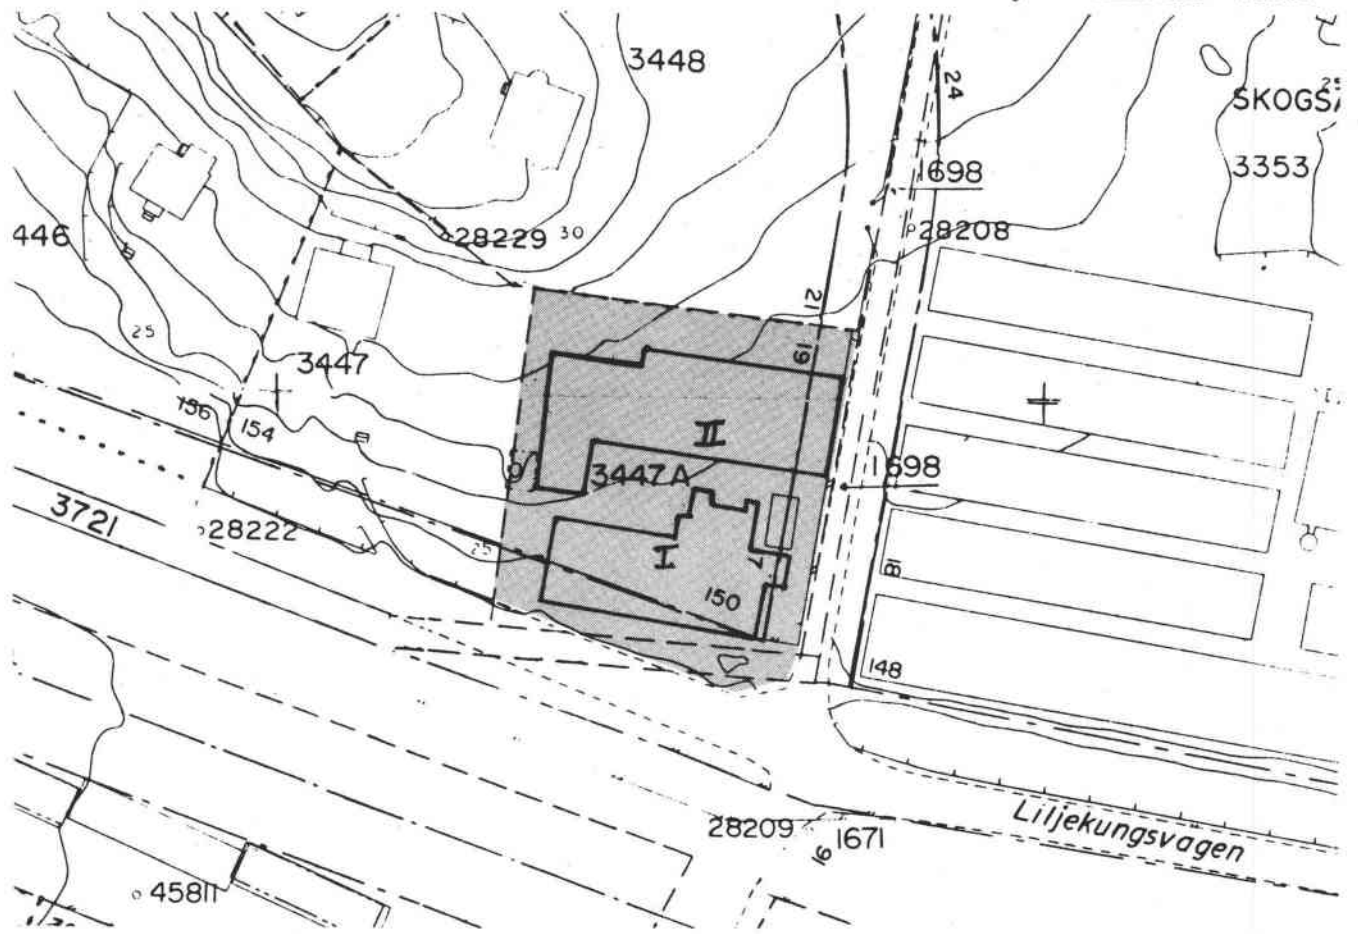

Skala 1:1000

Fastigheten från SO

FB 14 644

