

STOCKHOLMS STADS  
BARNHUS  
DESSEINER

AI. 31-47  
MS 30

STOCKHOLMS  
Stads  
S författade  
Sarn-huus  
Desseiner.

AI: 31  
MS 30



# General Plan of Stockholm's Barnhus, Tuchthuis och Smide Gård N<sup>o</sup> 1.



afmätt Åhr 1728 af dåwarande Stockholms Stads Architect Johan Berhard Carlberg.

A. B. C. D. är en dehl som Barnhuset innehåder med desj Kran och Barkgårdar.  
E. G. F. är en dehl som Smide Gården innehåder hwieteren samma åhr blef förlängd till A. L.  
K. M. J. Åker till Tuchthuset.  
X. Y. Z. är egenteligen infångd till Tuchthuisfångarnes bewarande.

- N<sup>o</sup> 1. Sittwa Barnhuset med Torstare, mycket Besfälligt och Her uppmuradt.
- N<sup>o</sup> 2. Ett upmurat Magazin af tegelsteen, upbyggt Åhr 1726.
- N<sup>o</sup> 3. Ett Magazin af tegelsteen.
- N<sup>o</sup> 4, 5, 6, 7, 9, 10, 11, 12, 14, 15. äro författne och nedrättte bodar Stall och andra hus.
- N<sup>o</sup> 8. är en Brunn.
- N<sup>o</sup> 13. Et litet Gräpsde huarde af trä, att bewara yttre Tuchthuis porten.


- N<sup>o</sup> 16. Et författit bråhus som varit brunadt, till arrest rum för quinsolers arrestan-ter hwieteret kommer att bortrypas, sedan en ny Flygel af Steen är i åhr upmurad.
- N<sup>o</sup> 11. är det stora Stenhus som brukas både till Smide gårds och Tuchthuis arrester.
- N<sup>o</sup> 18. En brunn.
- N<sup>o</sup> 19. En gammal förfallen bråde bod.

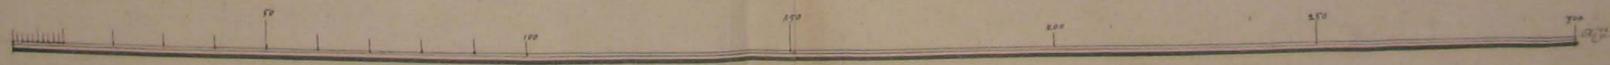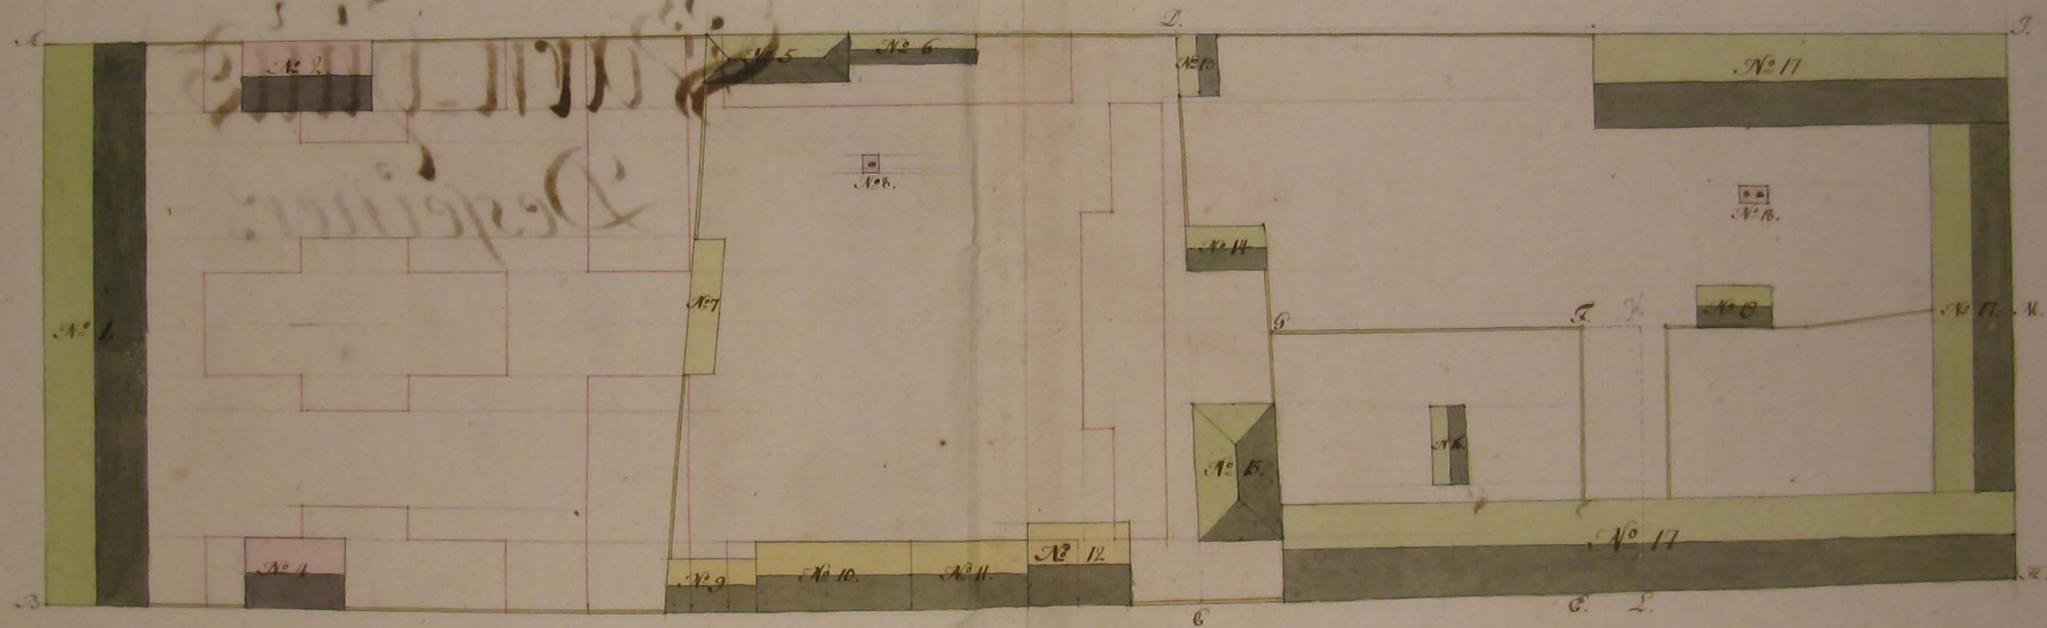

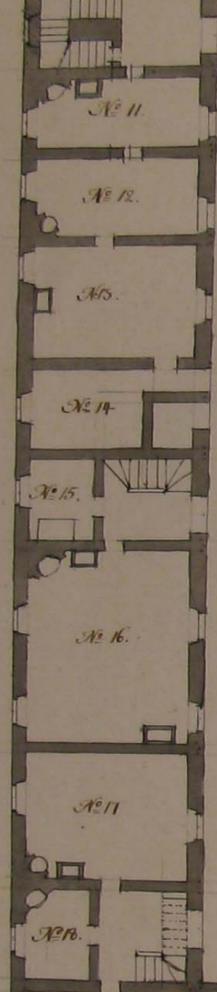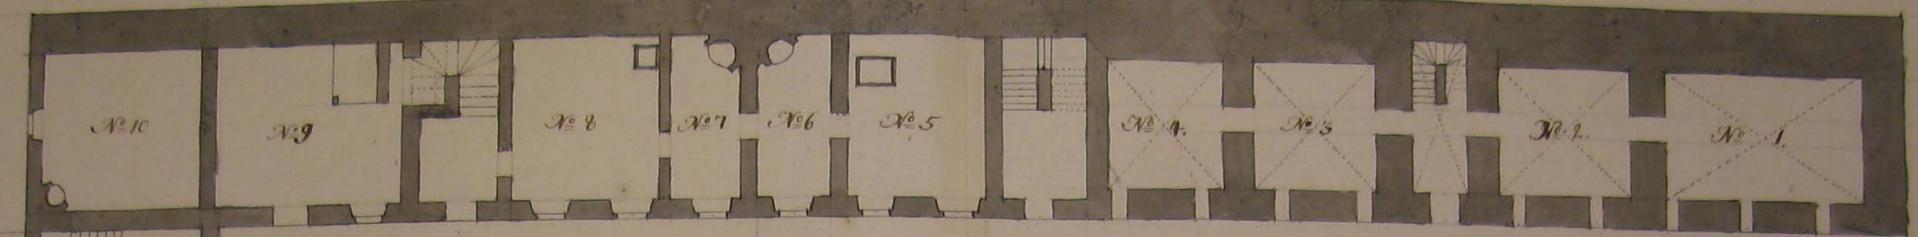

*Understa Planen af det Nora Steenhuus som brukas till Tuchthuus och Smidiegårds Arrest.*  
*Explication.*

N<sup>o</sup> 1. 2. 3. 4. Hwalsjö Arrest Rum för Smidie gårds Fångarne  
 N<sup>o</sup> 5. äro 2<sup>de</sup> Arrest Rum som Smidie gården intagit af tuchthuuset, 1779  
 N<sup>o</sup> 7. 8. 9. 10. 11. 12. 13. 14. 15. brukas till Tuchthuus fångarne, samt för Wachtmästaren och betjänarne att bo uti.  
 N<sup>o</sup> 16. 17. 18. 19. 20. 21. 22. 23. 24. äro Logementer att uthyra till åtskillige handtsörckare.

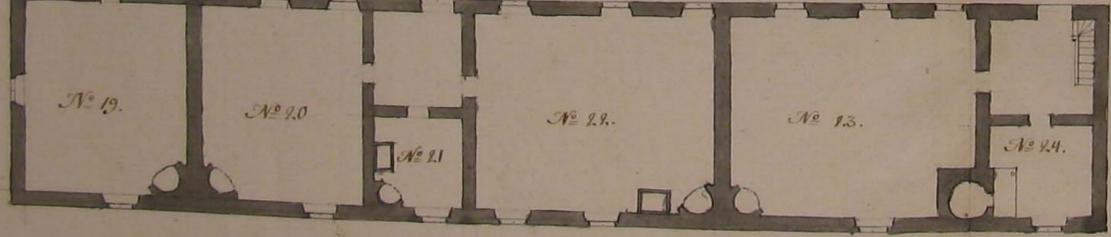



*Översta Planen af det Nera Stenhuus som brukas till Tuchthuus och Smidiegårds arrester.*

*Nº 1. 2. Äro tvänne Rum som Smidiegårds Wachtmästaren innehäfer.*

*Nº 3 Smidiegårds Rum till arrest.*

*Nº 4 Ser detta varande Smidiegårds Kyrkka, men År 1729, inrättadt till Arrest Rum.*

*Nº 5. En Kyrkka som Åhr 1729 är inrättad och intagen ifrån Tuchthuset.*


*Nº 6. Ar ett Quarnhuus som af Tuchthuus Fångarne trädes.*

*Nº 7, 8, 9, 10, 11. äro Rum till Tuchthuus fångarne.*


*Nº 12, 13, 14, 15, 16, 17, 18, 19, 20. äro Rum inrättade till handtwärcare att öfva Barnhuus barnen uti åtskillige handtwärcer.*





*Inra Societaten af Inra Invidie gärdar och Tackthaus Anskuykt emot Södr.*

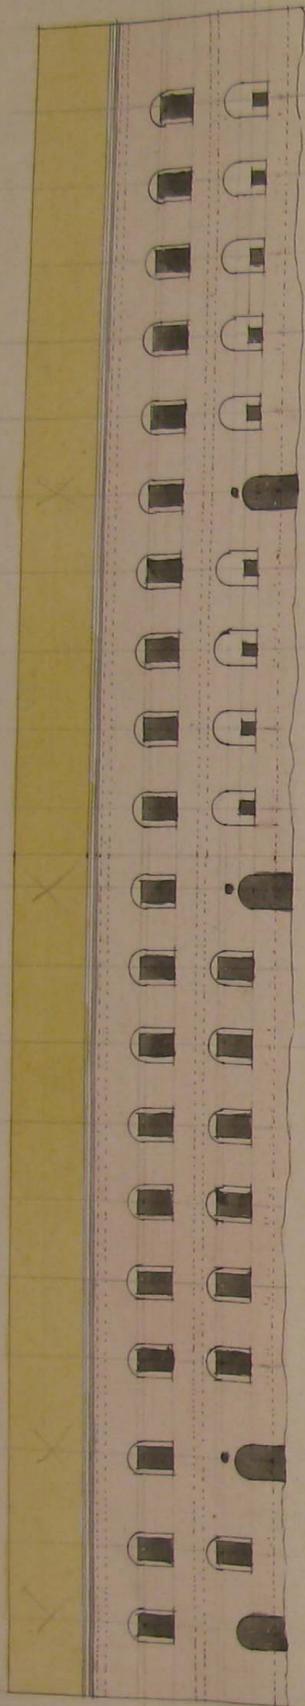

*Inra Societaten emökt Östr.*

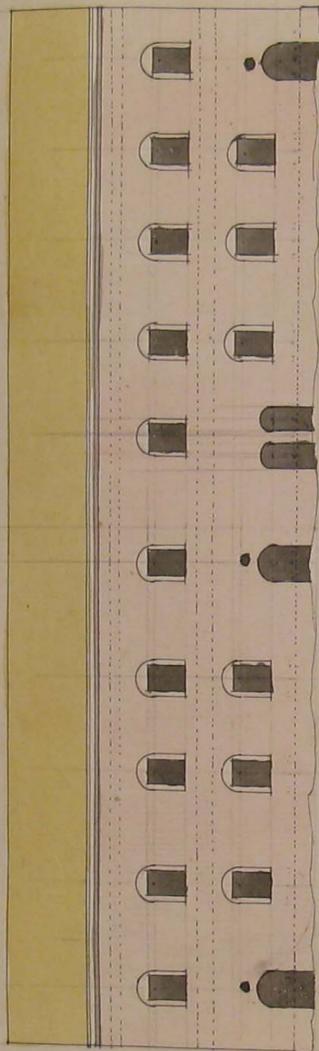


*Inra Societaten emöt Nörr.*

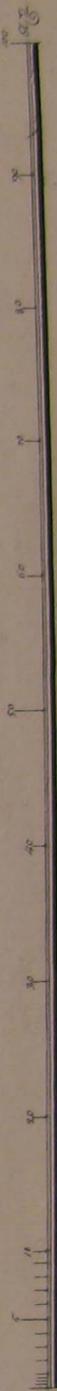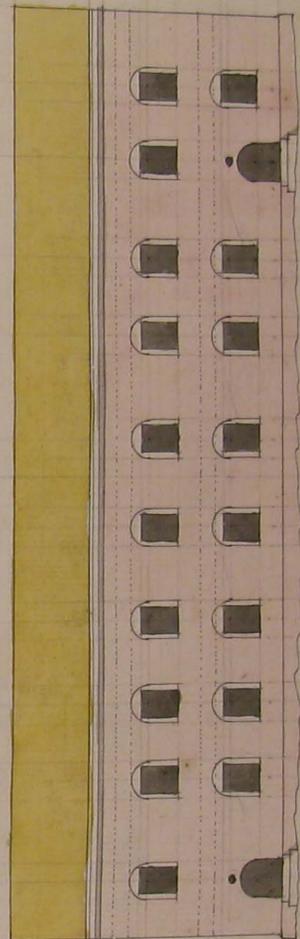


Faciat af Barnhuset emott Drottninge gatan som det befans Åhr 1779.


N<sup>o</sup> 5.

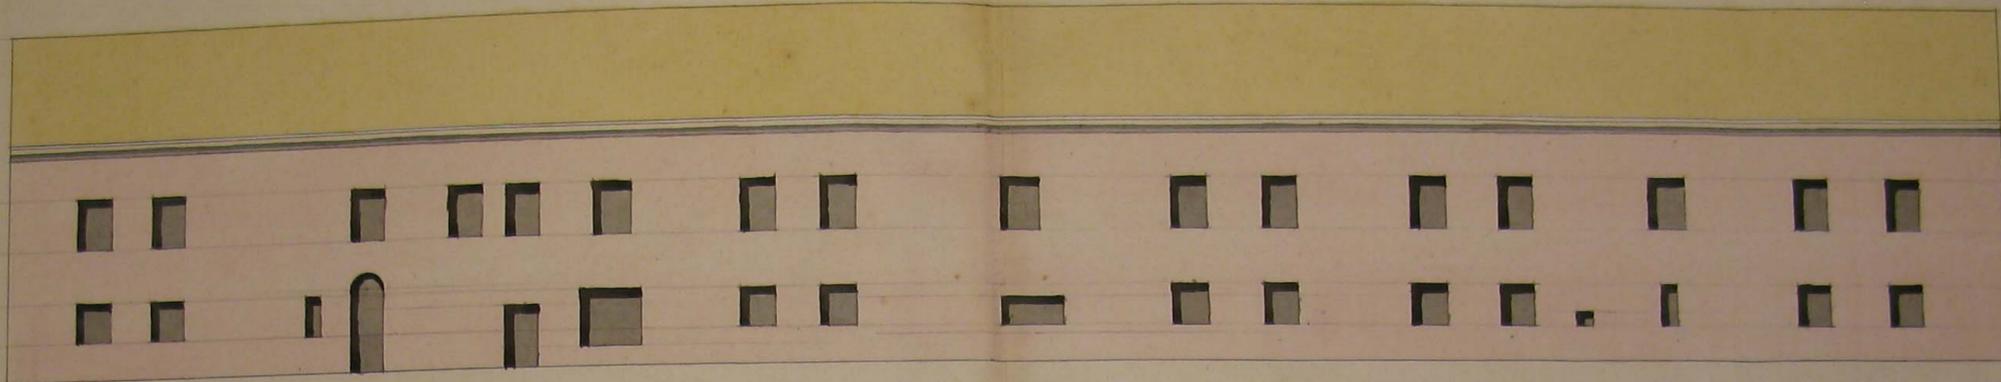



Öfra Barnhusets Plan som det befans Åhr 1779 vara inrättadt.

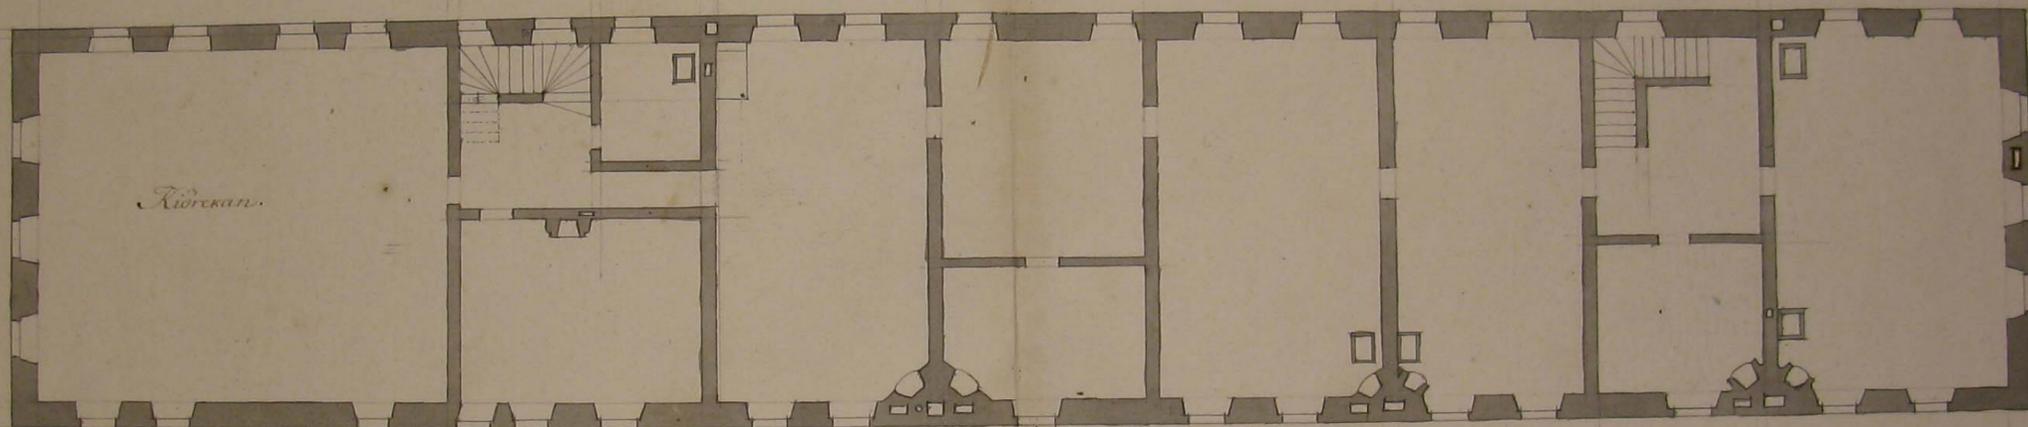


Undra Barnhusets Plan som det 1779 befans vara inrättadt.

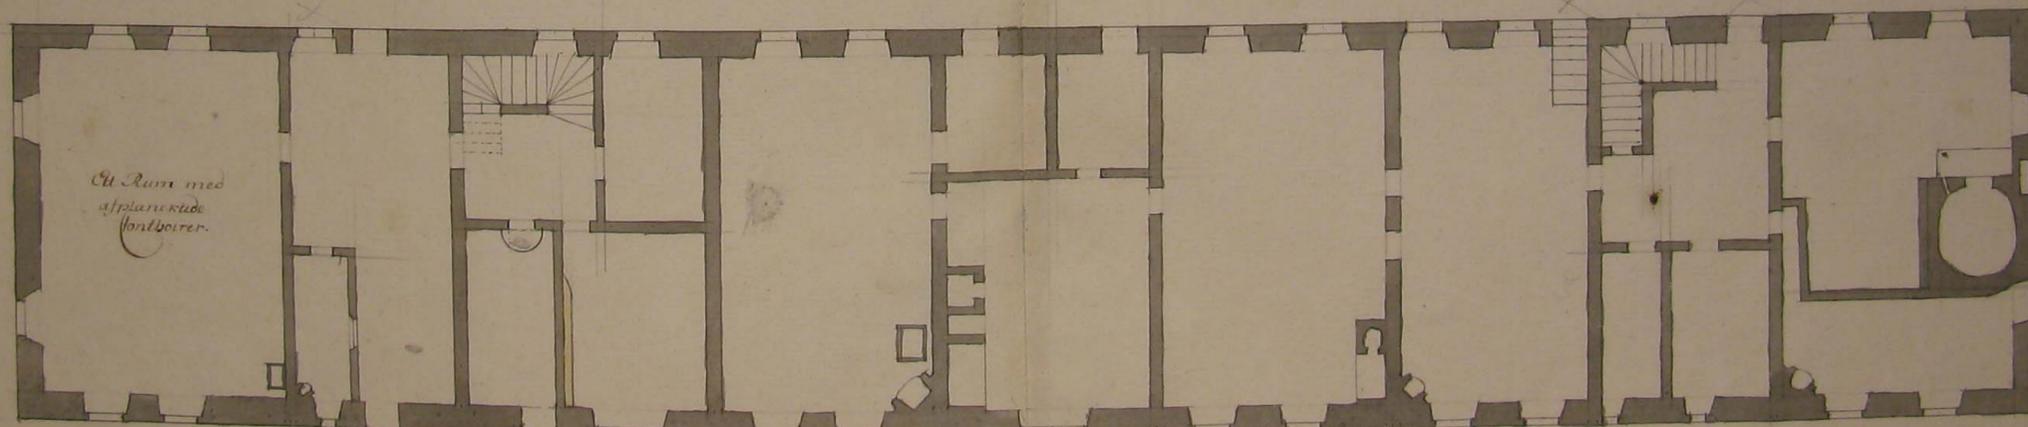


Plan och Prospekt af Barnhuus Kyrckian som hon befans Å 1779.

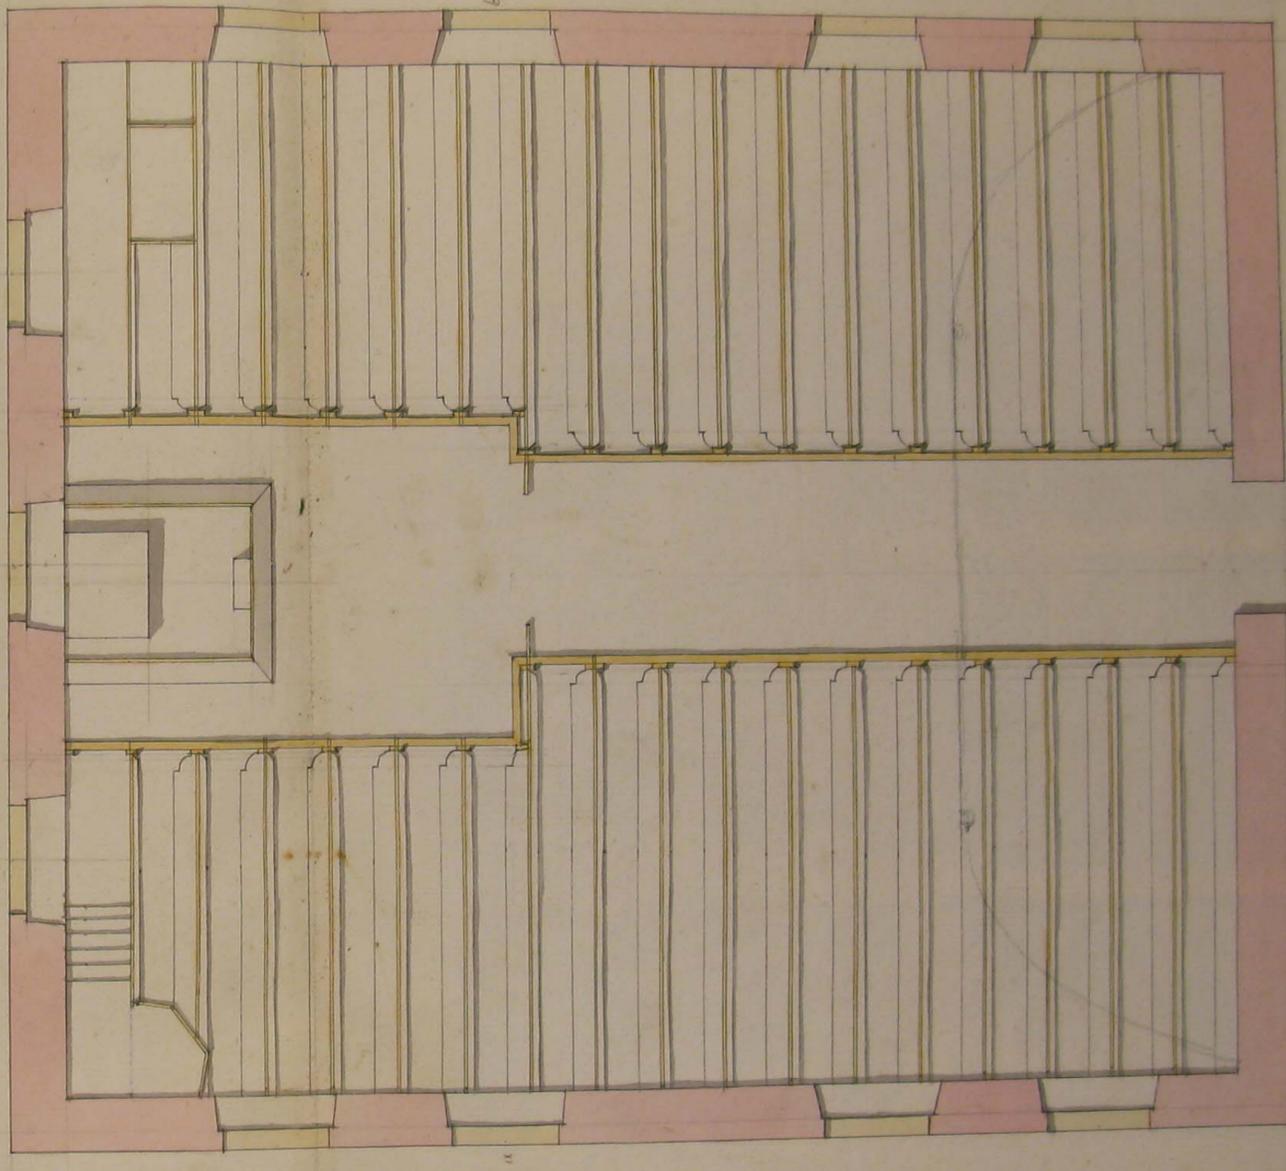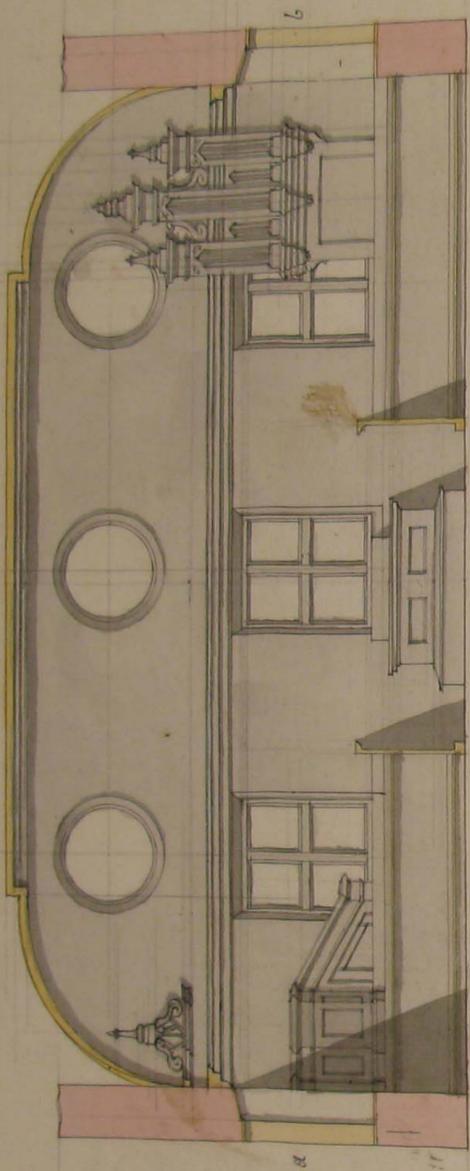

Profil mitt igenom Barnhuset utmätt  
för Reparationen Åbr 1129.



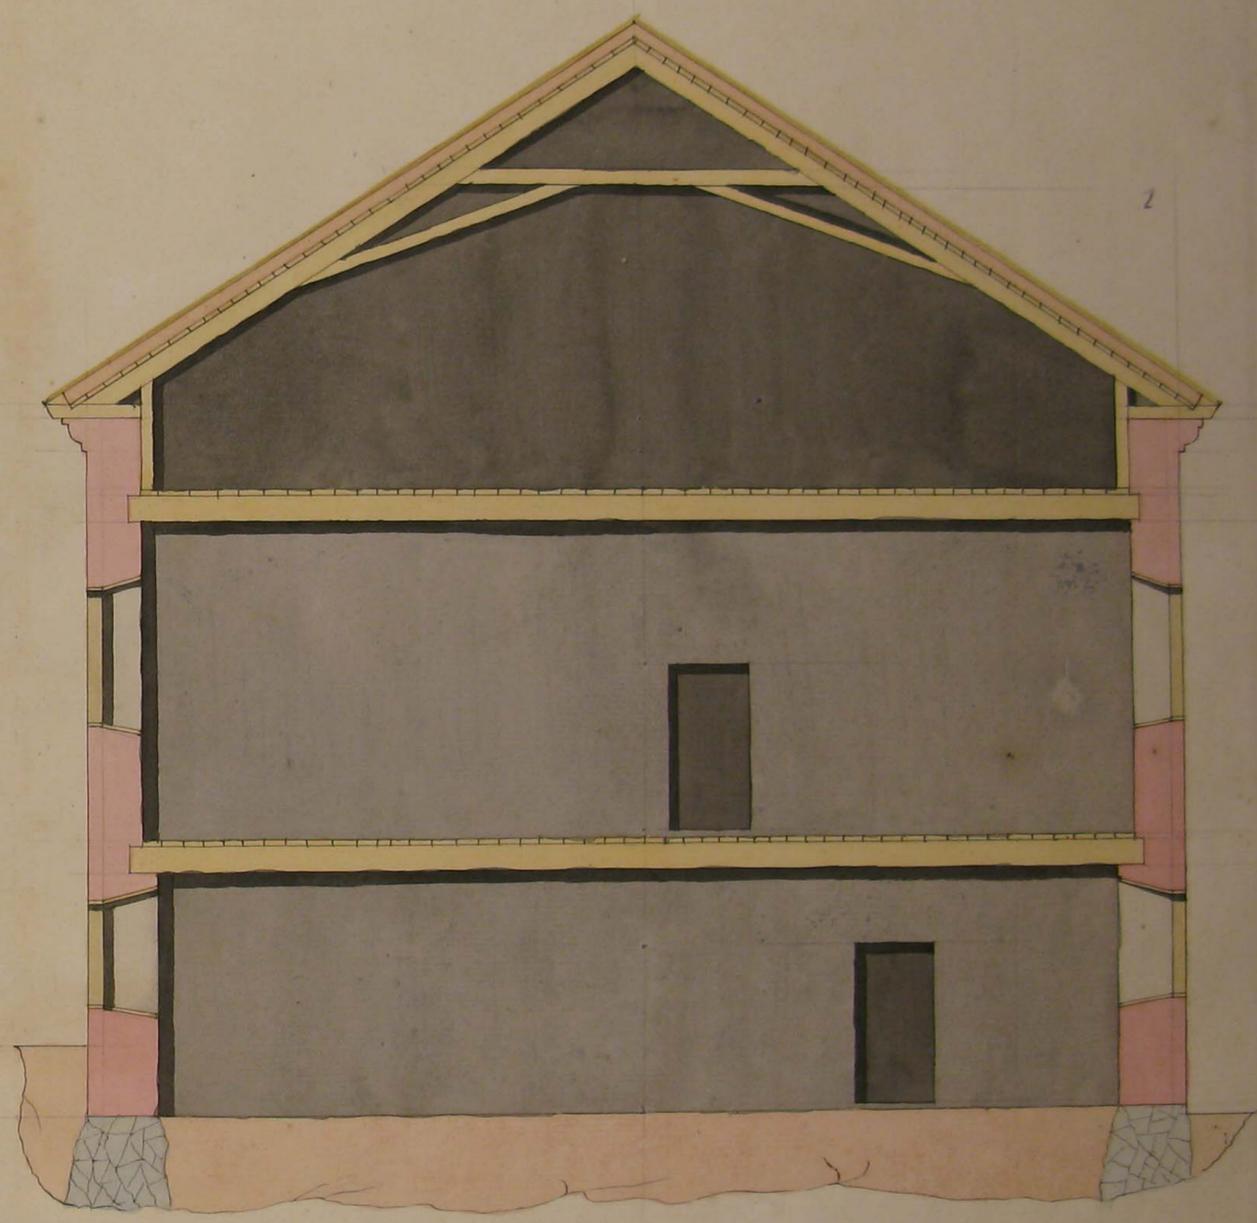


Project till en General Plan öfver alla de till Barnhuset erforderade hus, Rum och Lägenheter.  
Sensittact Åbr 1779.

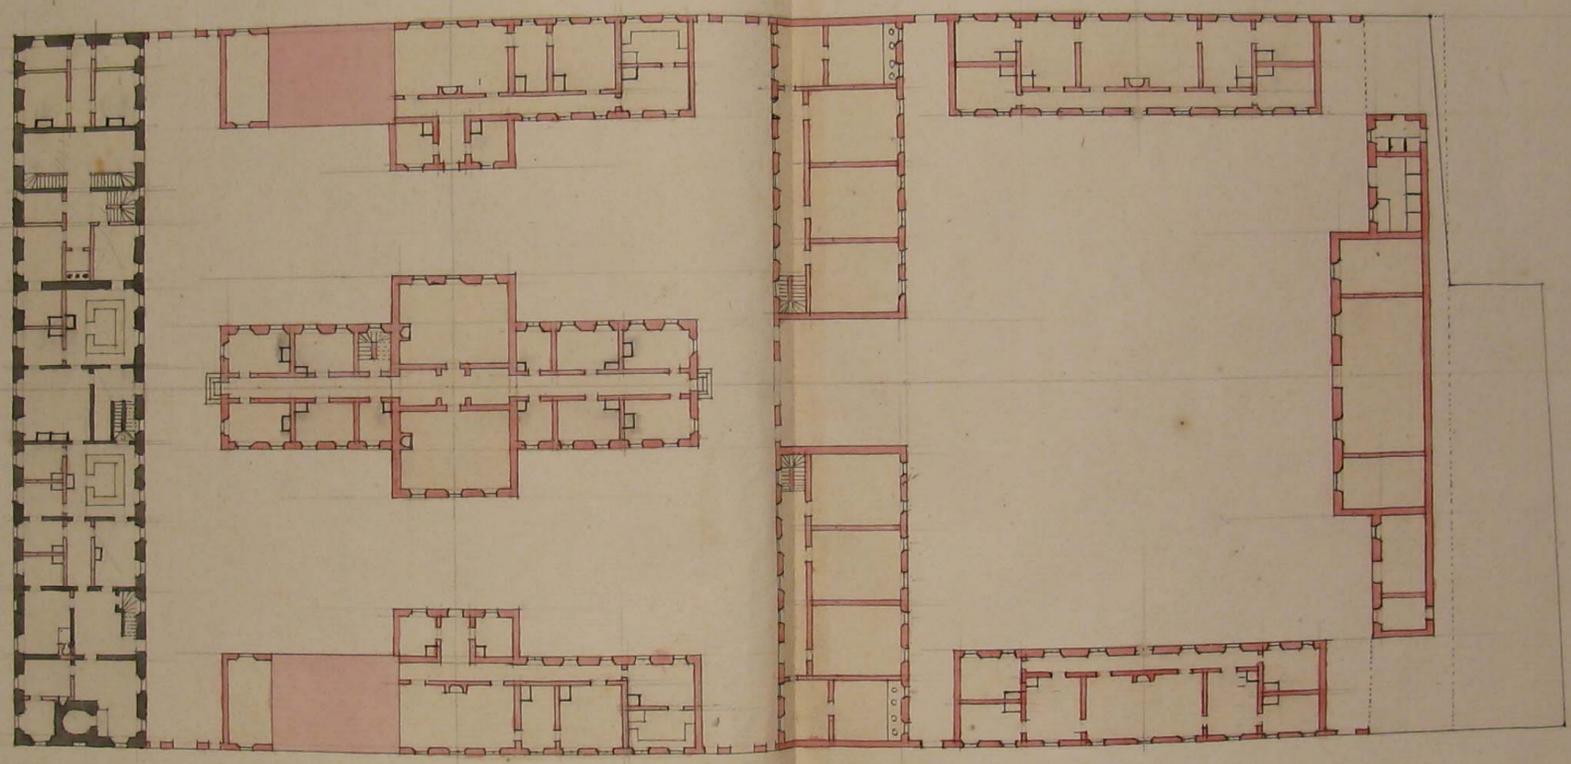






*Faciater hu seregacine Generata Planer.*

Nº 9

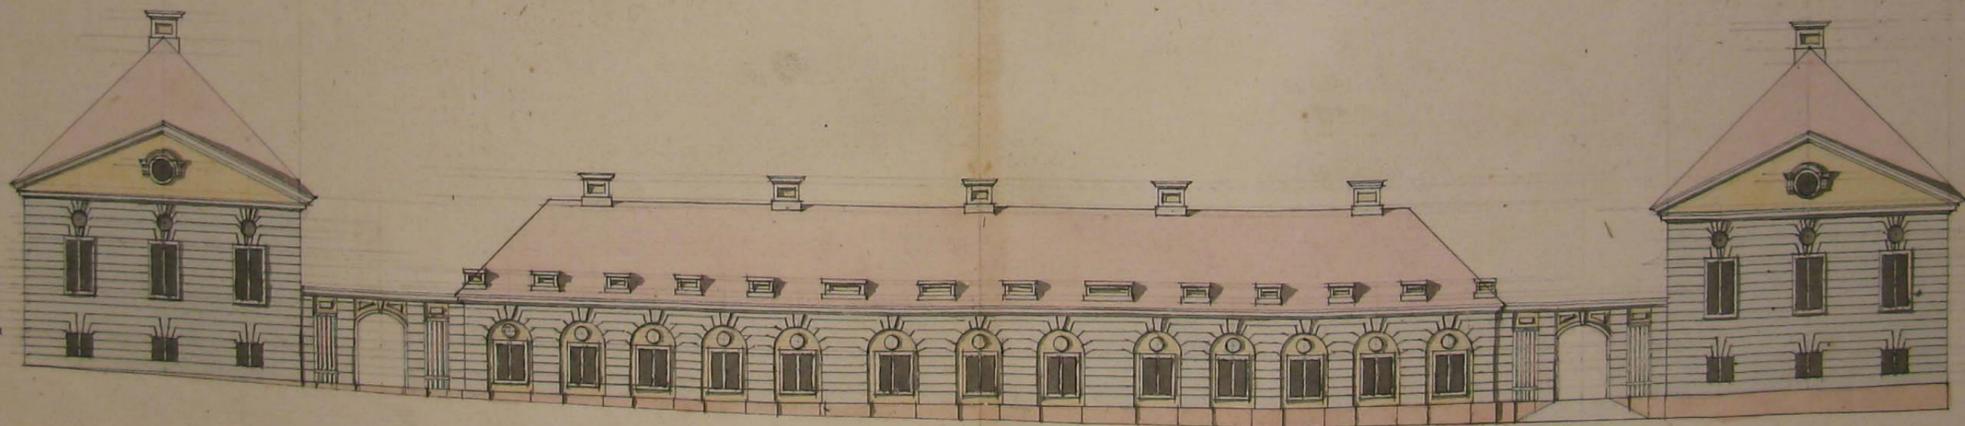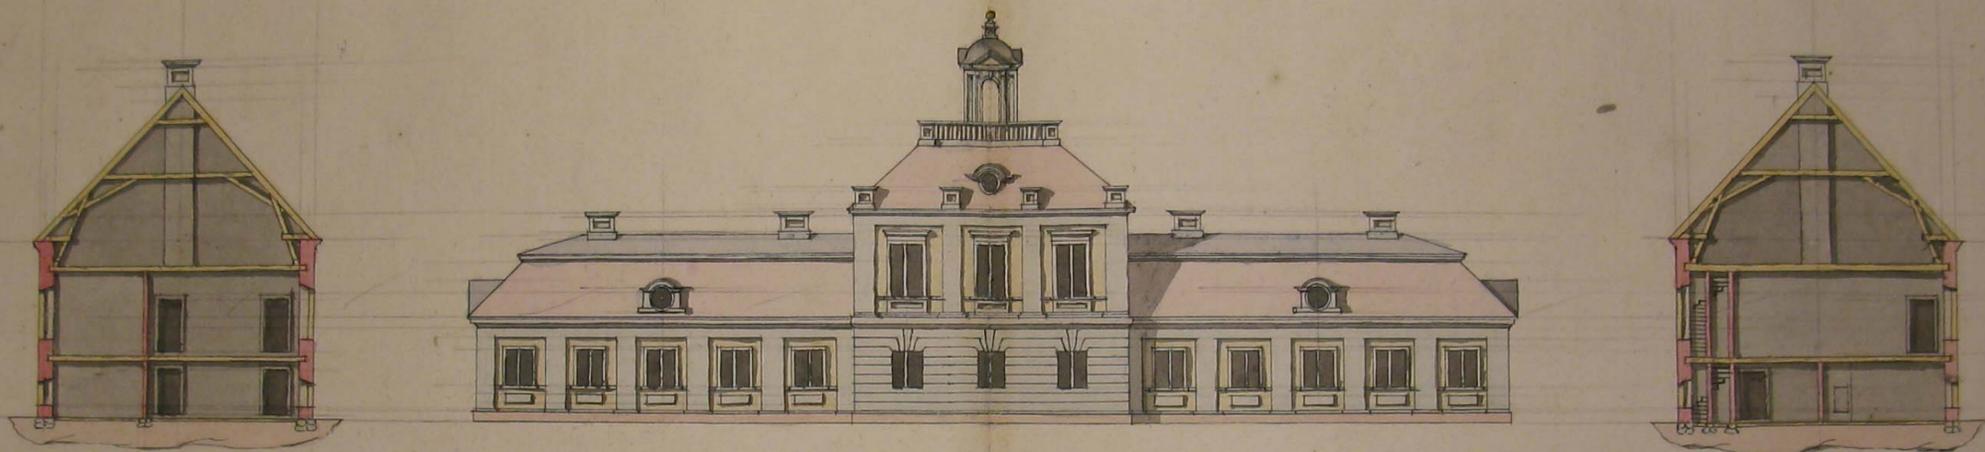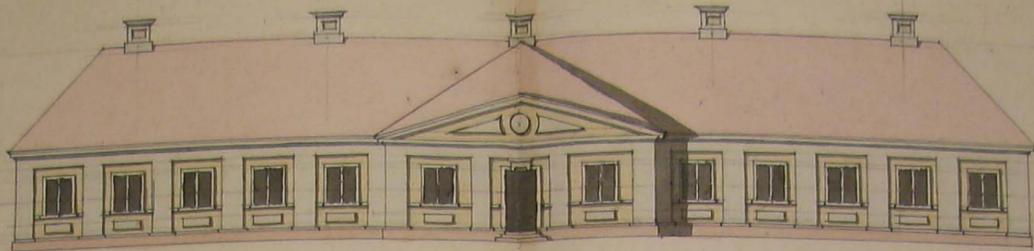

*Faciatare lu feregacine Generala Paner.*

N<sup>o</sup> 9

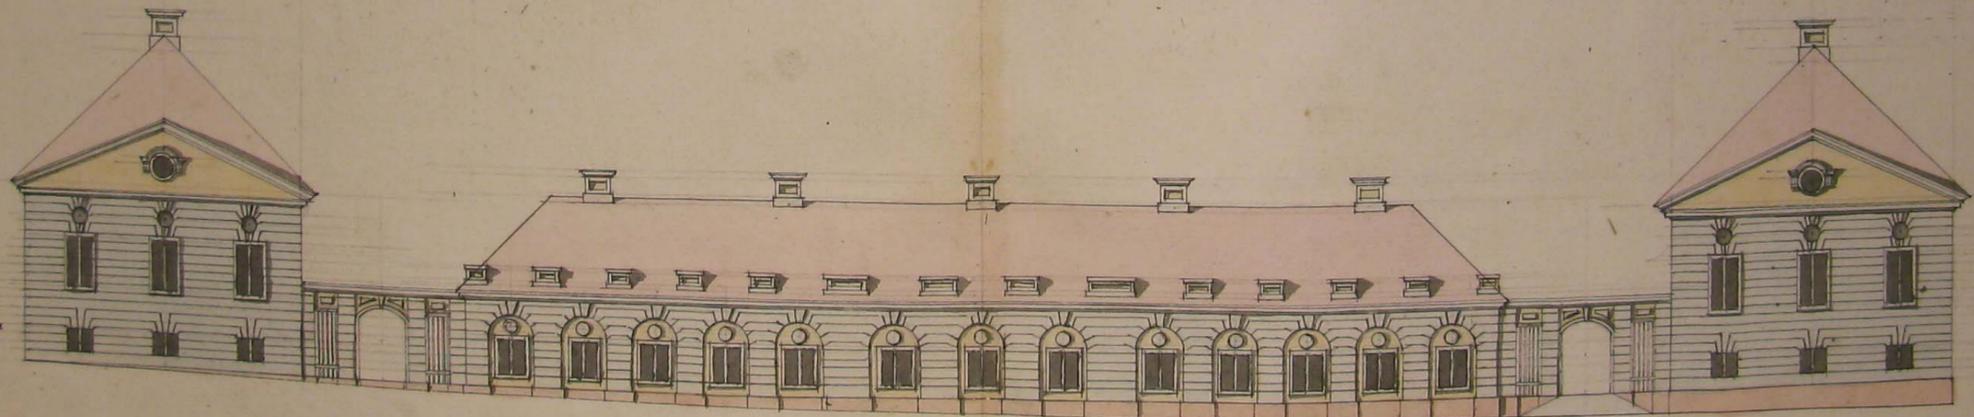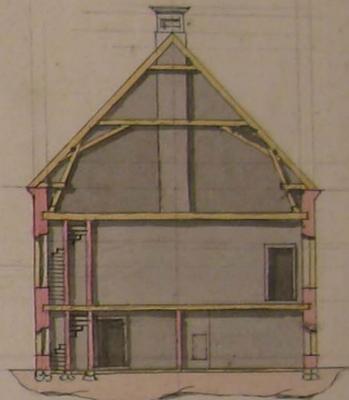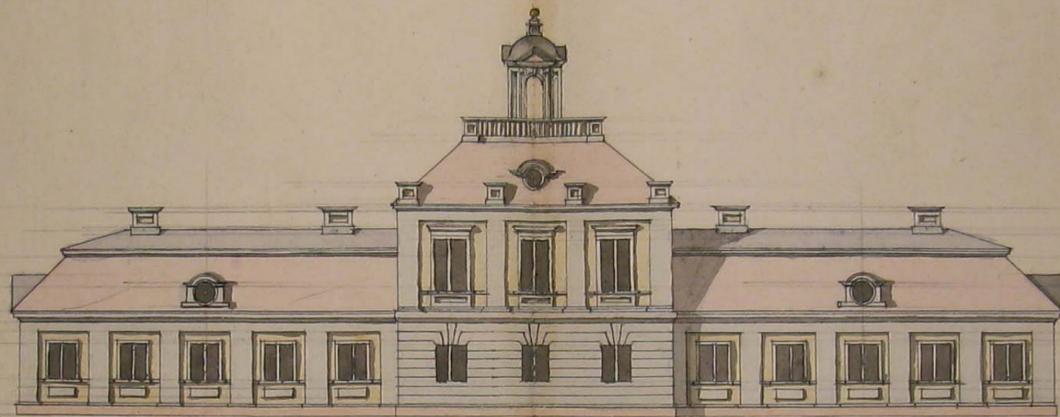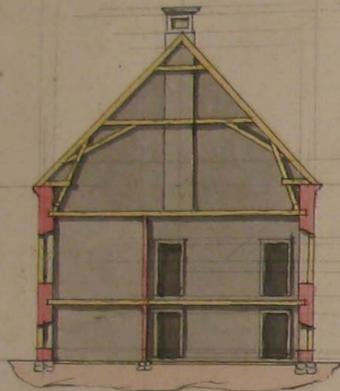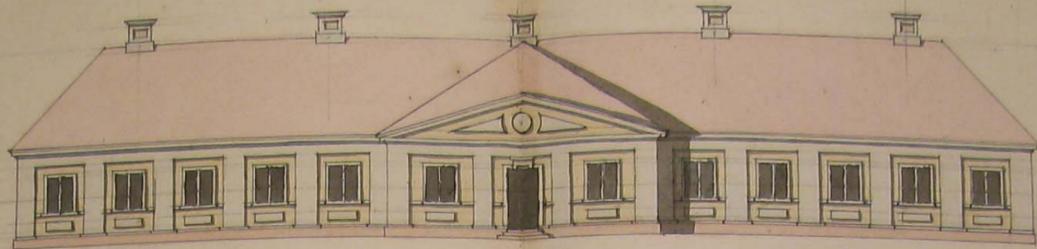

Dessein på hooad sätt tillföra det Nora Barnhuset

till dess dehlning kan förbättras med minsta omkostnad, utan att rufsa de gamla Skrifvningarnas

N<sup>o</sup> 10.


af den föregående General Plan N<sup>o</sup> 1129.

Explication öfver den Öfra Wåningen.

- N<sup>o</sup> 1. Kyrkan förhållrad med 2<sup>de</sup> trappor
- N<sup>o</sup> 2. Barnhuset Bokhållarens kök
- N<sup>o</sup> 3. Bokhållarens skrifvningssammar.
- N<sup>o</sup> 4. Bokhållarens tornstak eller liten stuga.
- N<sup>o</sup> 5. 6. Bokhållarens tvänne kamrar.

- N<sup>o</sup> 7. Flickornas sälls Rum
- N<sup>o</sup> 8. Gäsarnas sälls Rum
- N<sup>o</sup> 9. 10. 2<sup>de</sup> Rum till skolar.

- N<sup>o</sup> 11. Ett litet Suck-Rum
- N<sup>o</sup> 12. Gäsarnas sälls Rum.
- N<sup>o</sup> 13. Ett Suck-Rum.
- N<sup>o</sup> 14. Ett Rum för någon af Barnhusets Betjänter.
- N<sup>o</sup> 15. 16. 17. Tre bequäma Rum till äfjällige invåningar.

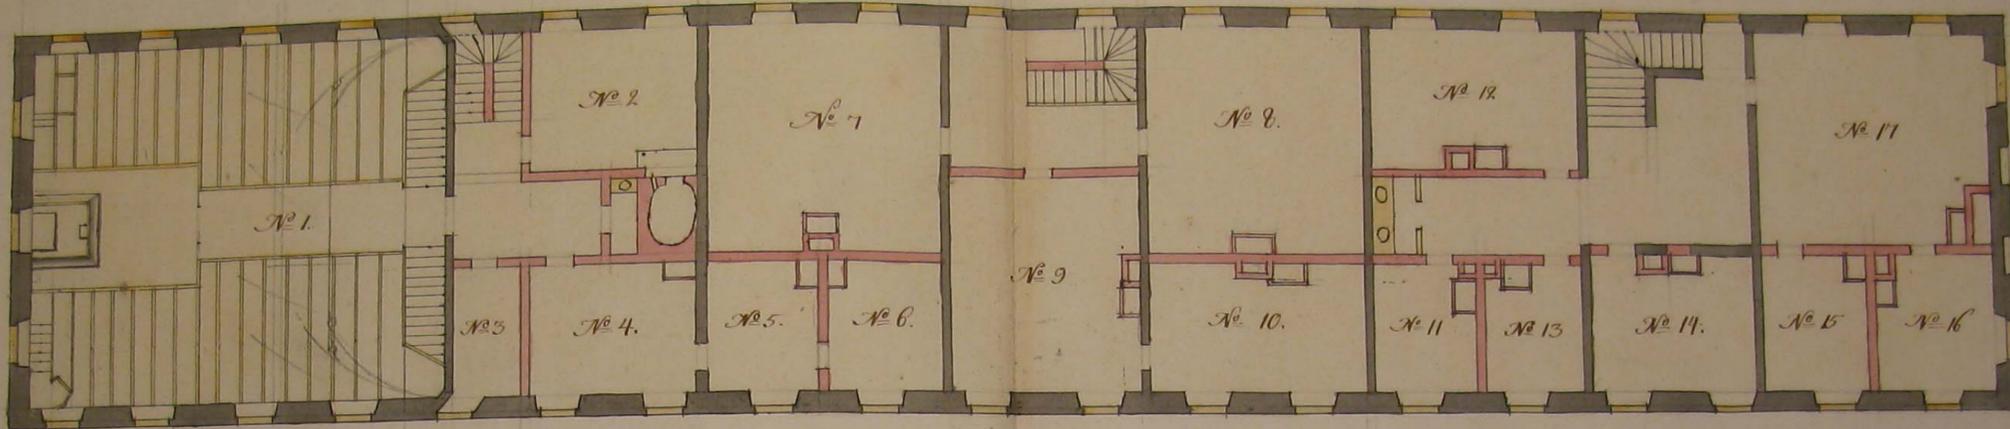


Explication öfver den Andra Wåningen.


- N<sup>o</sup> 1, 2, 3, 4. äro Sonthouers
- N<sup>o</sup> 5. Nora Suthugan
- N<sup>o</sup> 6, 7, 8. Rum för skaffaren eller andra betjänter
- N<sup>o</sup> 9. Informatorens Rum.
- N<sup>o</sup> 10. Gäsarnas spis-Rum

- N<sup>o</sup> 11. Informatorens Rum
- N<sup>o</sup> 12. Köket
- N<sup>o</sup> 13. Flickornas Spis-Rum.
- N<sup>o</sup> 14. Kokerskans Rum.
- N<sup>o</sup> 15. 16. äro Söremadrens Rum.



- N<sup>o</sup> 17. Suck- och sömme-Rum
- N<sup>o</sup> 18. Suckrum
- N<sup>o</sup> 19. Ett Svitthuis
- N<sup>o</sup> 20. 21. Rum för Tigorne
- N<sup>o</sup> 22. Bagarestuga.

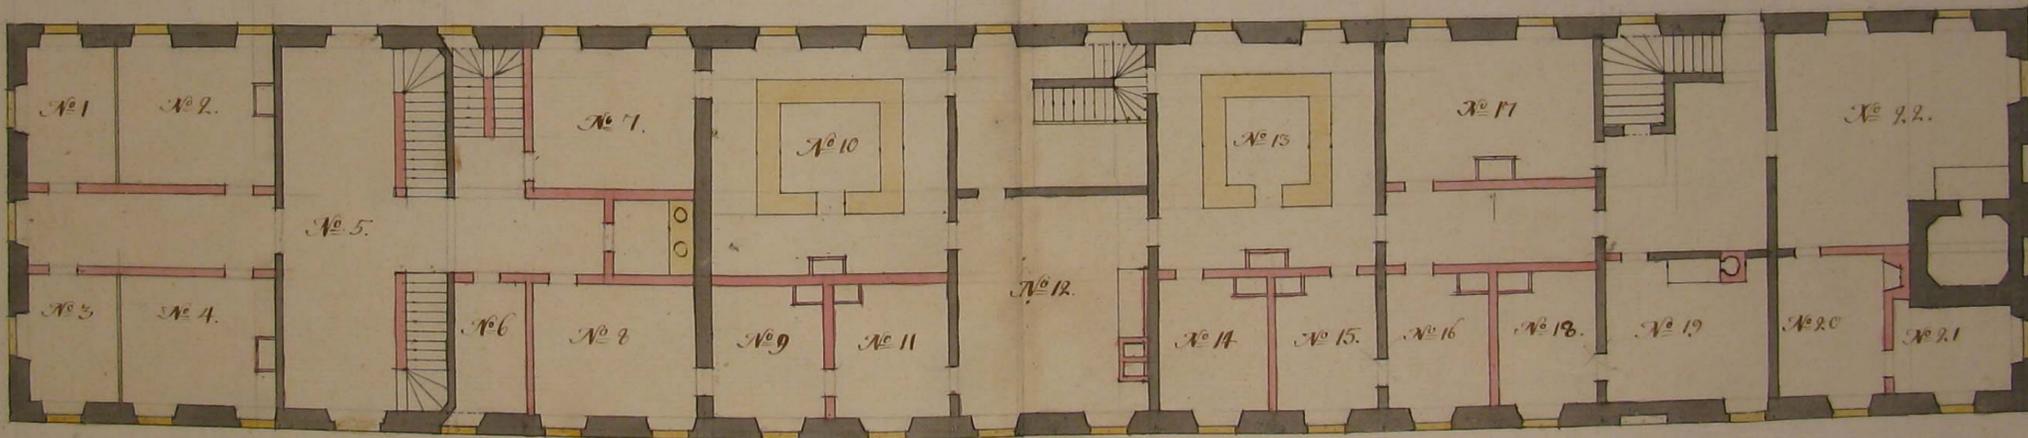

Faciat af Sjöwa Barnhuset. Projecterad till 2<sup>de</sup> Wåningan.

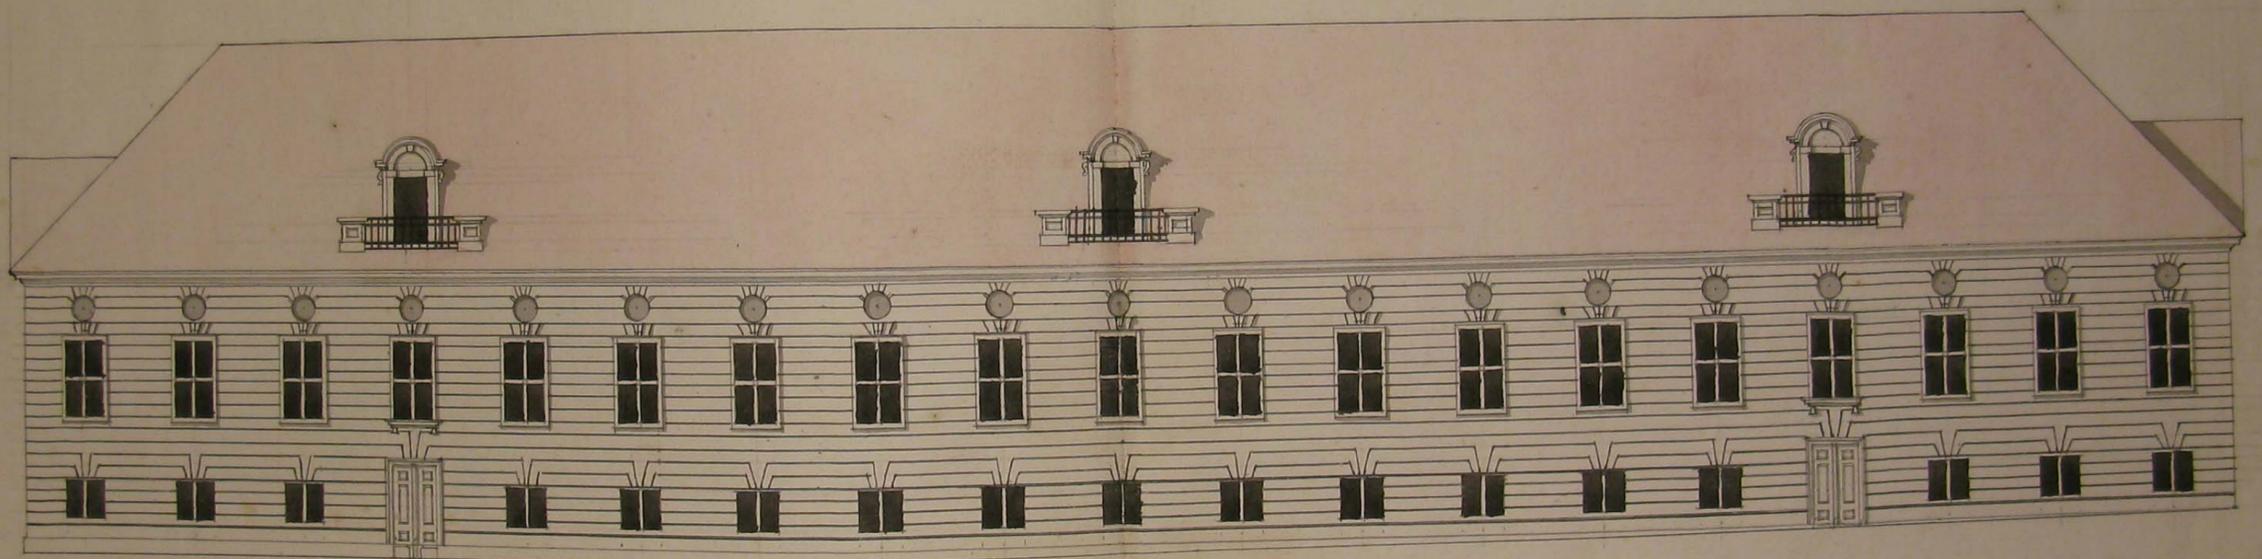

Grundriktning och Faciat af Barnhusets  
Planen kommer att anläggas här  
Projecterade Hall och Vacköar som efter generala  
uti Gården.


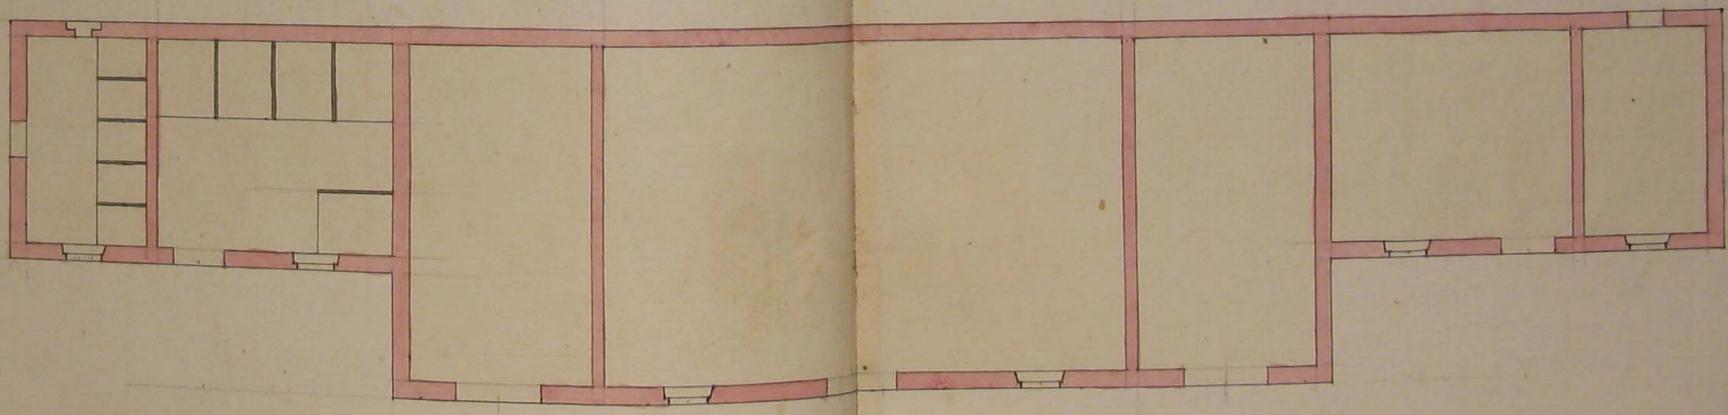
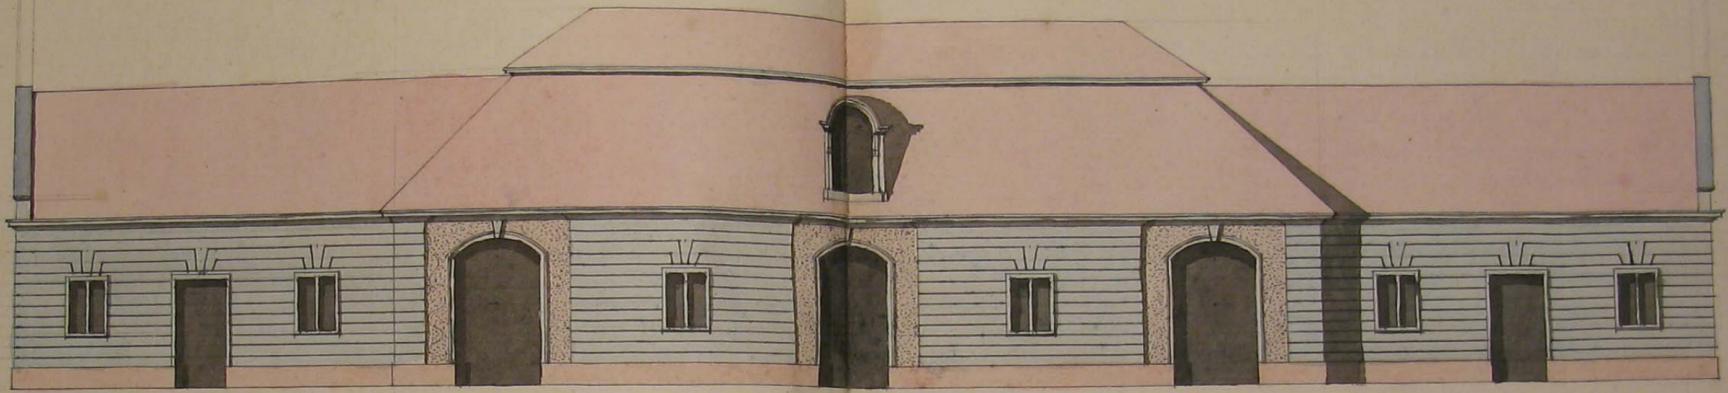







Planer af Særa Barnhuset som under påstaaende Reparation sedan den Særa Despinen blef hultken med en ny Væring tilløstes.


N<sup>o</sup> II.

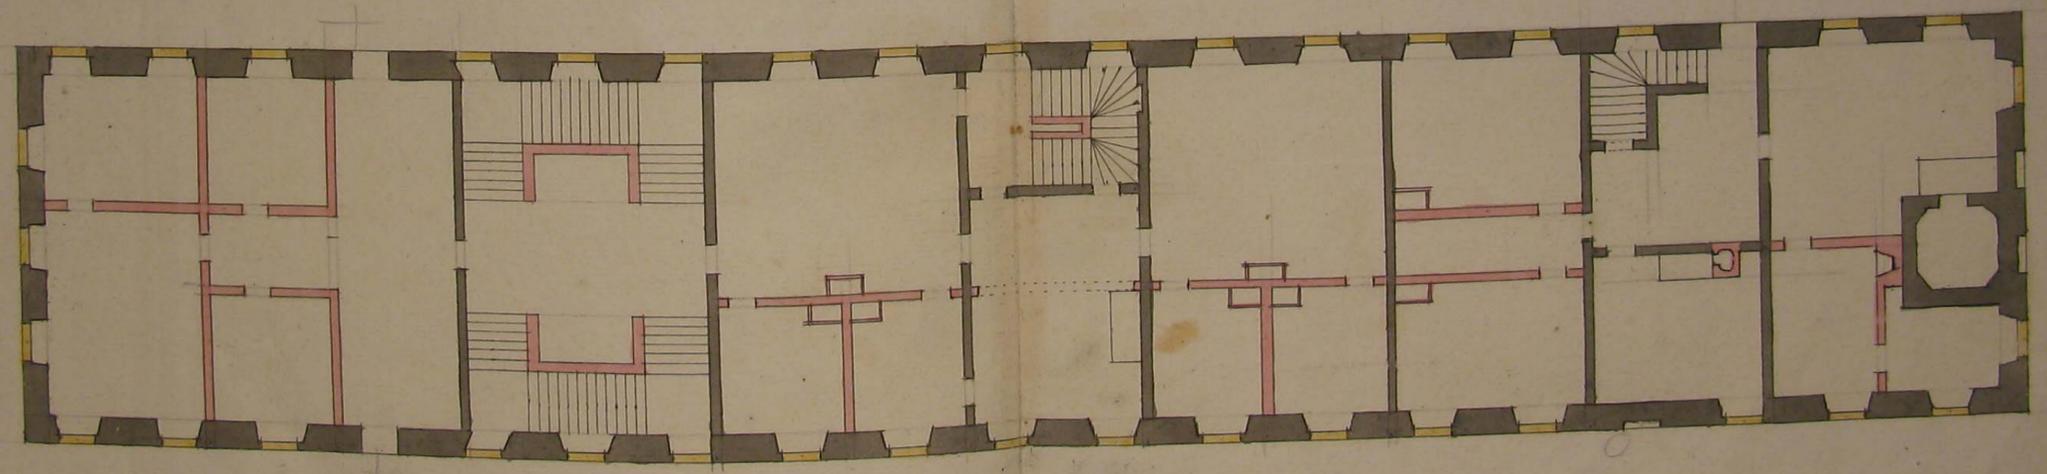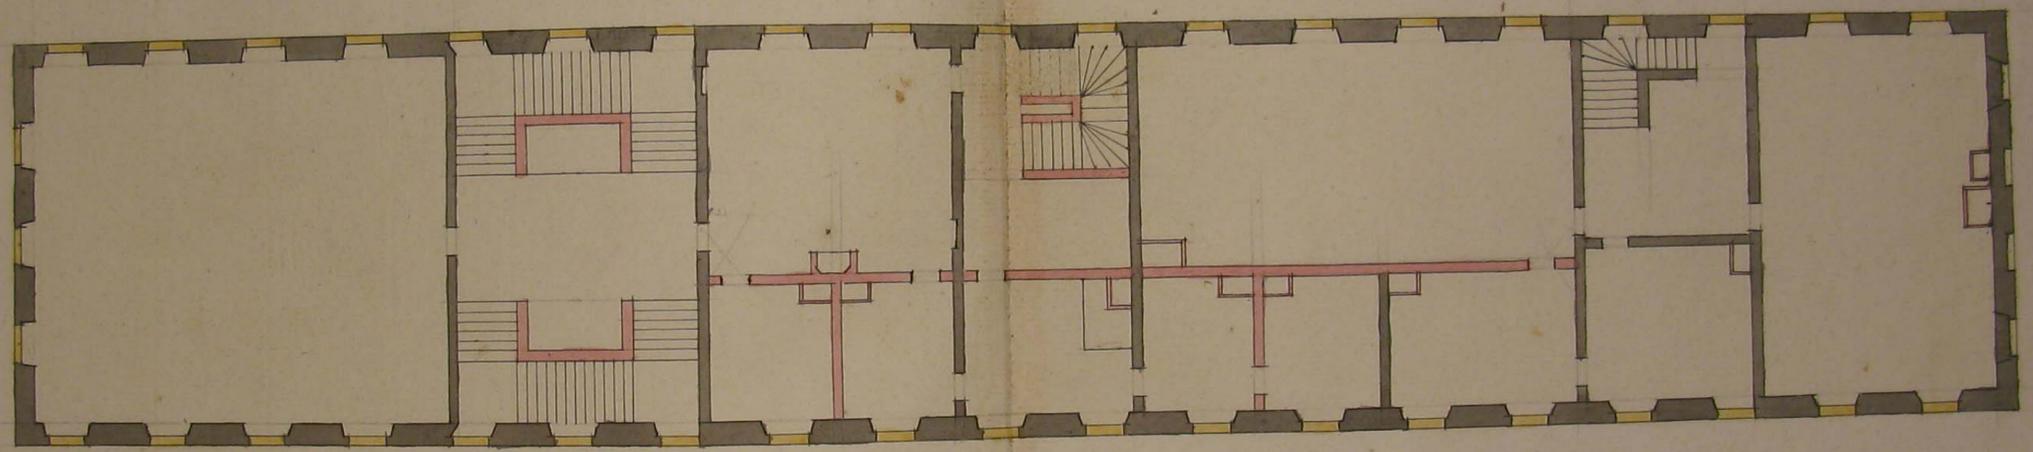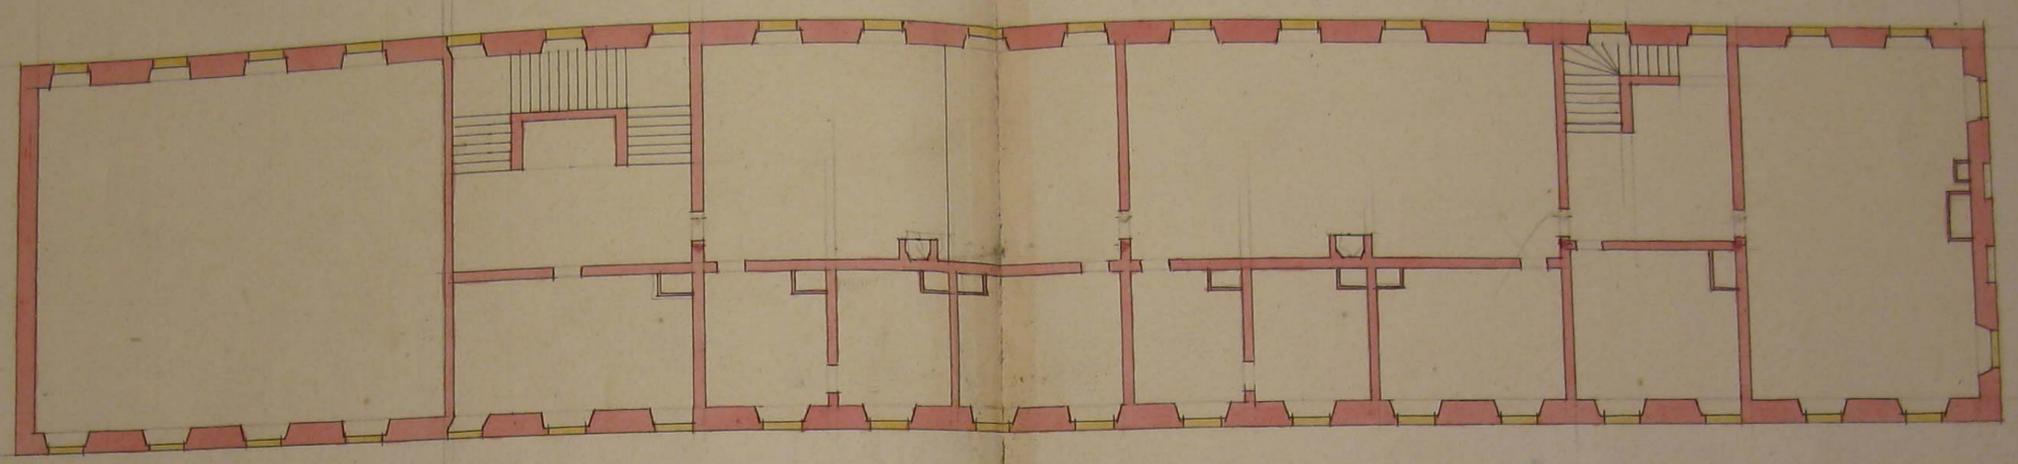


Faciat af foregæende Planer af Barnhuset med trene Wåhninger.

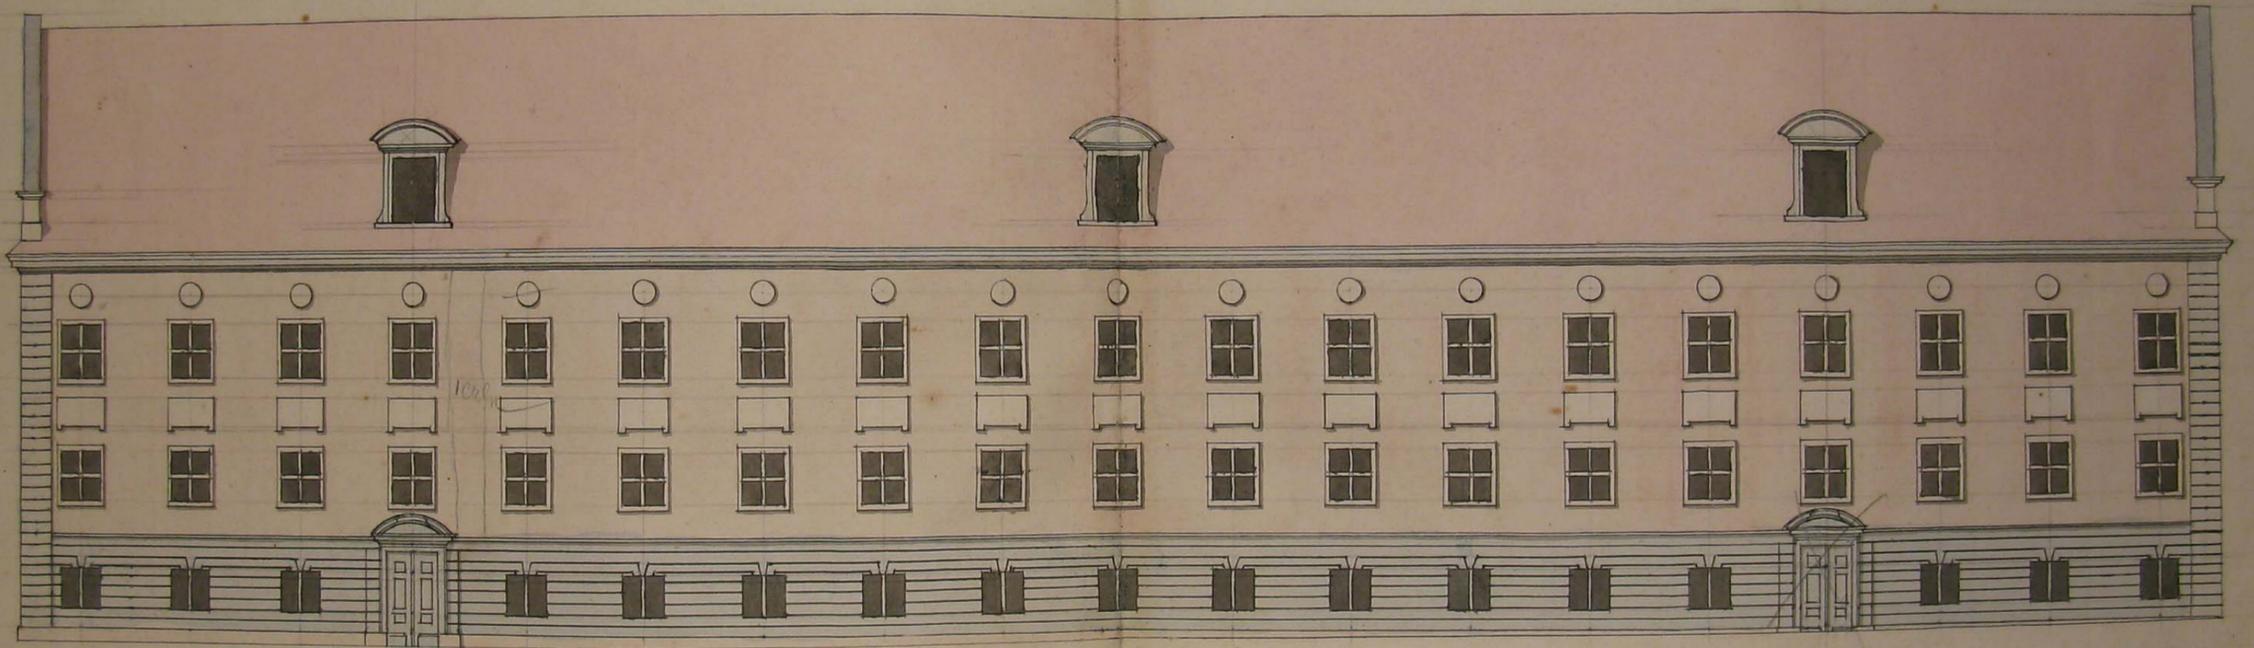


Planer af Barnhusets Inddeling afmalt Ahr 1746 uti April Månad.

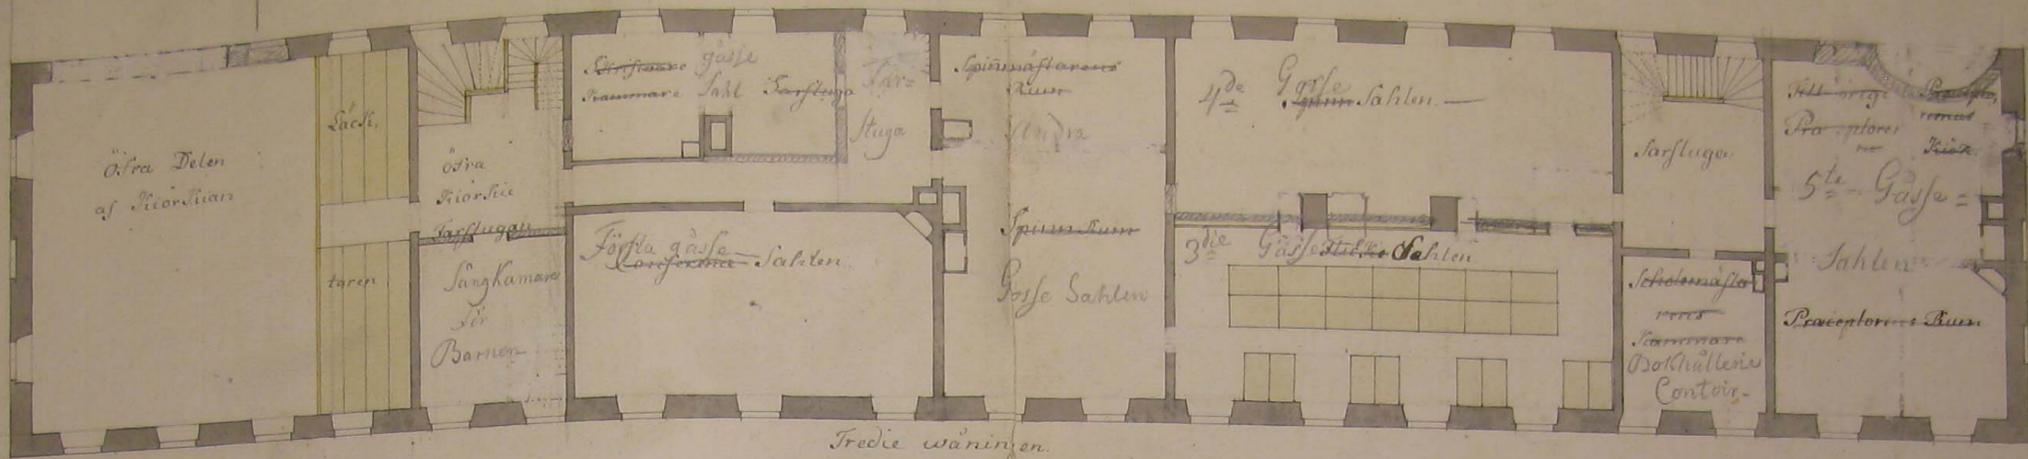


Första wänningen.

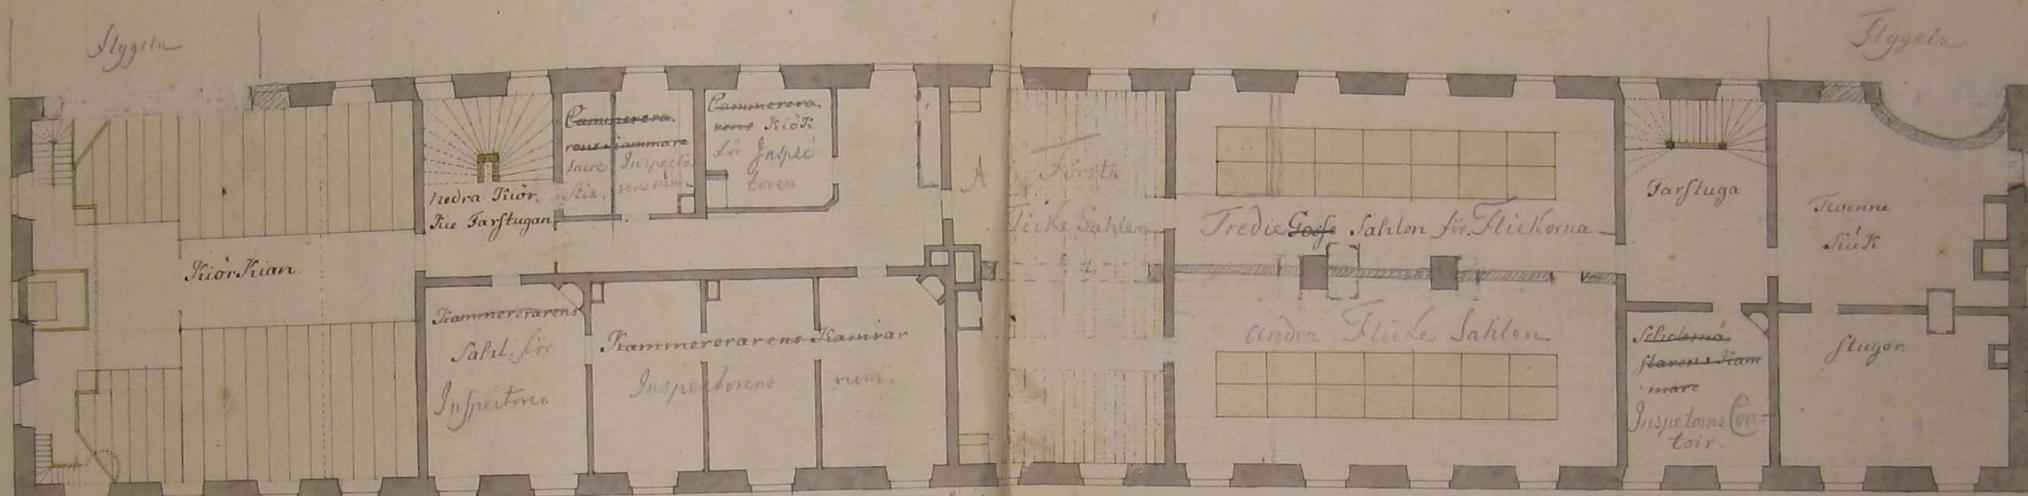


Andra wänningen.

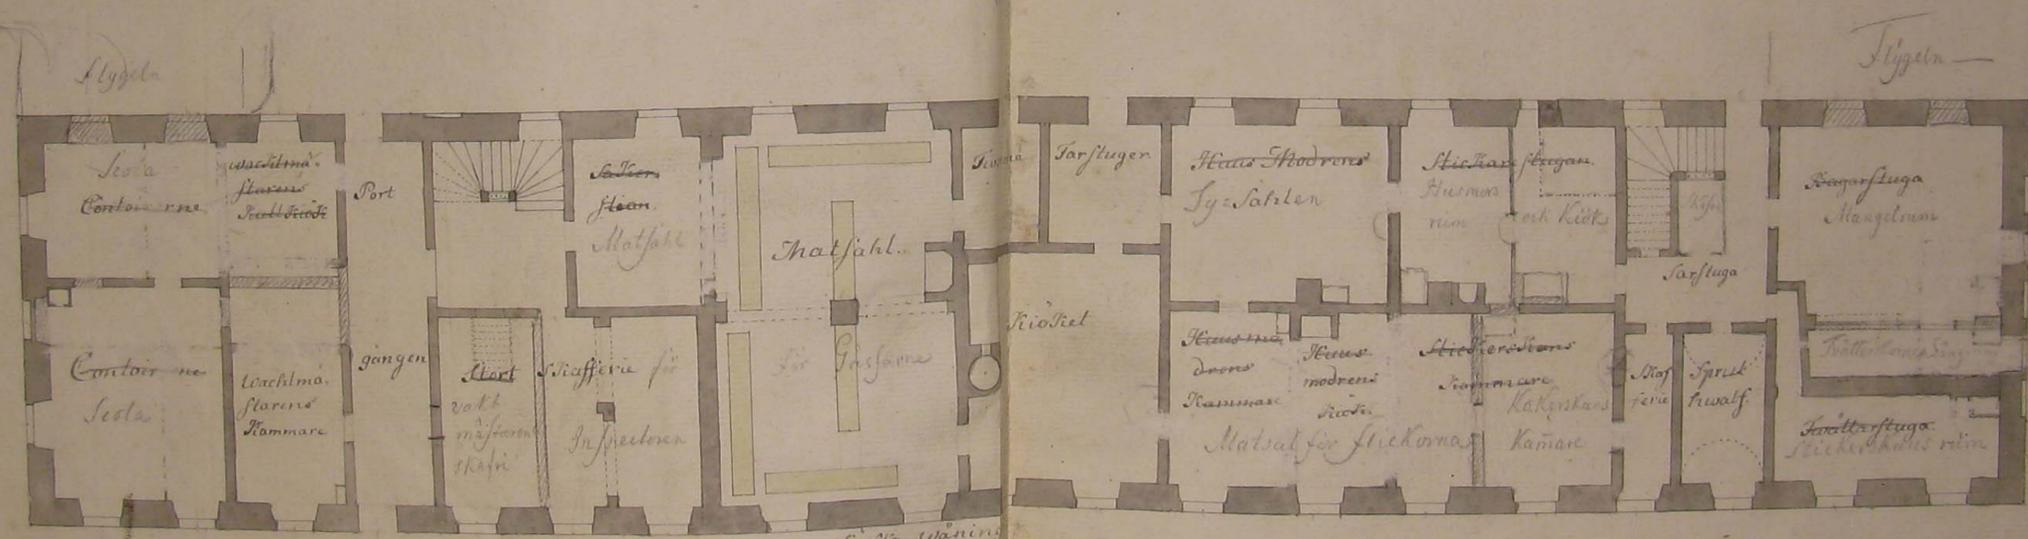

Tredje wänningen.

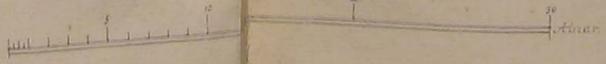

J. C. Barberg

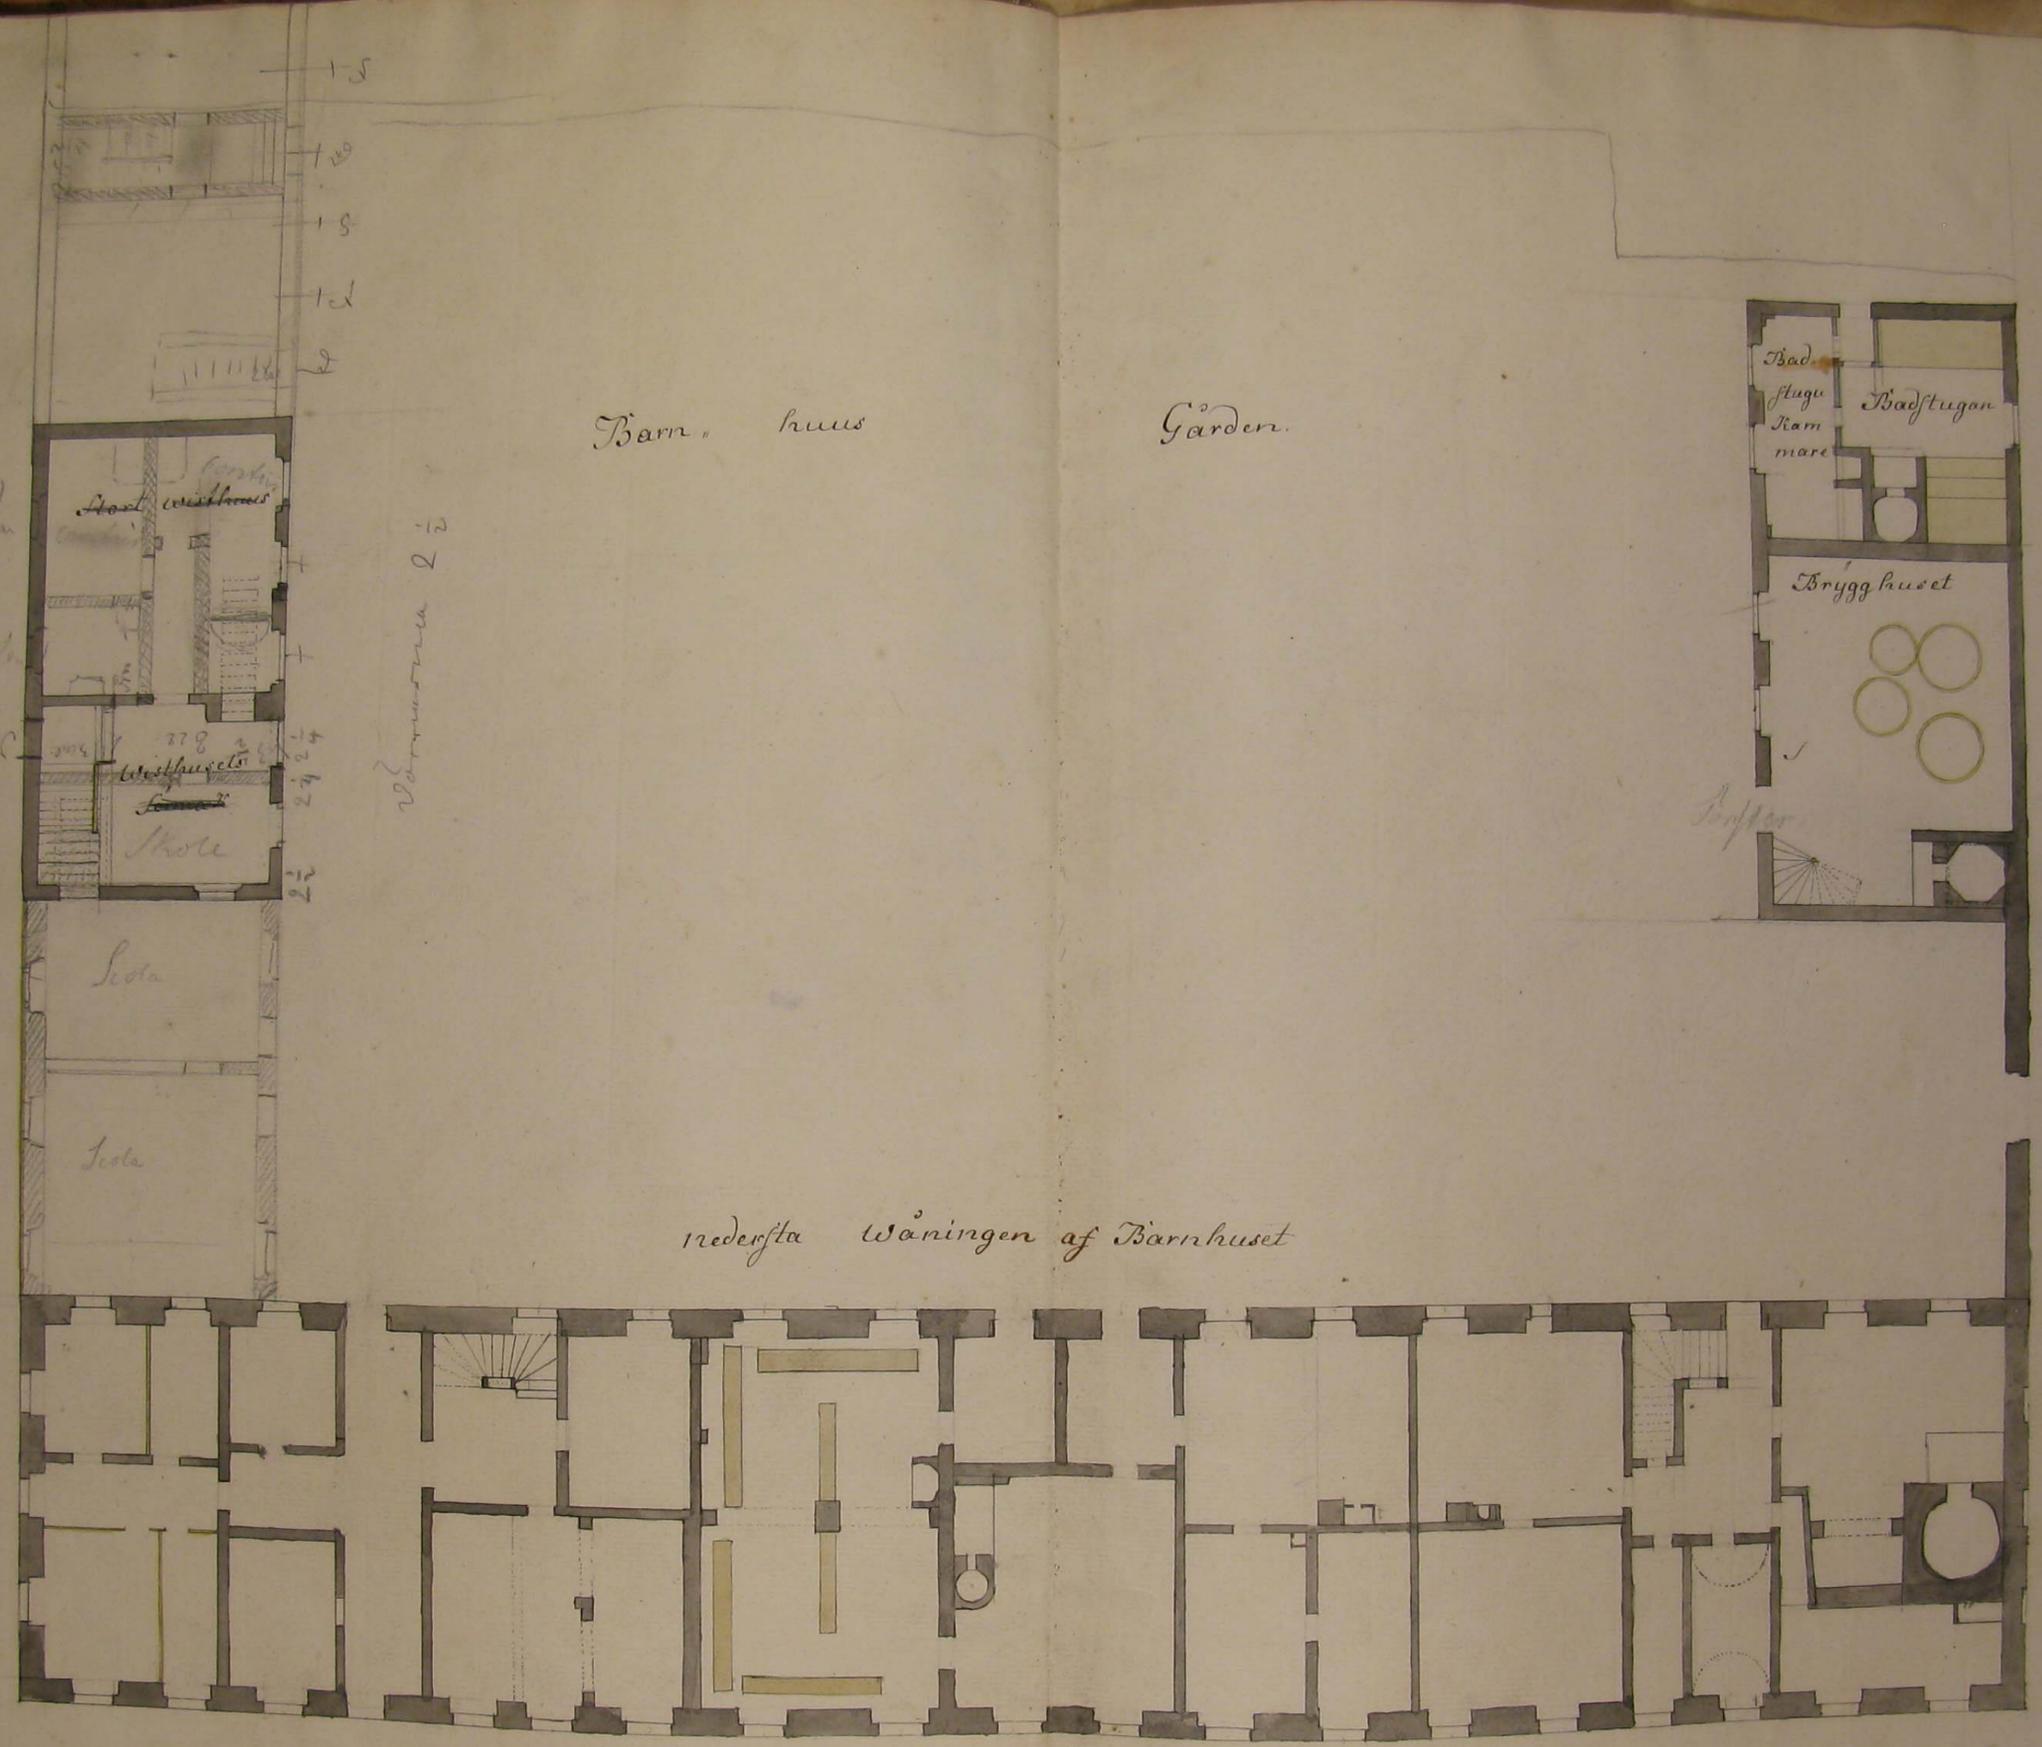

Barnhuset

Gården

Badstuga  
Badstuga  
Badstuga

Bryggkuset

Sto

Sto

Sto

Sida

Sida

nedersta Wåningen af Barnhuset

904  
903  
902

