
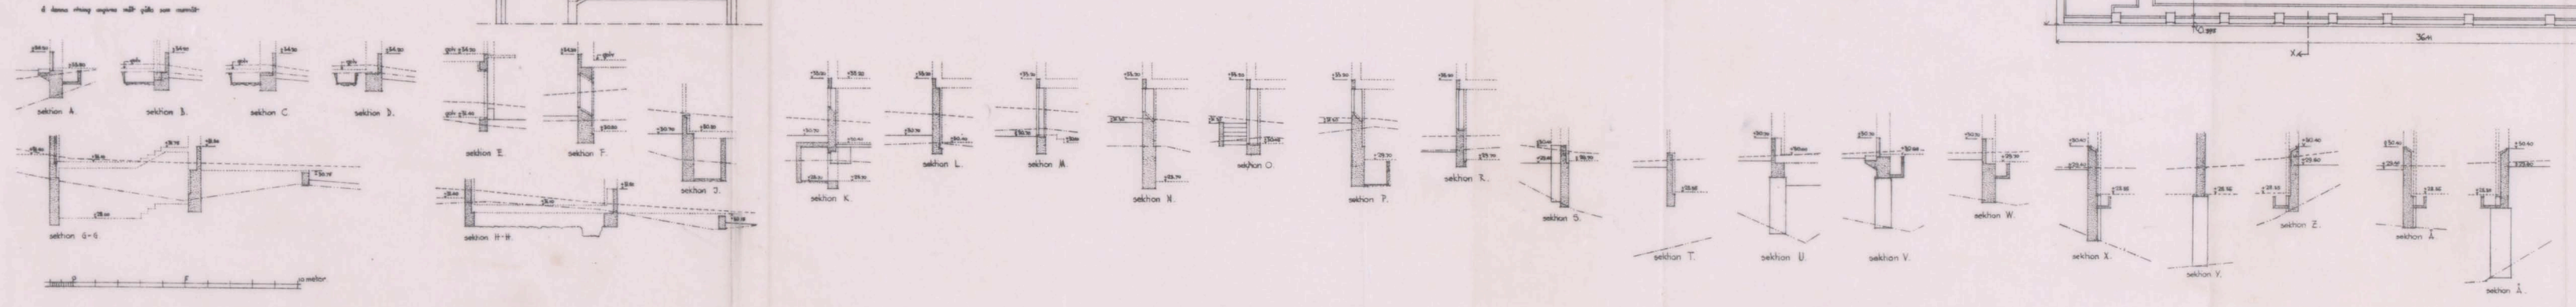
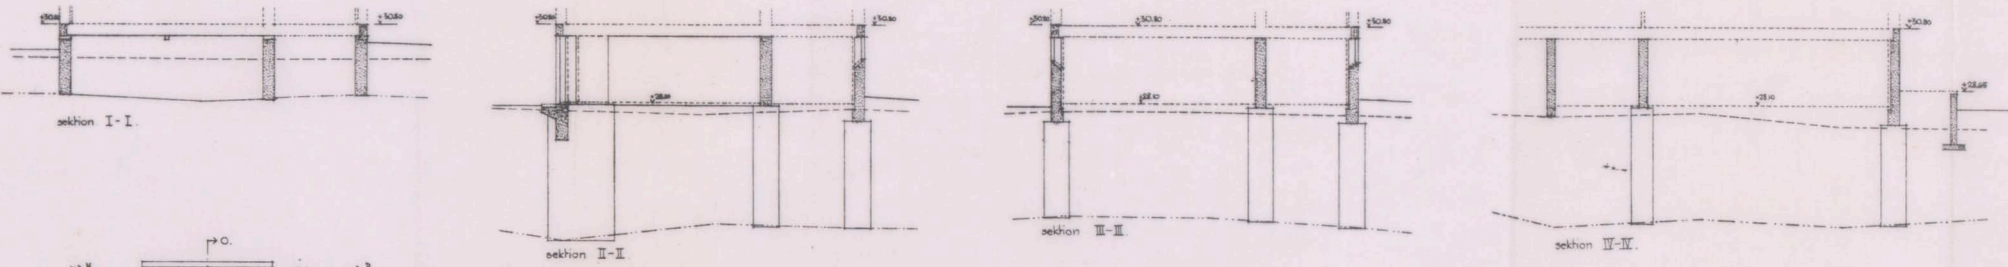


nr 78 Band
1935.

DÄLIG
FÖRLAGA

Likheten med den fastställda
vinnningen bestyckes 6841
Stadshuset den 6 nov 1935
Sigmund Kletholm

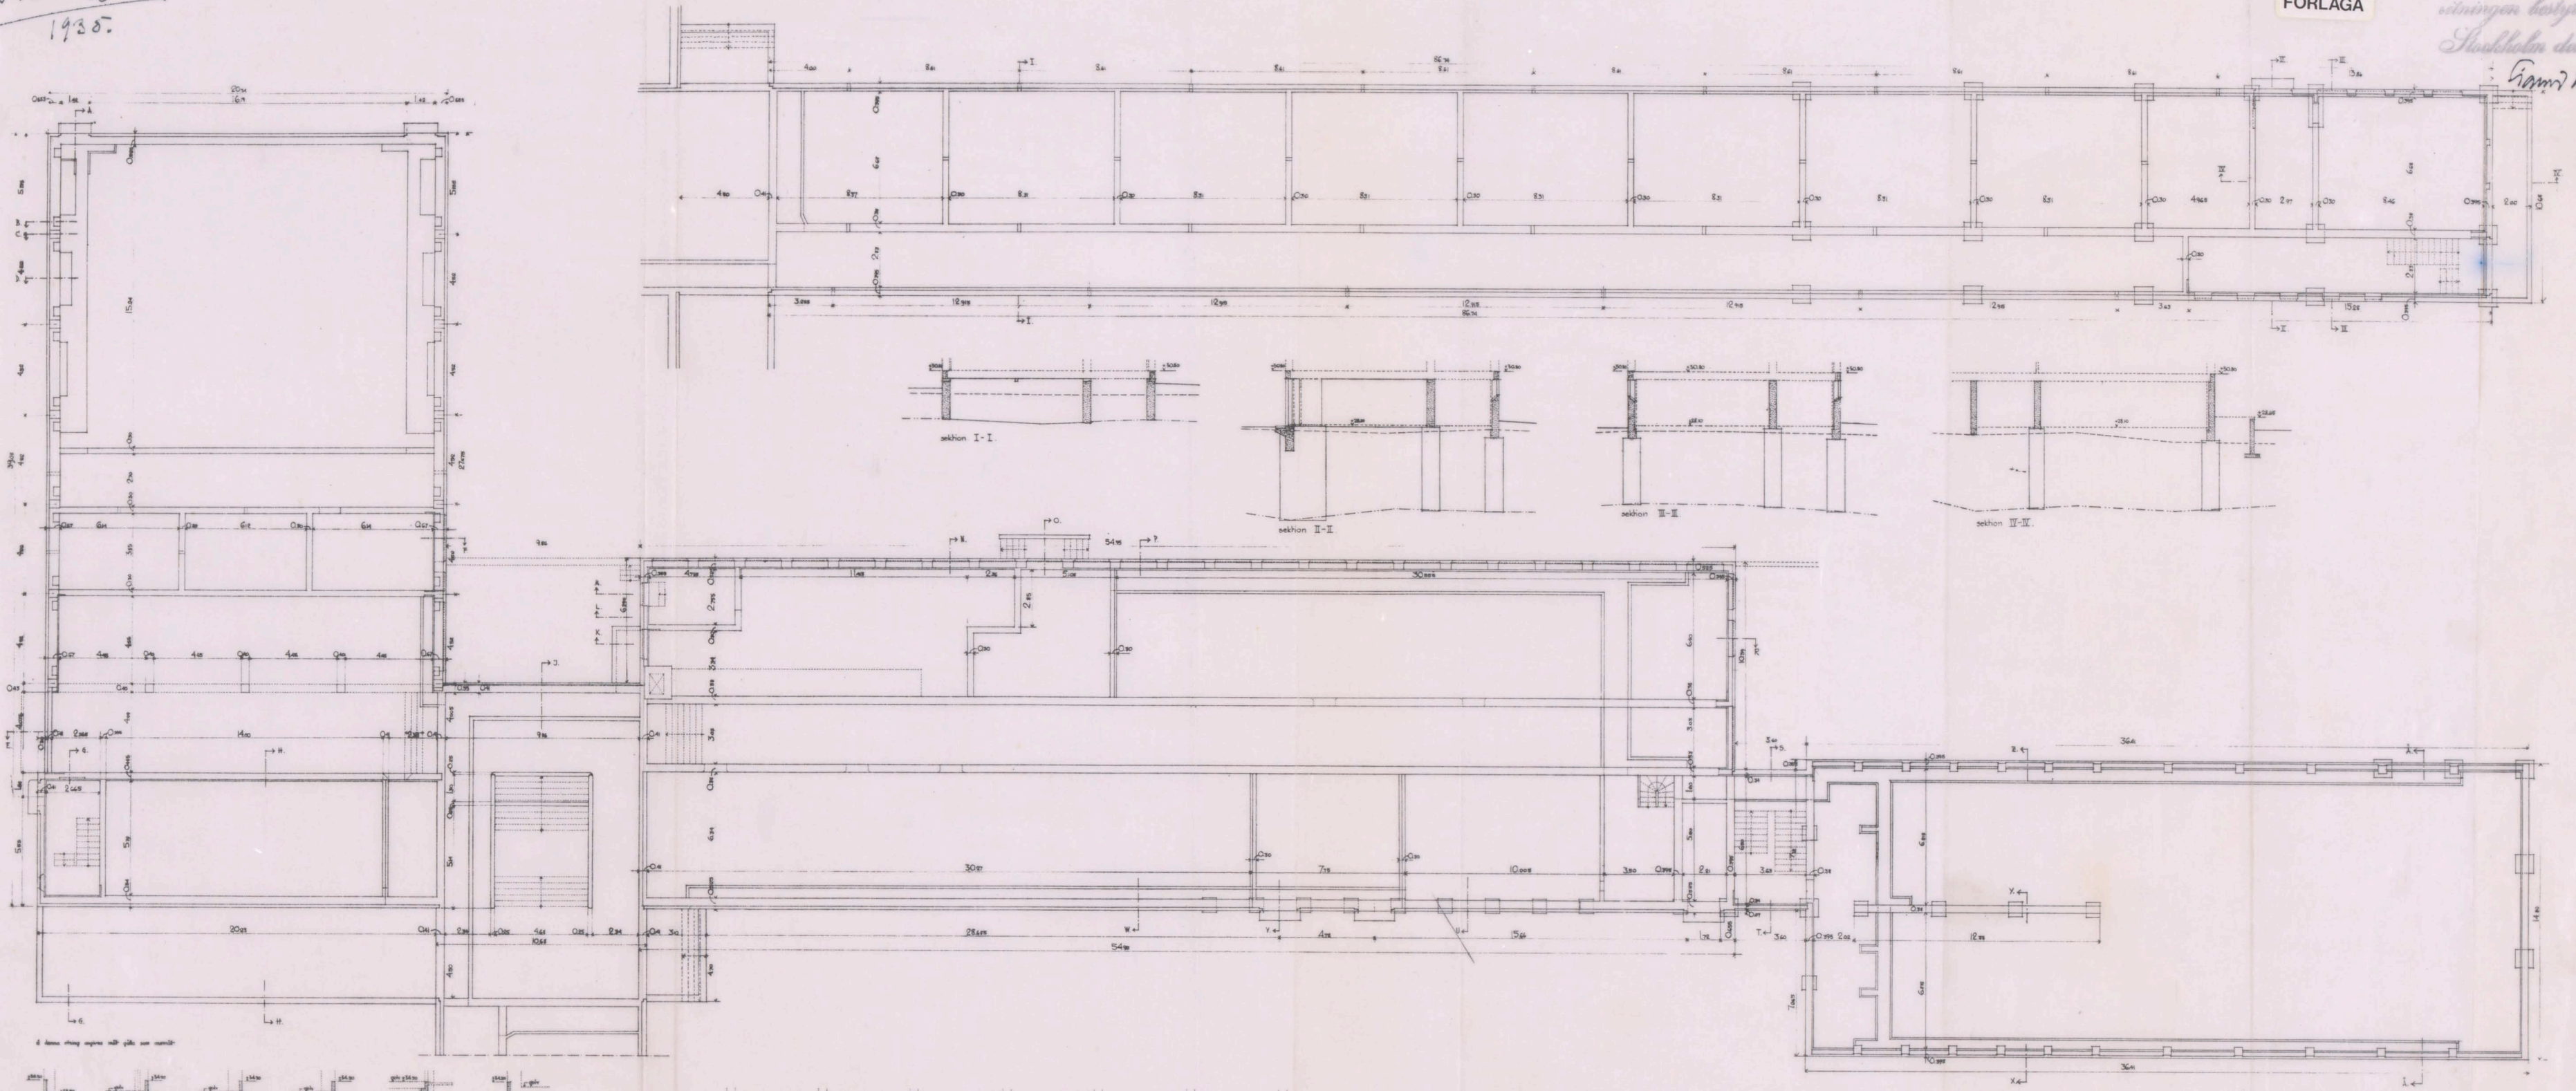

Beteckningar:
markörer nyanvända markörer
beräkningar

kompletterad 4.20 maj 1935
d 28 maj 1935

Kör-Straat-Mossen nr 3
BROMMÄROVERKET
grund- och sockerriktning
ritning nr. 3 den 1/4 1935

Paul Hedqvist

Kunsttjänst
Lapin 1935

A151580