


Kr 98 Broud
1935.

DÄLIG
FÖRLAGA

Lehsten med den fastställda
ritningen best. nr. 6844
Skadholten den 6 nov. 1935
Kaarikentura

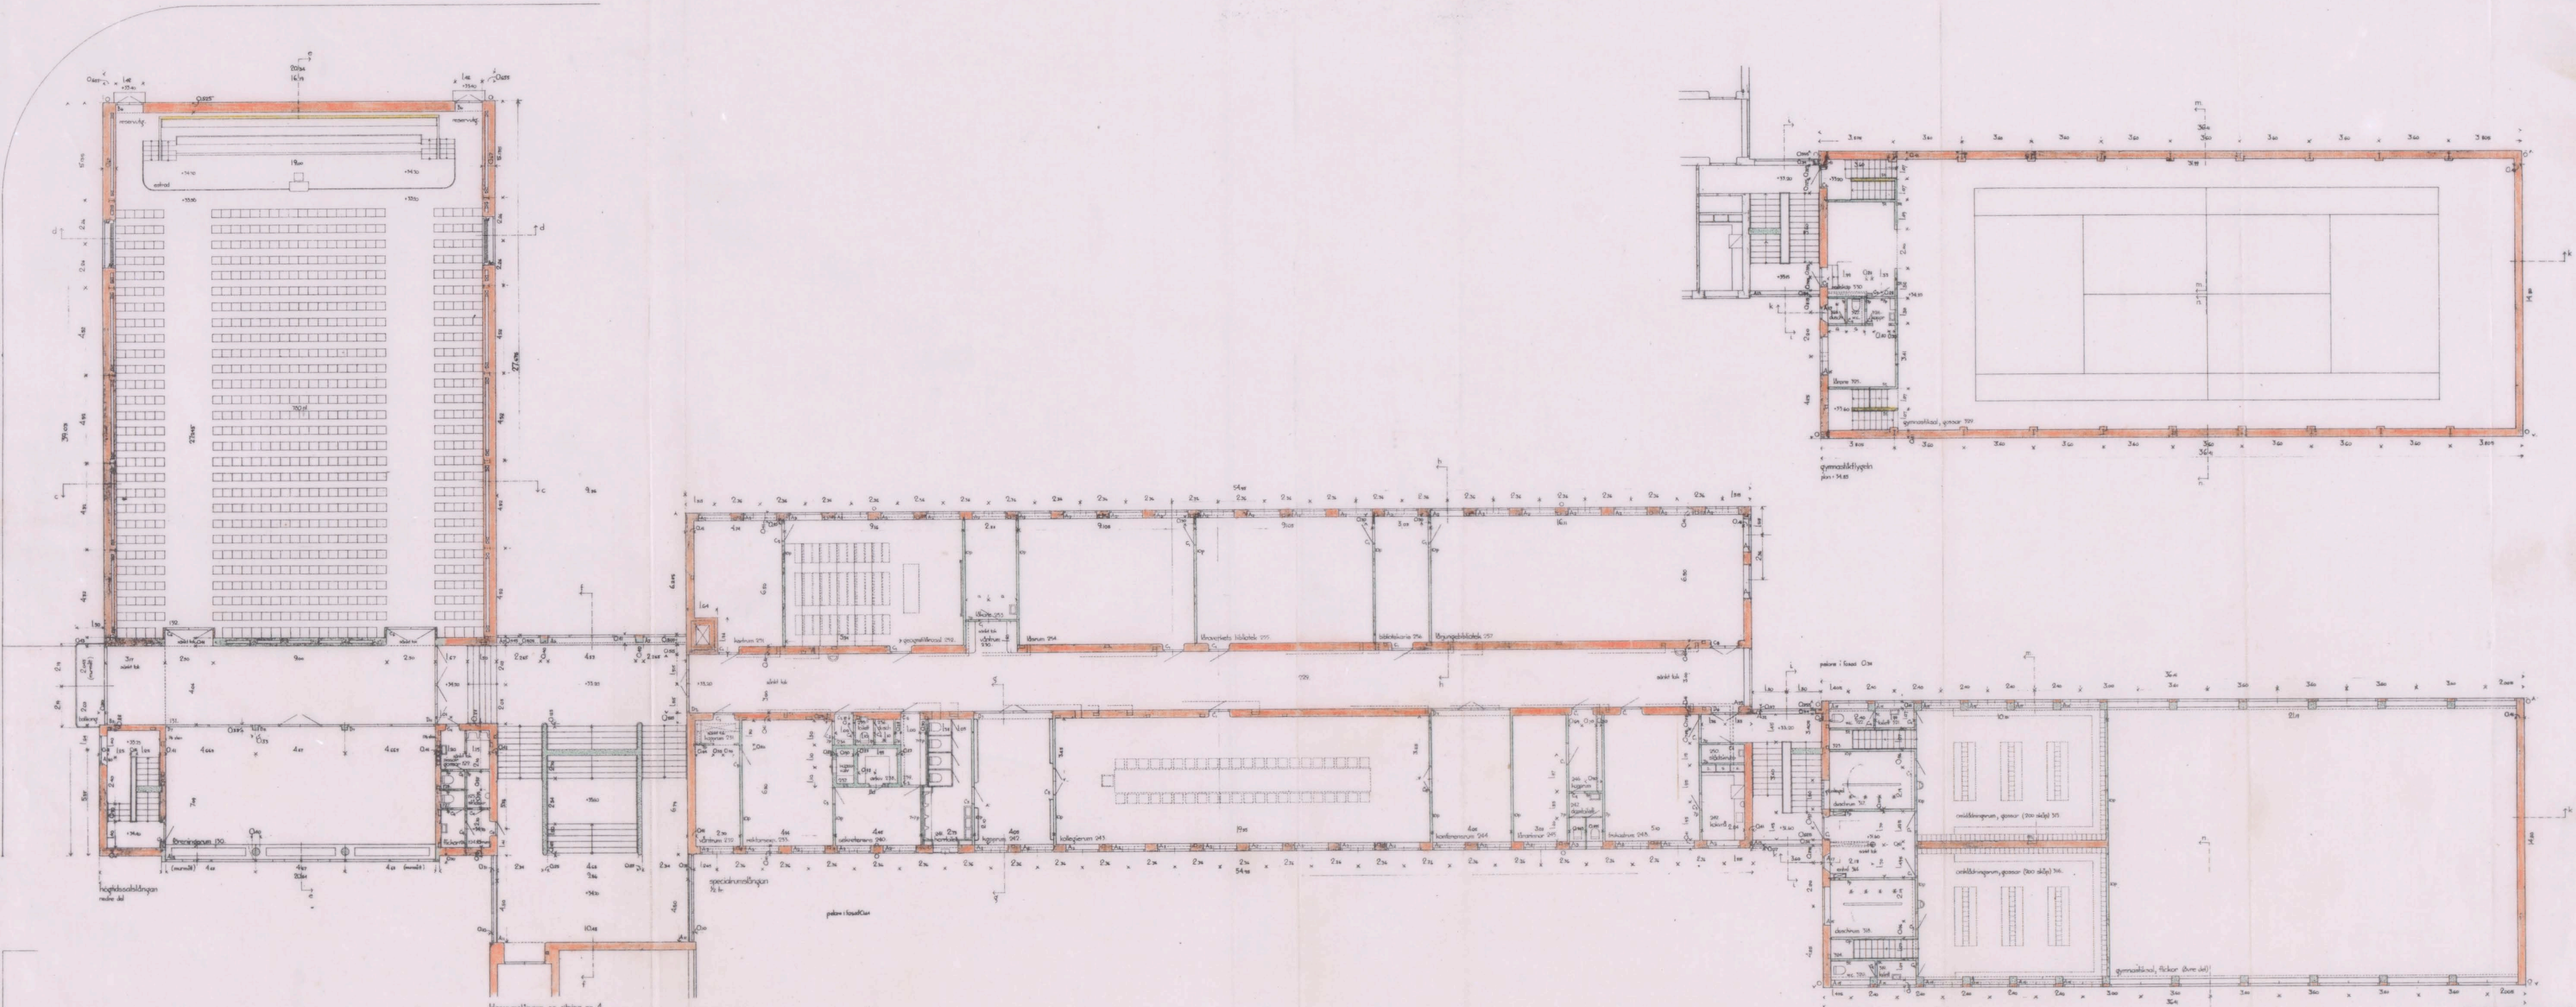

Kr. Skola-Mossen no. 3
BROMMÄROVERKET
högskola medre del. 1/2 happa. -kon. 21.40. 24
ritning nr. 6 den 1/4 1935

kompletterad den 20 maj 1935
den 28 maj 1935

Paul Hedqvist

Paul Hedqvist
1904-1955

4151580