



Nr 78 Brund  
1935.

DÄLIG  
FÖRLAGA

Likheten med den fastställda  
ritningen bestrykt 6852  
Stadshuset den 6 nov. 1935  
Gunnar Wulfsberg

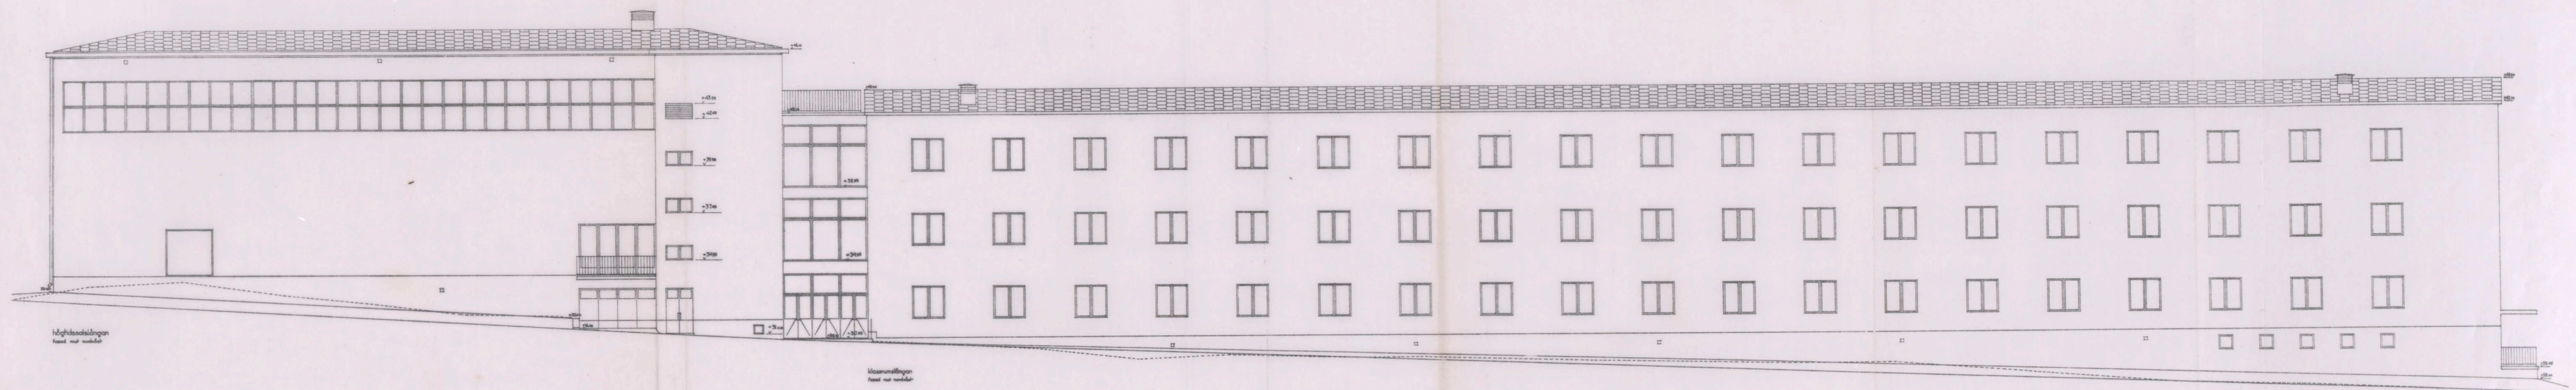

planfigur i färdig tillkommande, där ej annat angives

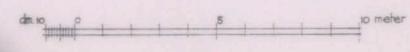

kompletteras i 28 maj 1935

Nr. Stora Mossen nr 3  
**BROMMALÄROVERKET**  
fasader mot nordväst  
ritning nr. 10

den 1/4 1935

Paul Hedqvist

*Paul Hedqvist*  
1935

A. 151580