


Nr. 78 Brund  
1935.


TILL BYGGNADSNÄMNDEN  
17 JUL 1935

Konstruktionsritning,  
med tillägg samt jämförande beräkning godkänd  
av Stockholms Stads Byggnadsnämnd  
den 17 juli 1935 med vilken  
som av protokollet för samma dag är  
hämtas. G. Dahlberg

Takbalk över skrivsal

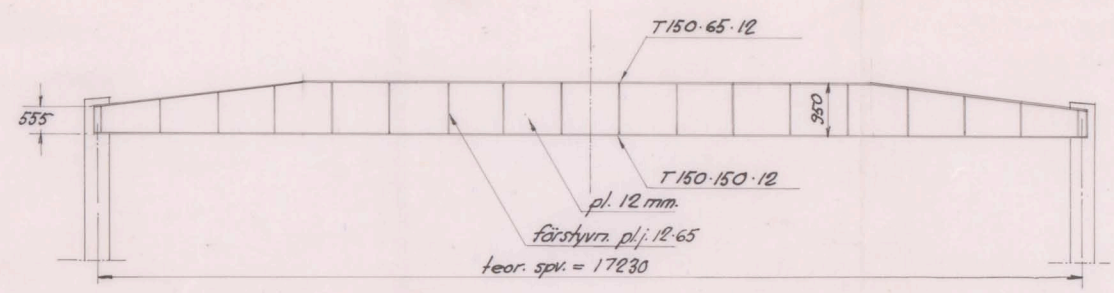

samtliga fönsterbalkar I NP 16

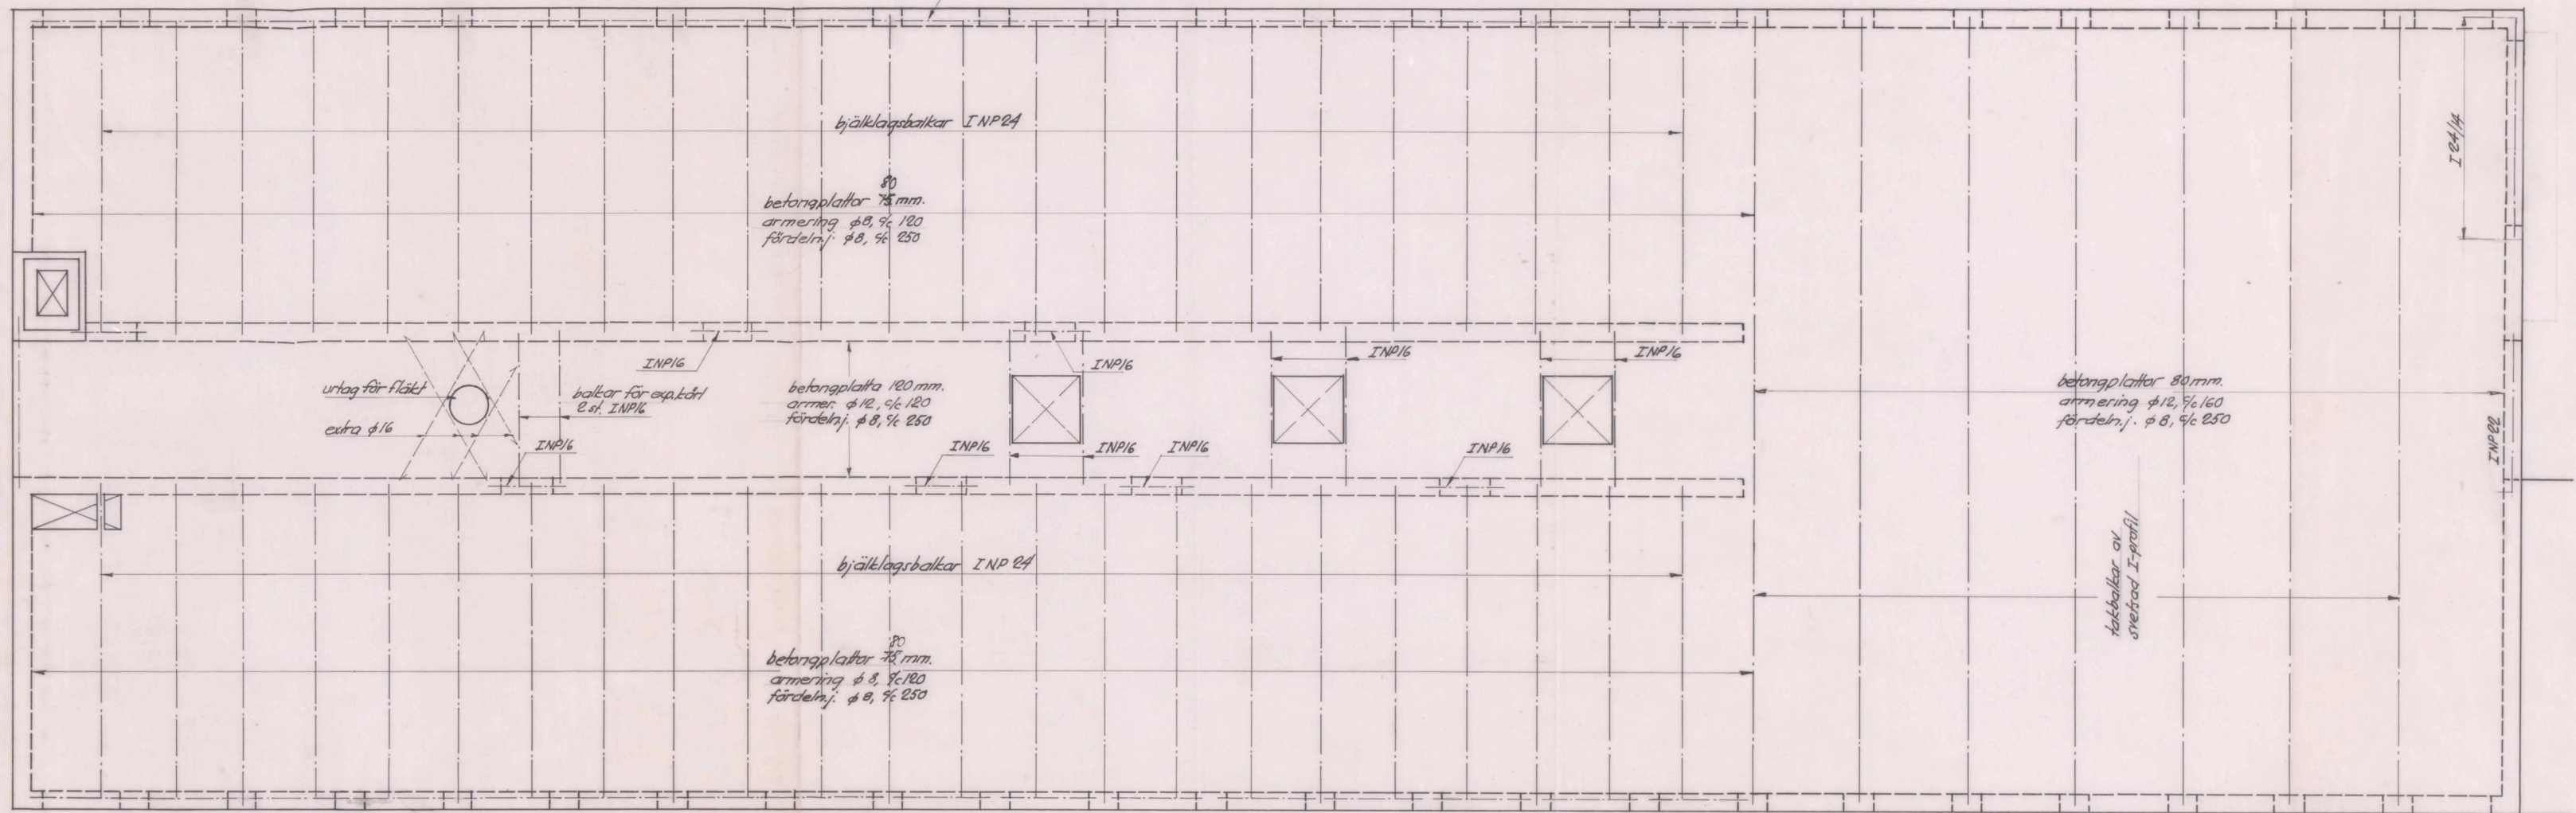

Allt järn av St. 44  
Bjälklagsplattor av bkg. 250  
Murbärande balkar kringgjutas enl. det. ritn.

Brommaläroverket		
Taklag över specialurnstflygel		
CIVILINGENIÖR STIG ÖDERN		
VASACATAN 18 TELEFON 108056		
STOCKHOLM POSTADRES 55418		
SKALA	DAG	LITT
1:100	1.7.35	3420:36

ändr. d. 22.10.35.

A 151580