



Plan av bjälklag

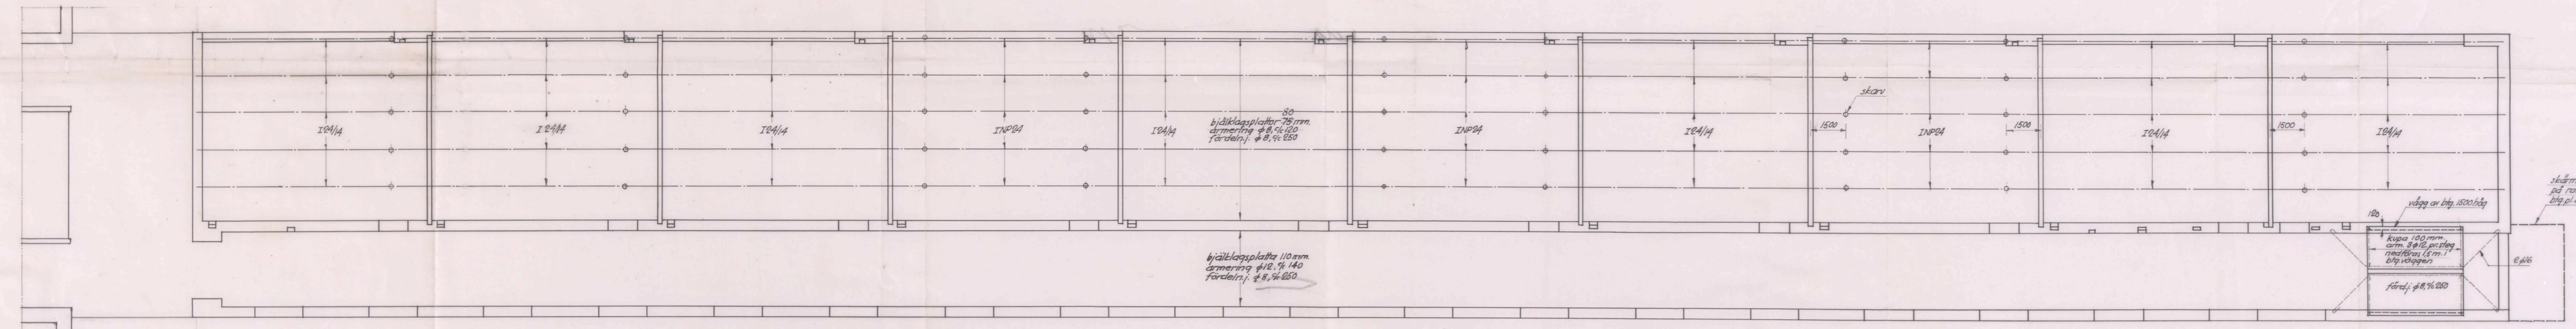

Plan av taklag

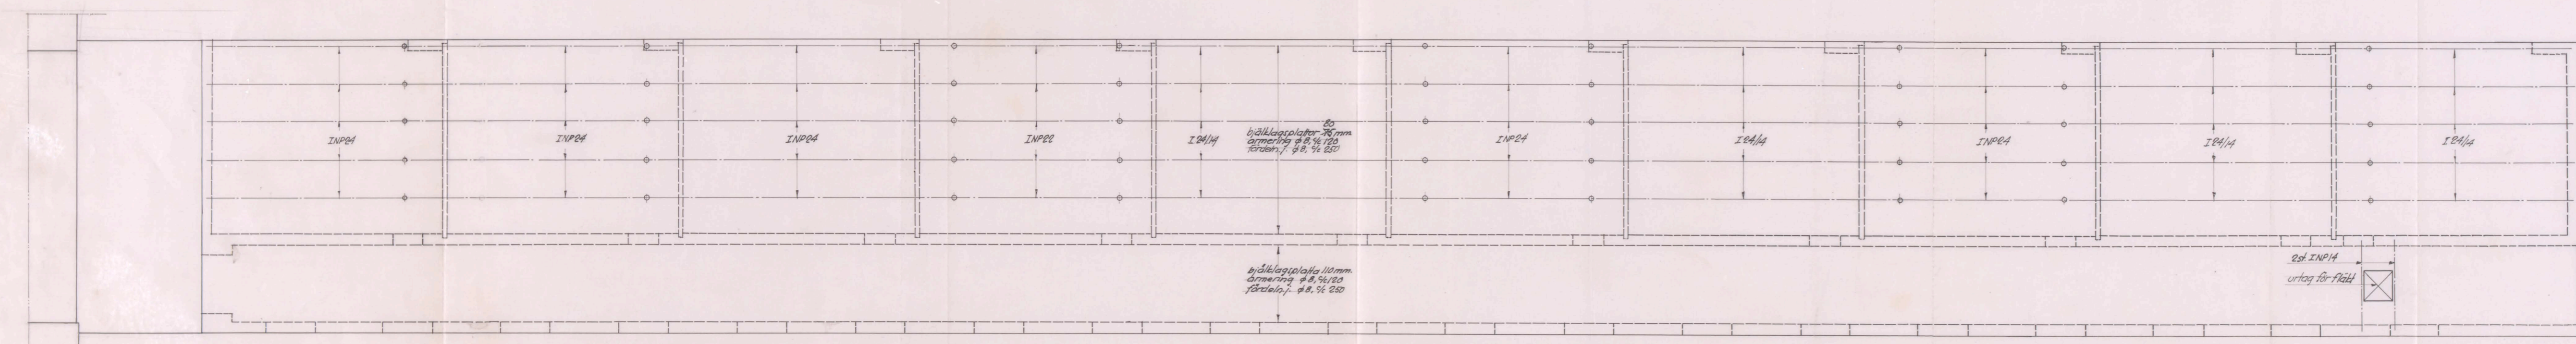

Konstruktionskontroll
Svea Tekniska Byrå
G. Sjöberg

Pass top
Kard