


Nr. 78 *Brommal*
 1935
 TILL BYGGNADSNÄMNDEN
 17 JUL 1935

6899

Byggnadsingenjör Konstruktionsritning
 Ritning som är en jämt tillhörande teckning gällande
 en byggnadsplan för Södra Stockholms Stads Byggnadsnämnd
 med vilken den ... med vilken
 ... protokoll för samma dag är
 hämtat *G. Dahlberg*

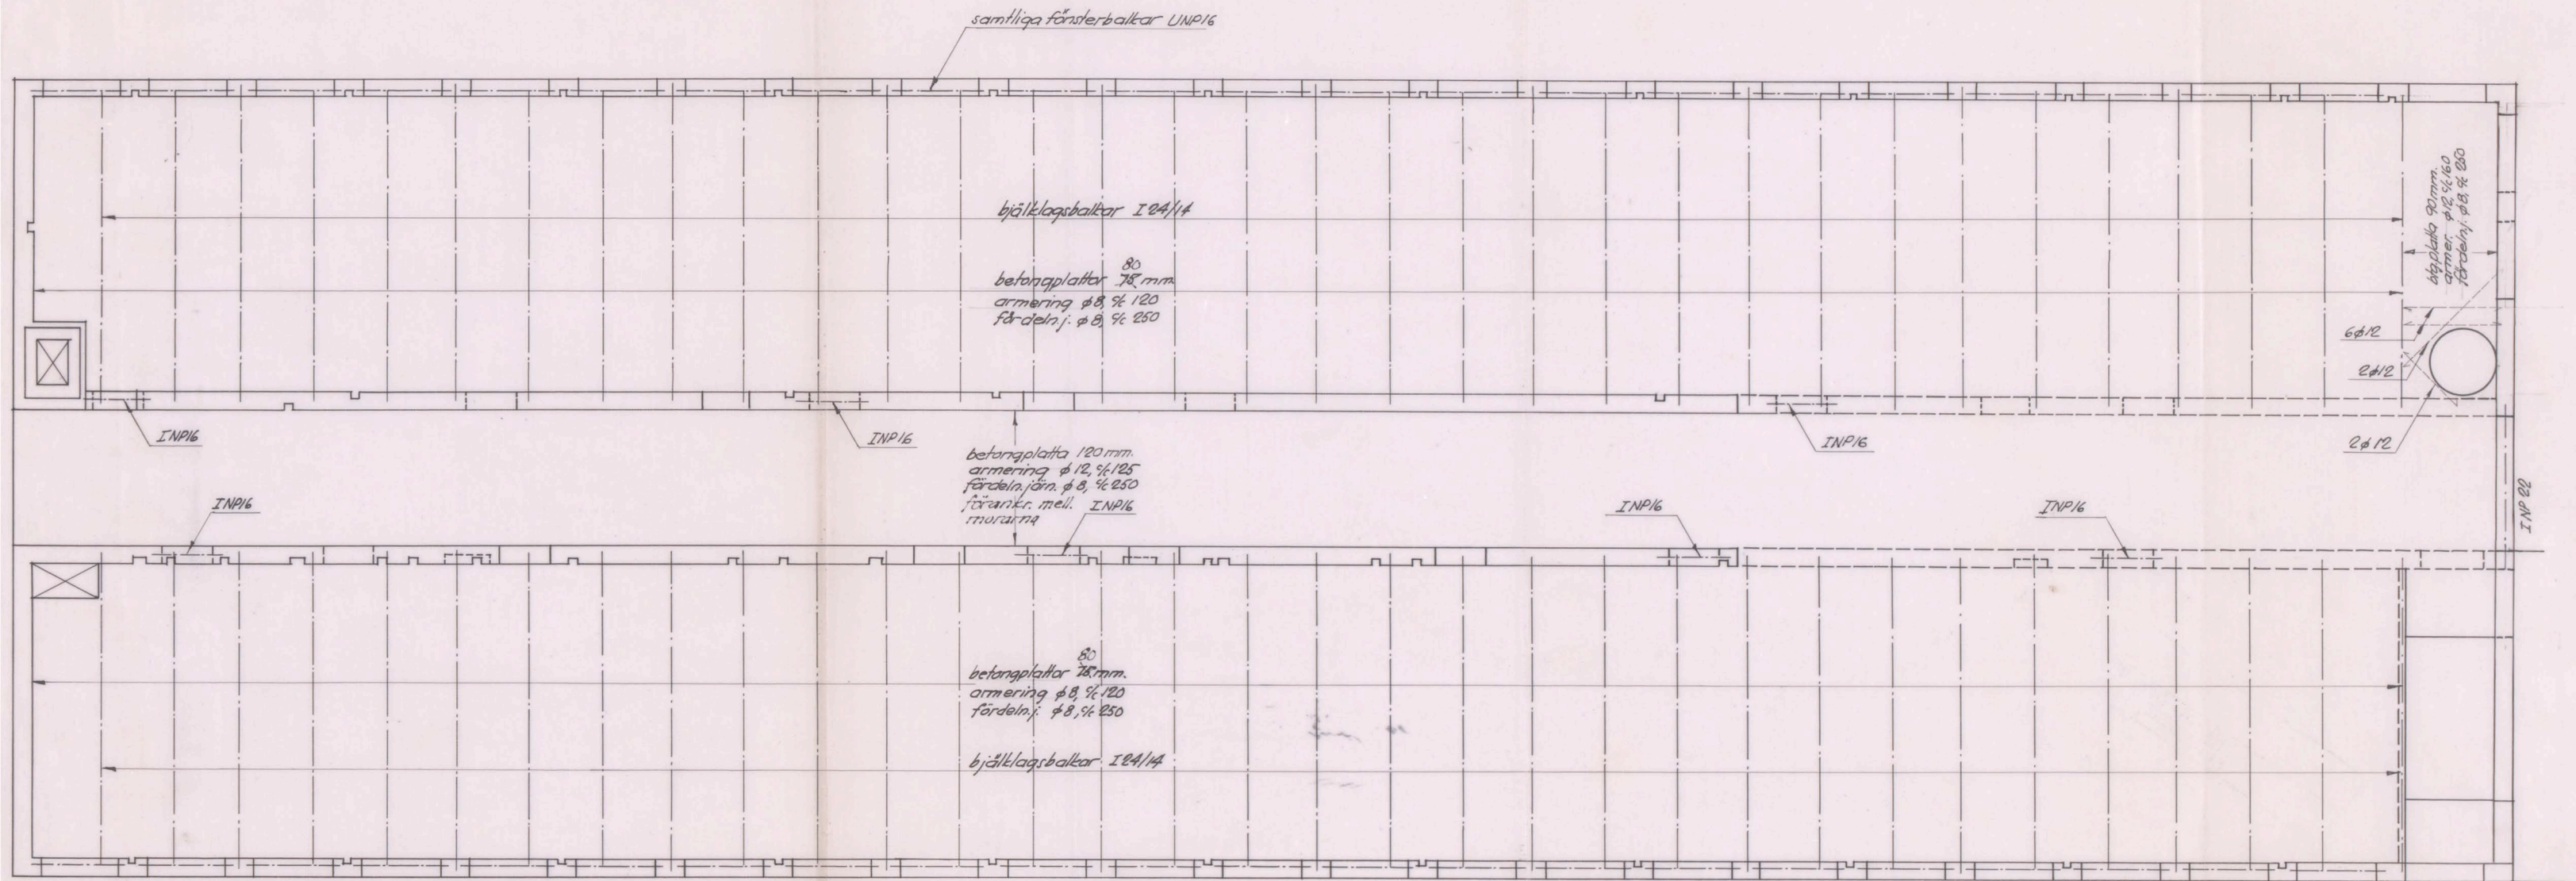

Allt järn av St. 44
 Bjälklagsplattor av bet 250
 Murbärande balkar kringgjutas enl. det ritn.

MOSSEN 4

Brommaläroverket		
Bjälklag +4,00 i specialrumsflygel		
CIVILINGENIÖR STIG ODEEN		
VASKAGATAN 18 TELEFON 106056		
STOCKHOLM POSTBOKS 28488		
SKALA	DAG	LIIT
1:100	1.7.35	3420.37

ändr. d. 28.10.35

A151580