


No. 278 Bred  
1935

ING. TILL BYGGNADSNÄMNDEN  
17 JUL 1935

6900

Byggnadsritning  
Järns tillhörande beräkning godkänd  
av Stockholms Stads Byggnadsnämnd  
den 1935 med villkor  
som av protokollet för samma dag in-  
lämnas. S. Dahlberg

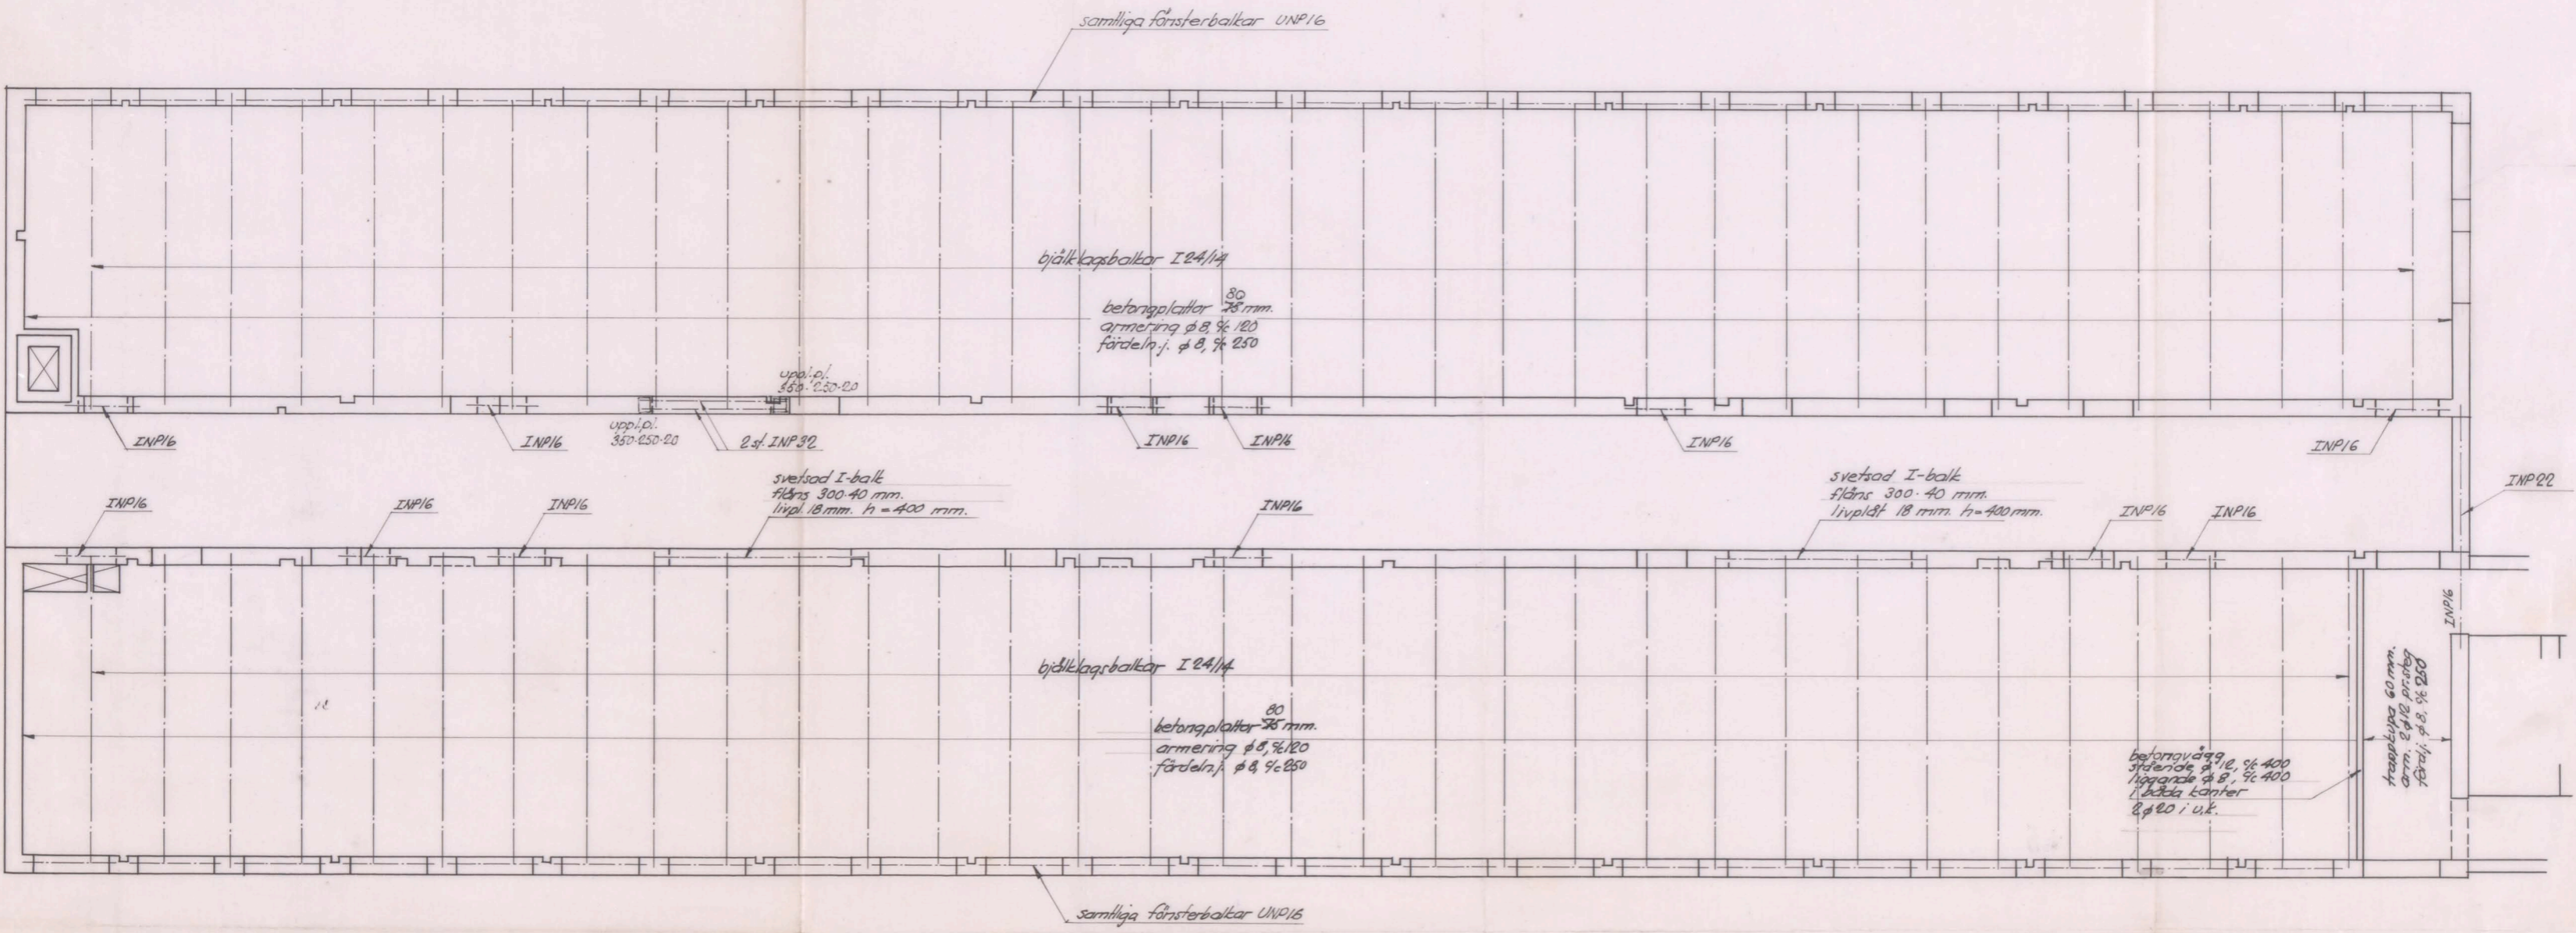

Allt järn av St. 44  
Bjälklagsplattor och betongvägg av btyg 250  
Murbärande balkar kringgjutna enl. det. ritn.  
i korridorplattan förankring mella murarna.

MOSSEN 4,  
Brommalåroverket  
Bjälklag + 37.10 i specialrumsflygel

CIVILINGENIÖR STIG ODEEN		TELEFON 106024
VASAGATAN 18 STOCKHOLM		POSTGÅRD 36448
SKALA 1:100	DAG 1.7.35	III 3420:38

Ändr. d. 23.10.35  
A151580