
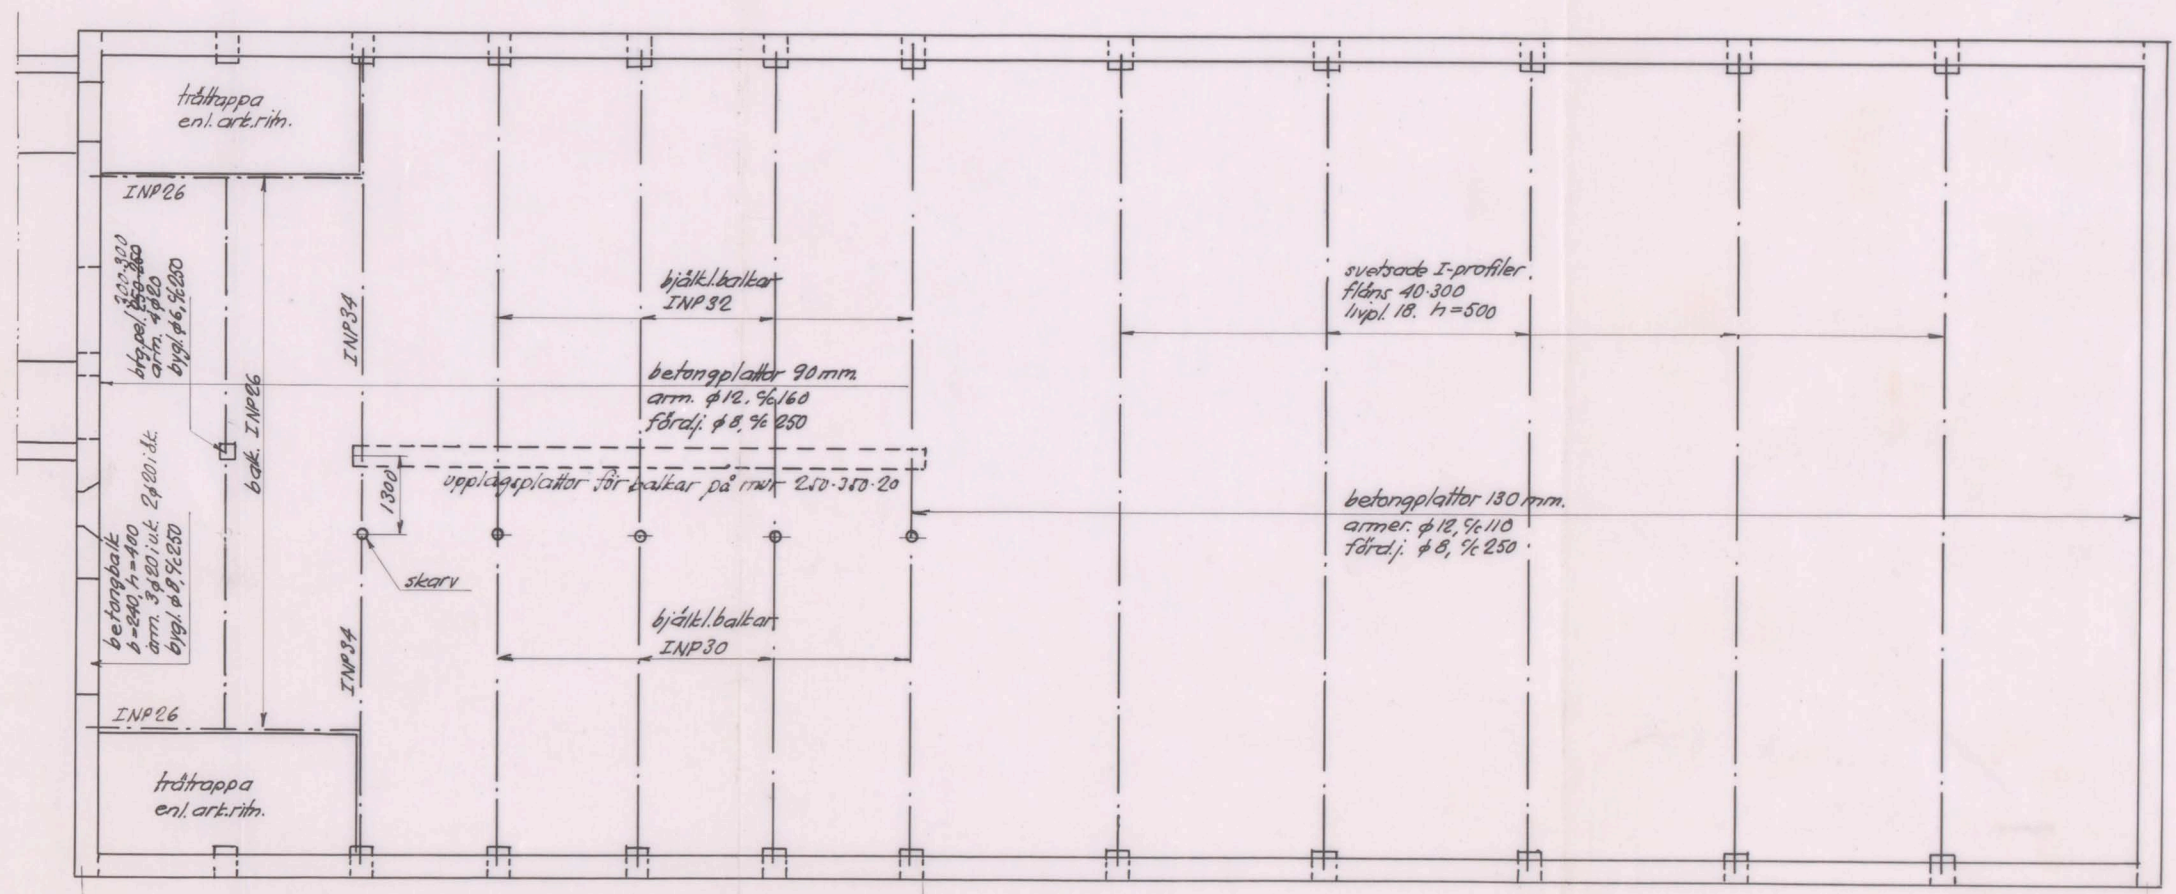


Konstruktionsritning
jämfört tillhörande beräkning godkänd
av Stockholms Stads Byggnadsnämnd
den 19... med vilkas
som av protokollet för samma dag in-
lämnas. S. Dehnborg

Allt järn av St. 44
Bjälklagsplattor, pelare och balkar av b1g 250

Plan av bjälklag + 31.60 under omklädningsrum

Plan av bjälklag + 34.85 under gymnastiksal

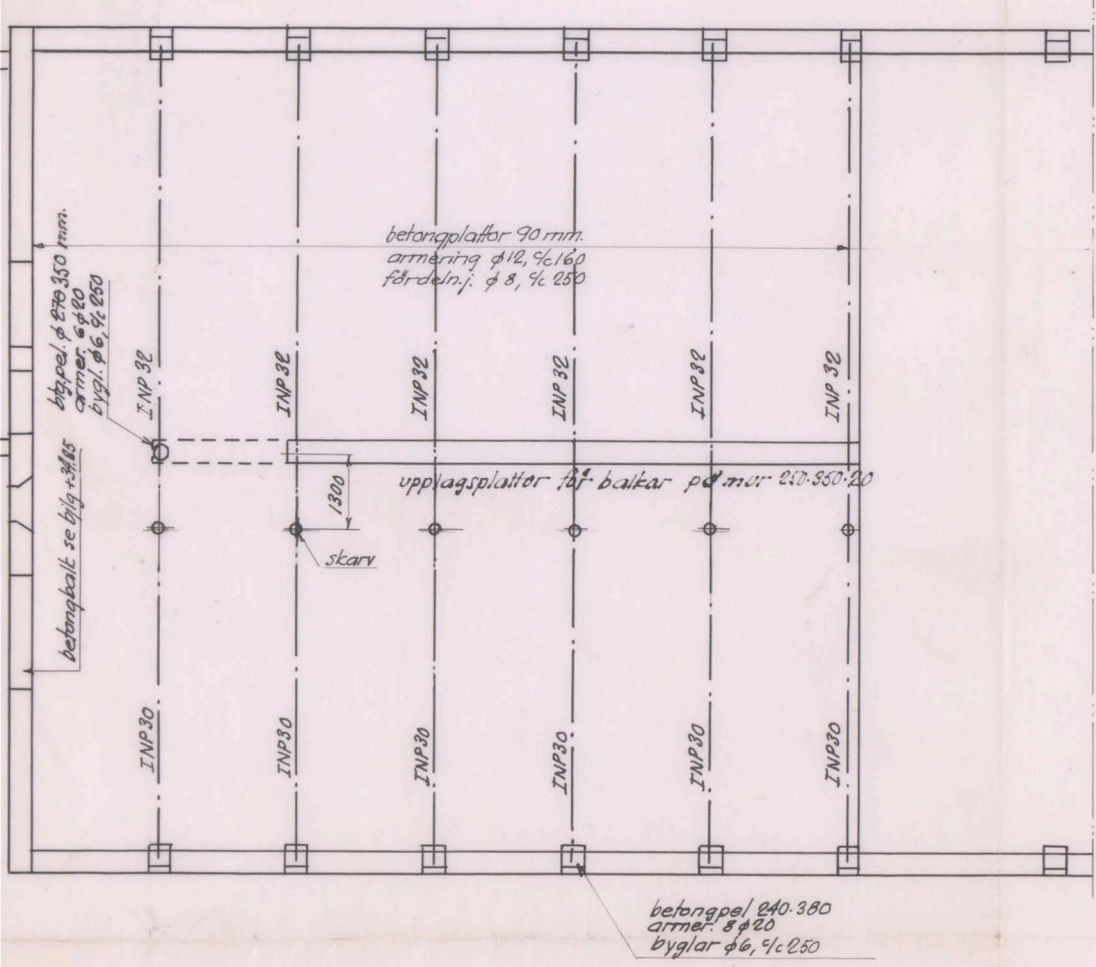

betongbalkar över fônster b=240, dt. = dt. bjälklag
arm. 2φ20 i ut. 2φ20 i dt., 1φ20 extra i dt. över stöd
byglar φ8, %250. 2φ20 på balkens halva höjd

betongbalkar över fônster b=240, h=600, arm. 2φ20 i ut. 2φ20 i dt.
1φ20 extra i dt. över stöd, byglar φ8, %250
2φ20 på balkens halva höjd

MOSSEN 4

Brommalâroverket

Bjälklag + 31.60 ö 34.85 i gymn. sal

CIVILINGENIÖR STIG ÖDEEN
VASAGATAN 18 TELEFON 106085
STOCKHOLM POSTGÅRD 54458

SKALA	DAG	LIT
1:100	1.7.35	3420:41.

ändr. d. 23.10.35. 2151580