




FASAD MOT NORR

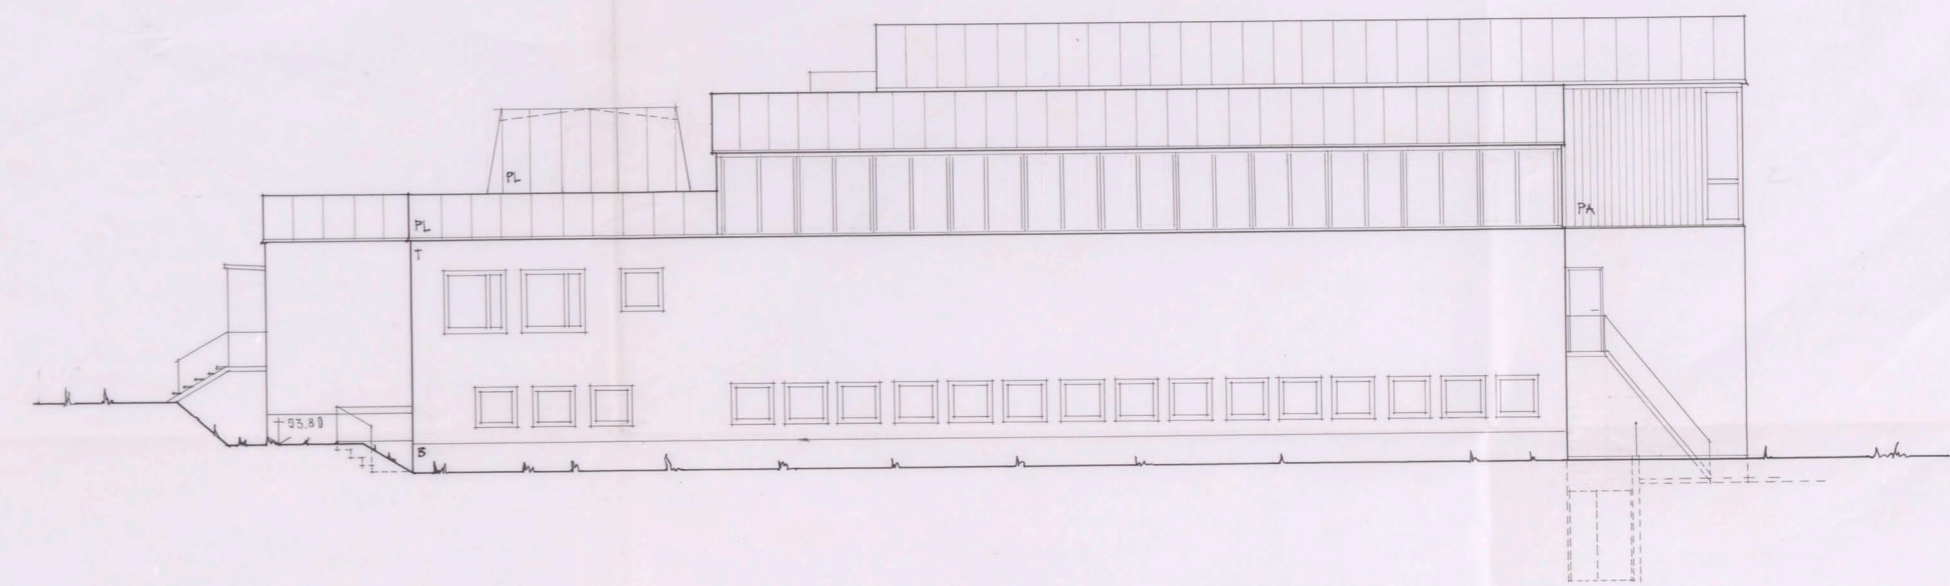

FASAD MOT ÖSTER

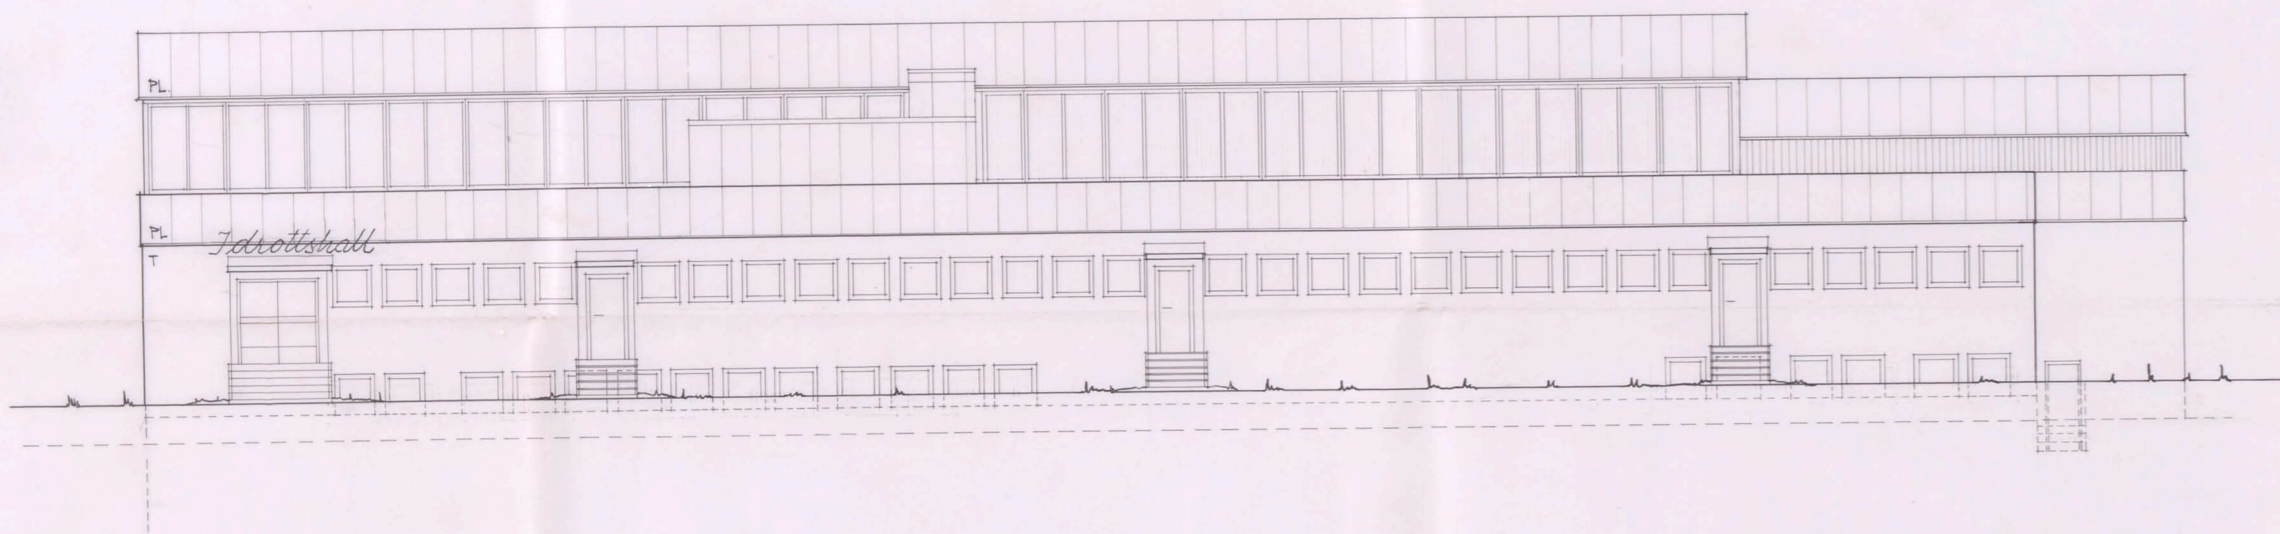


FASAD MOT SÖDER

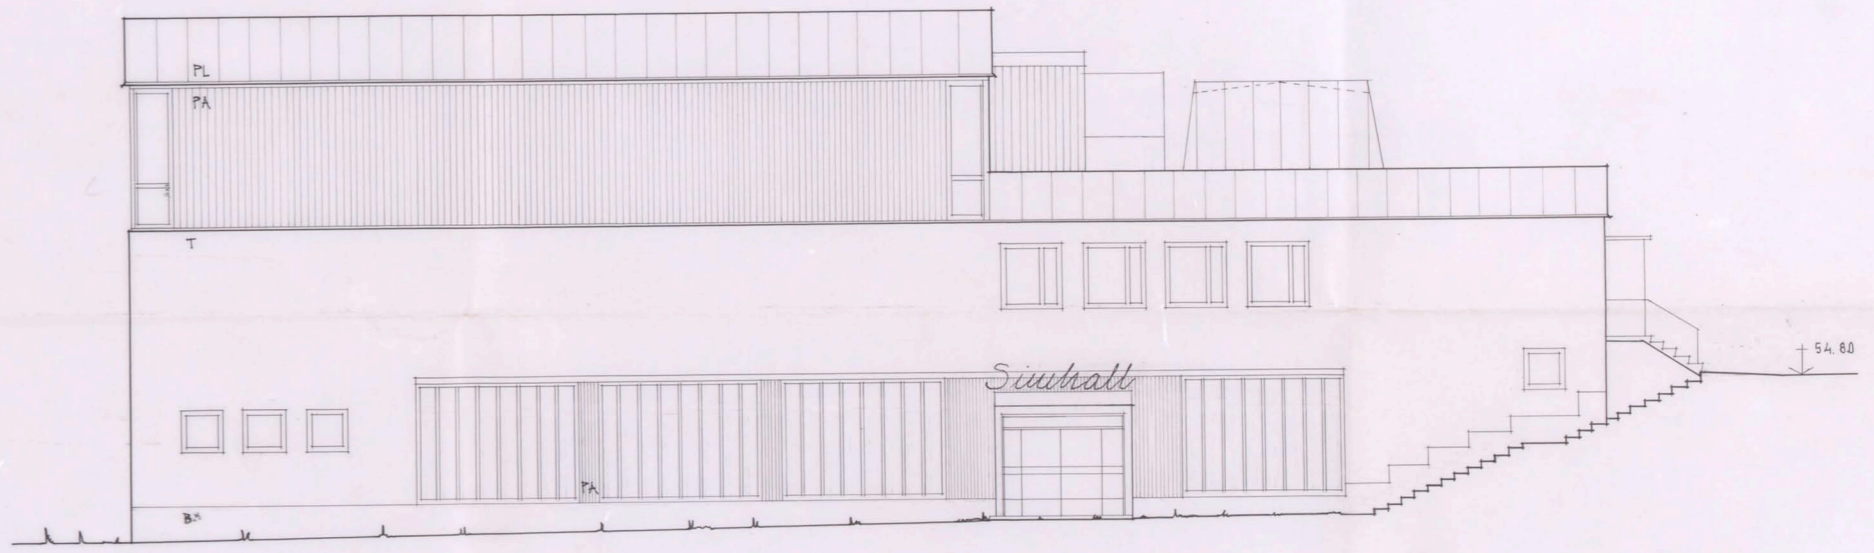

FASAD MOT VÄSTER

BETECKNINGAR:
 T = TEGEL
 PA = PANEL
 PL = PLÅT
 B = BETONG

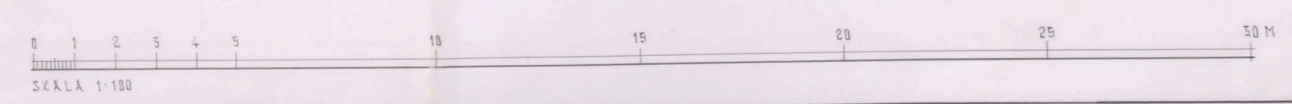

STADSBYGGNADEN
 1967
 15/8/67

Ark. S. Stockholm
 Stadsbyggnadsnämnden
 5 APR 1965
 Dir.

BREDÄNGSSKOLAN - STOCKHOLM
KV. CONCORDIA 5
 HUS LITT. 08
 FASADEN
 STOCKHOLM DEN 19 DECEMBER 1967

SKALA 1:100
 J. W. BJER - S. LJUNGBLAD - ARKITEKTER SAK